AFSTÖÐUMYND. 1:500

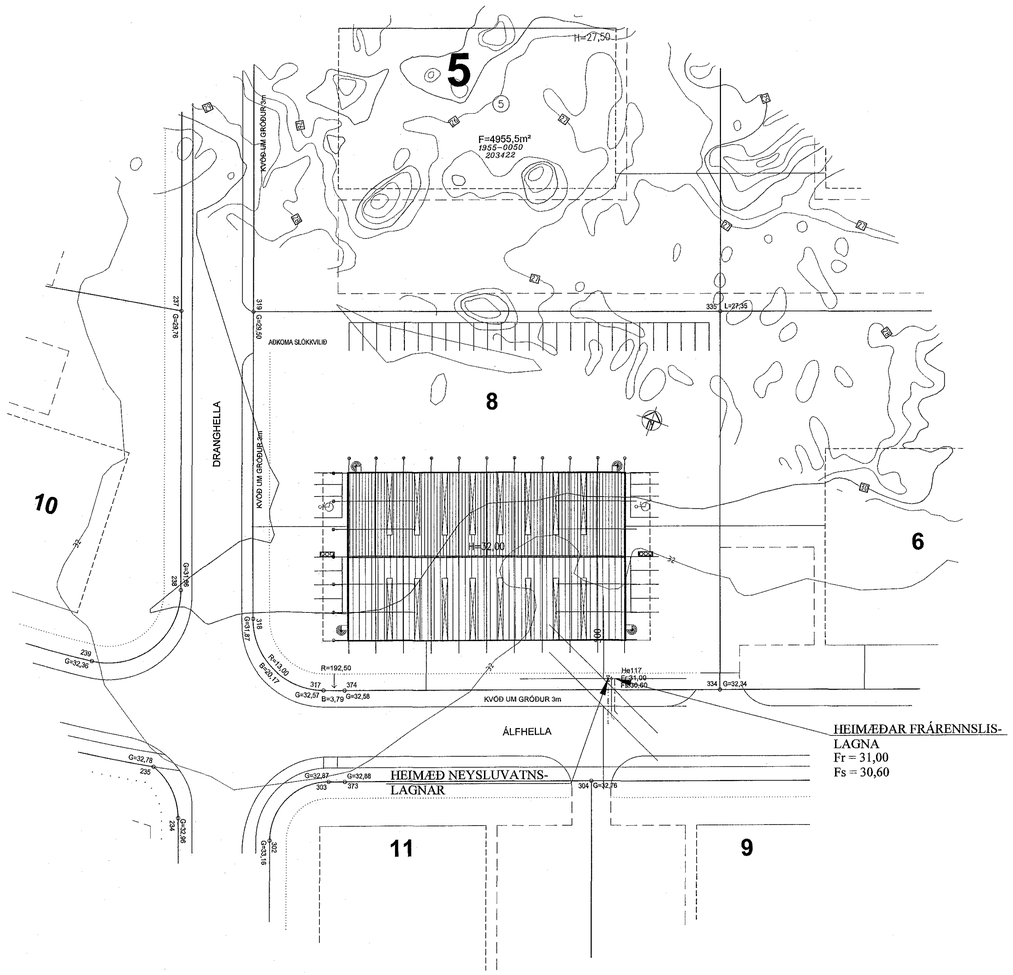

HEIMÆÐAR FRÁRENNSLIS-
LAGNA
Fr = 31,00
Fs = 30,60

BRUNNAR, ALMENNT. 1:20

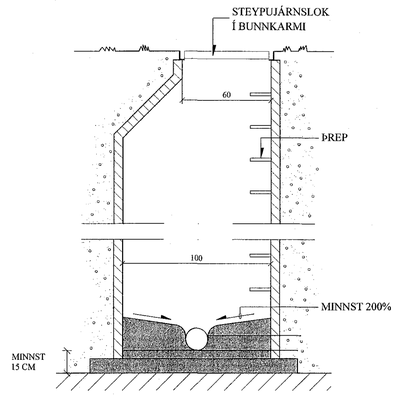

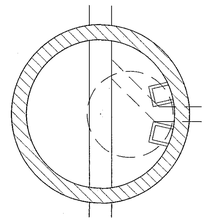

Samþykkt þann
02. júlí 2018
byggingafulltrúinn í Hafnarfirði

FRÁRENNSLISLAGNIR Í JÖRÐU OG GRUNNI. 1:20

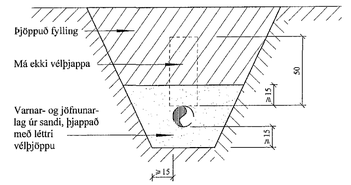

SNIÐ Í NF M/SANDFANGI. 1:20

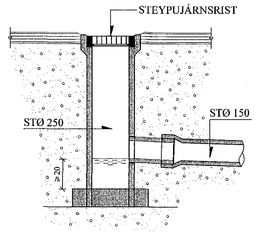

BREYTINGAR

TILVÍSANIR:

SKÝRINGAR..... SJÁ TEIKN. NR. 2-01

Kt. 261249-2949

Reikn.	JKR	Des. '17	Útgefið:	15.12.2017
Teikn.	JKR	Des. '17	Kvarði:	1:500, 1:20
Ath.				
Samþ.				

ÁLFHELLA 8
Hafnarfirði

Nr. 2-02

Verkhluti
AFSTÖÐUMYND,
FRÁRENNSLISLAGNIR.
SÉRMYNDIR.

Jón Kristjánsson
Byggingarverkfræðingur
VJK ehf
Ármúla 19
108 Reykjavík
Sími: 537-0002 Gsm: 772-3154
Kt: 210754-4529
Netfang: jokris54@gmail.com