


FRÁRENNISLAGNIR Í GRUNNI, GRUNNMYND. 1:50

Samþykkt þann
02 júlí 2018
Byggingafræðingur í Hálfgröf

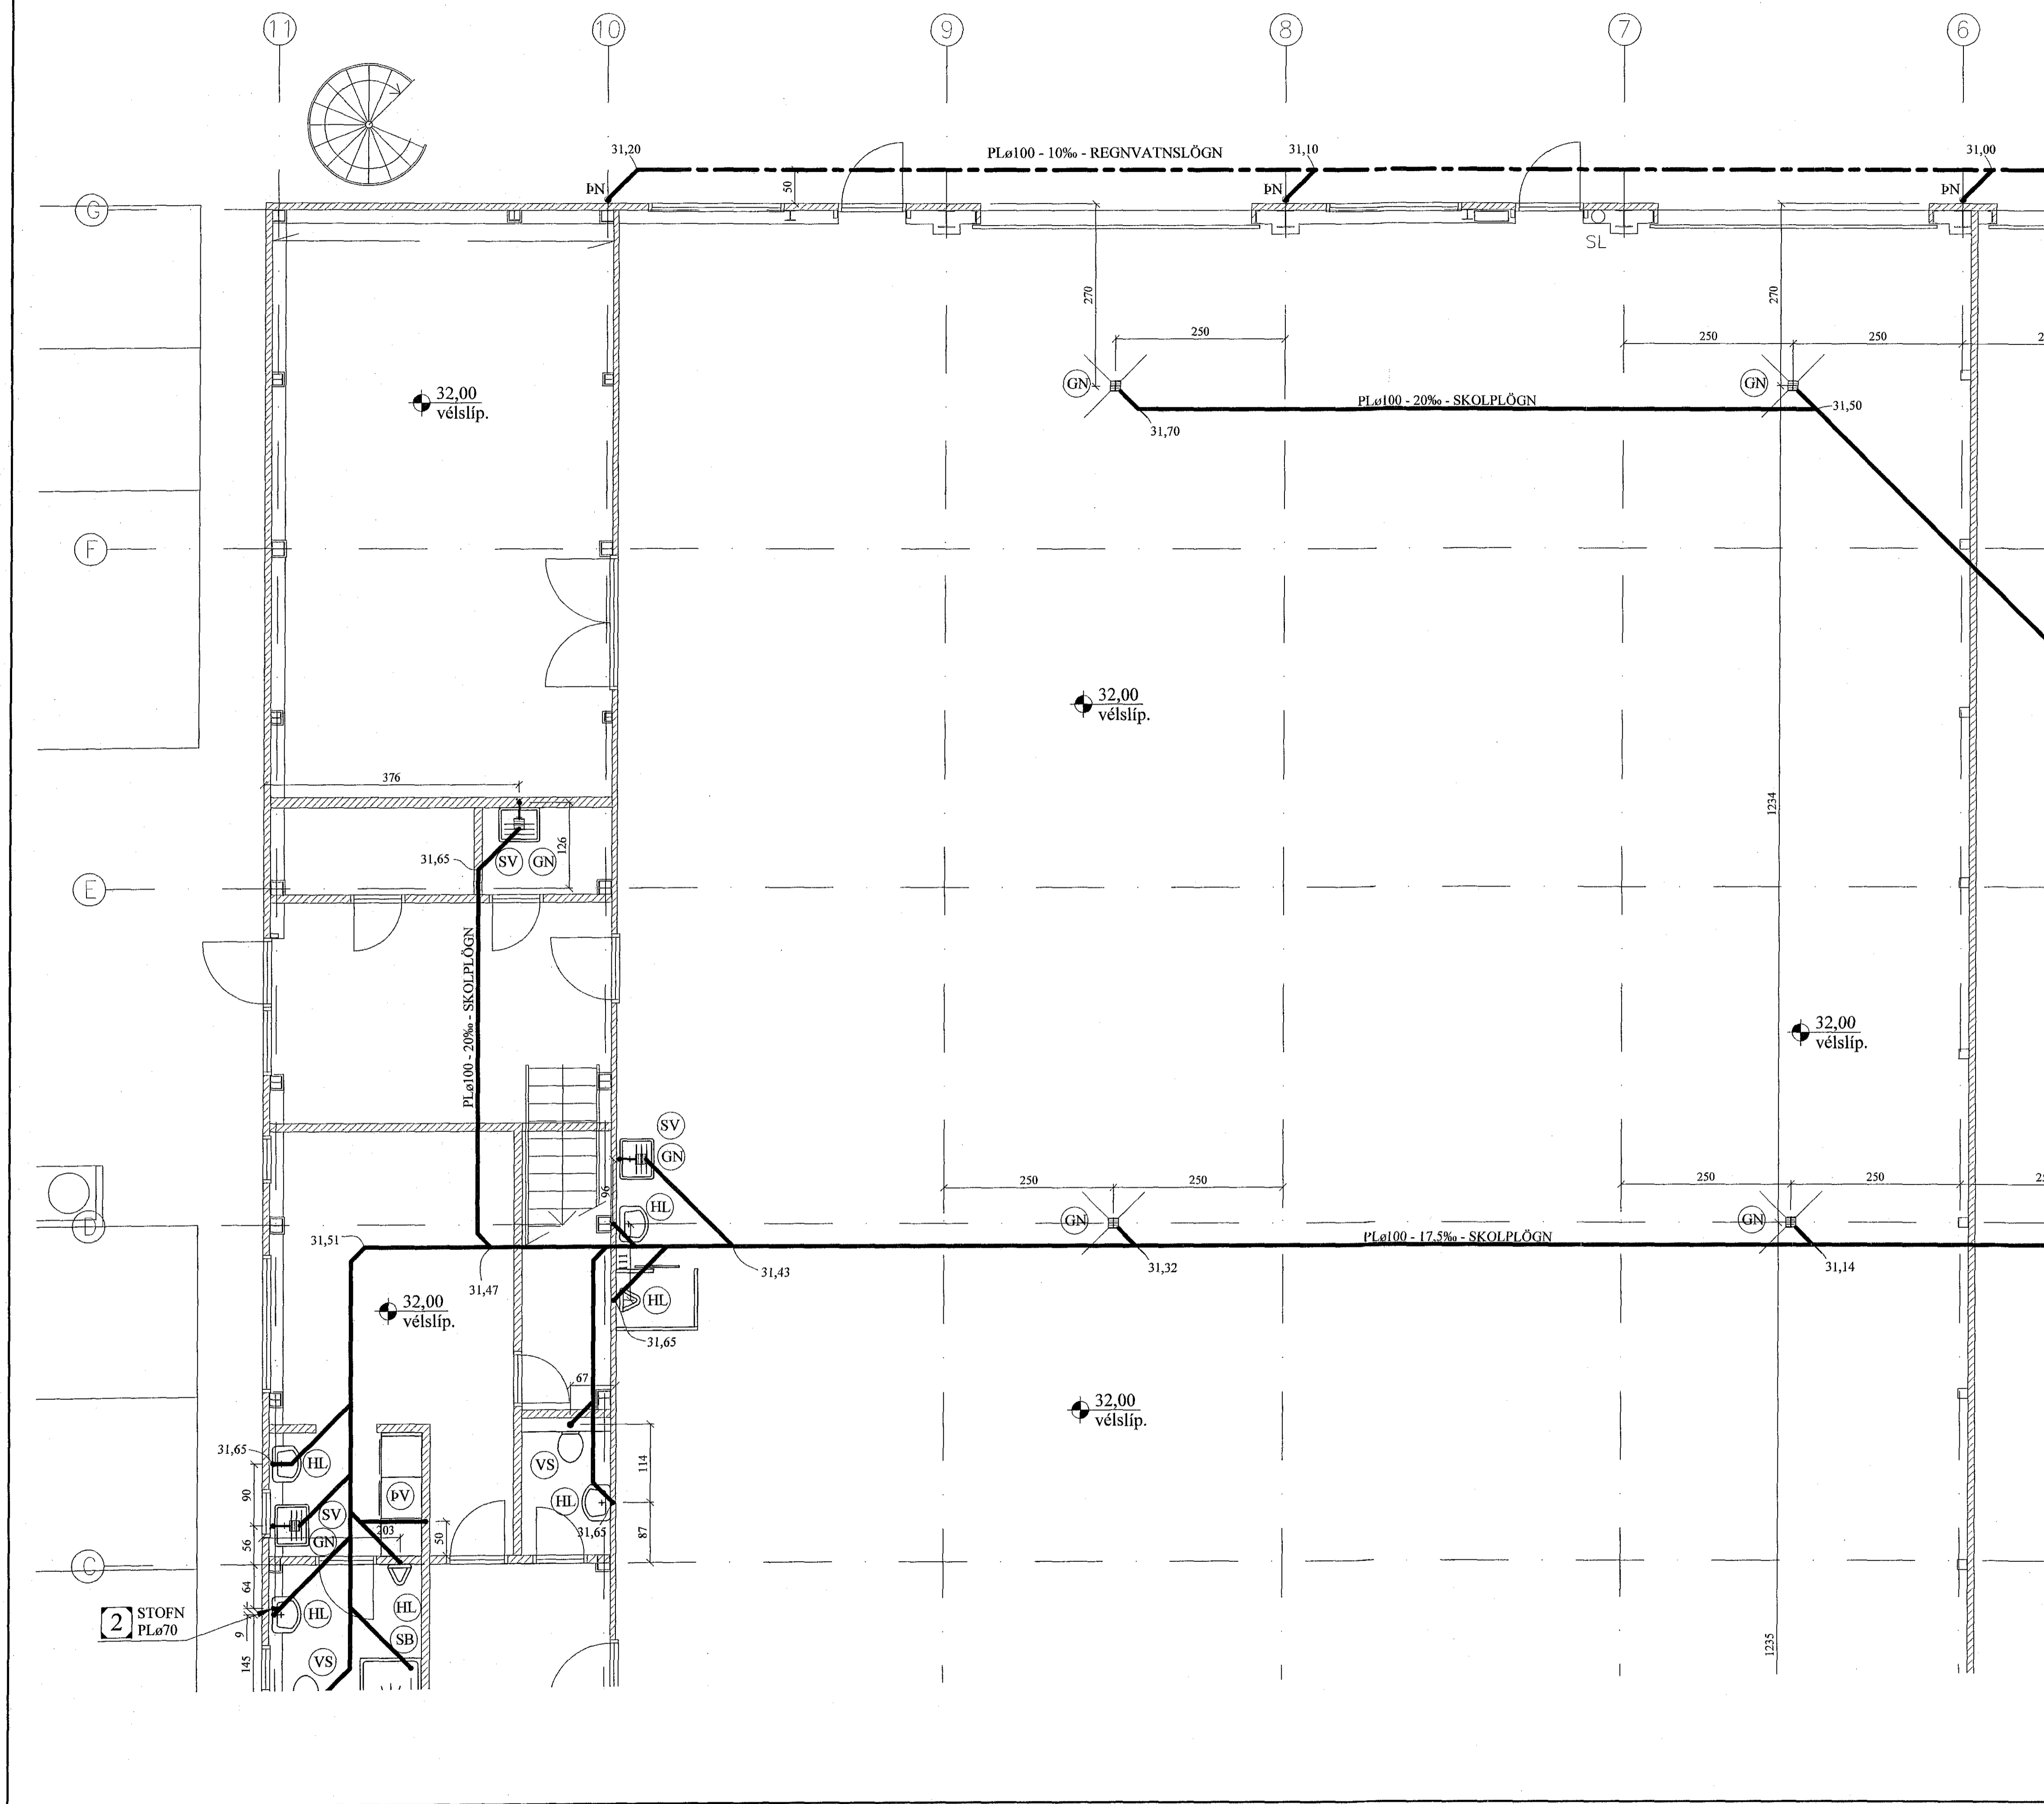

BREYTINGAR	

TILVÍSANIR:
SKÝRINGAR..... SJÁ TEIKN. NR. 2-01
Mund Góla kt. 261249-2949
23/11/18

Prekn.	JKR	Des. '17	Útgeft.	15.12.2017
Teikn.	JKR	Des. '17	Kvarði:	1:50
Ath.				
Samþ.				
ÁLFHELLA 8 Hafnarfjörður			Nr.	2-03
Verkhúti FRÁRENNISLAGNIR Í GRUNNI, GRUNNMYND.		Jón Pétursson Byggingafræðingur Vápnar Árnúlla 19 108 Reykjavík Sími: 537 0002 Fax: 772 3154 Netfang: jpkh54@gmail.com		