



# FRÁRENNSLISLAGNIR Í GRUNNI, GRUNNMYND. 1:50

Samþykkt þann  
02. júlí 2018  
Byggingafráttáknir

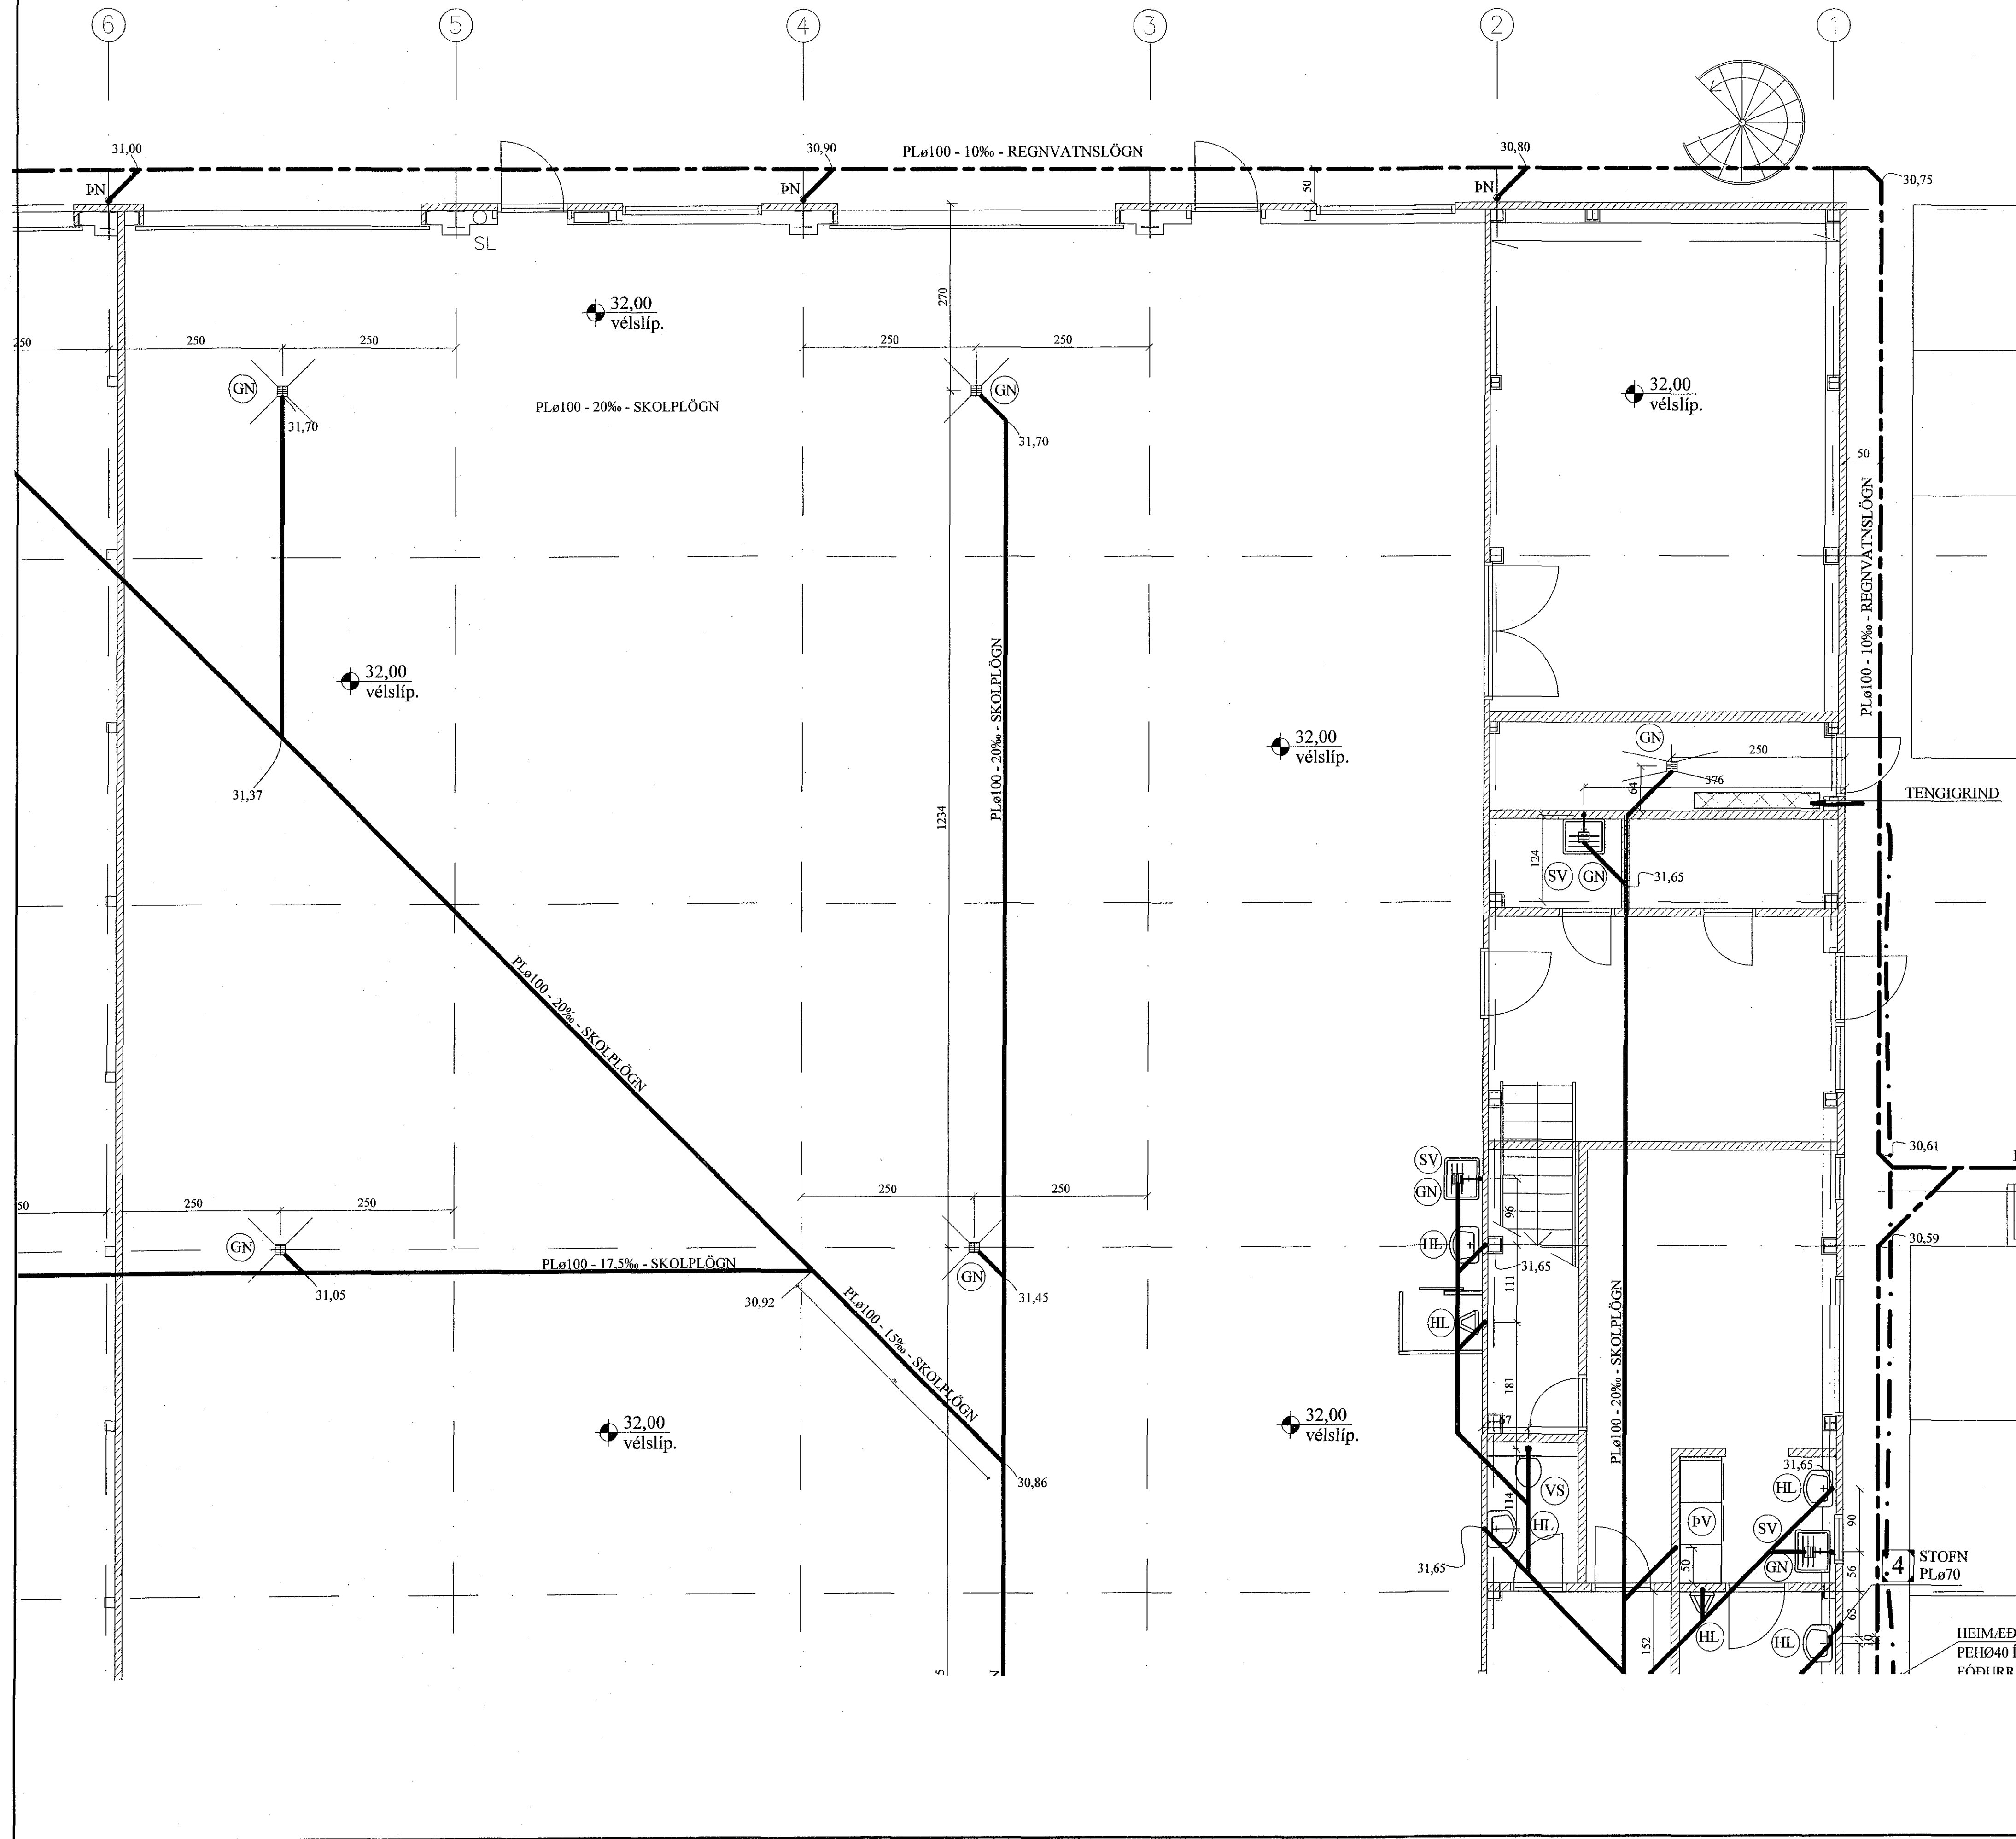

## DREN BRUNNUR. 1:20

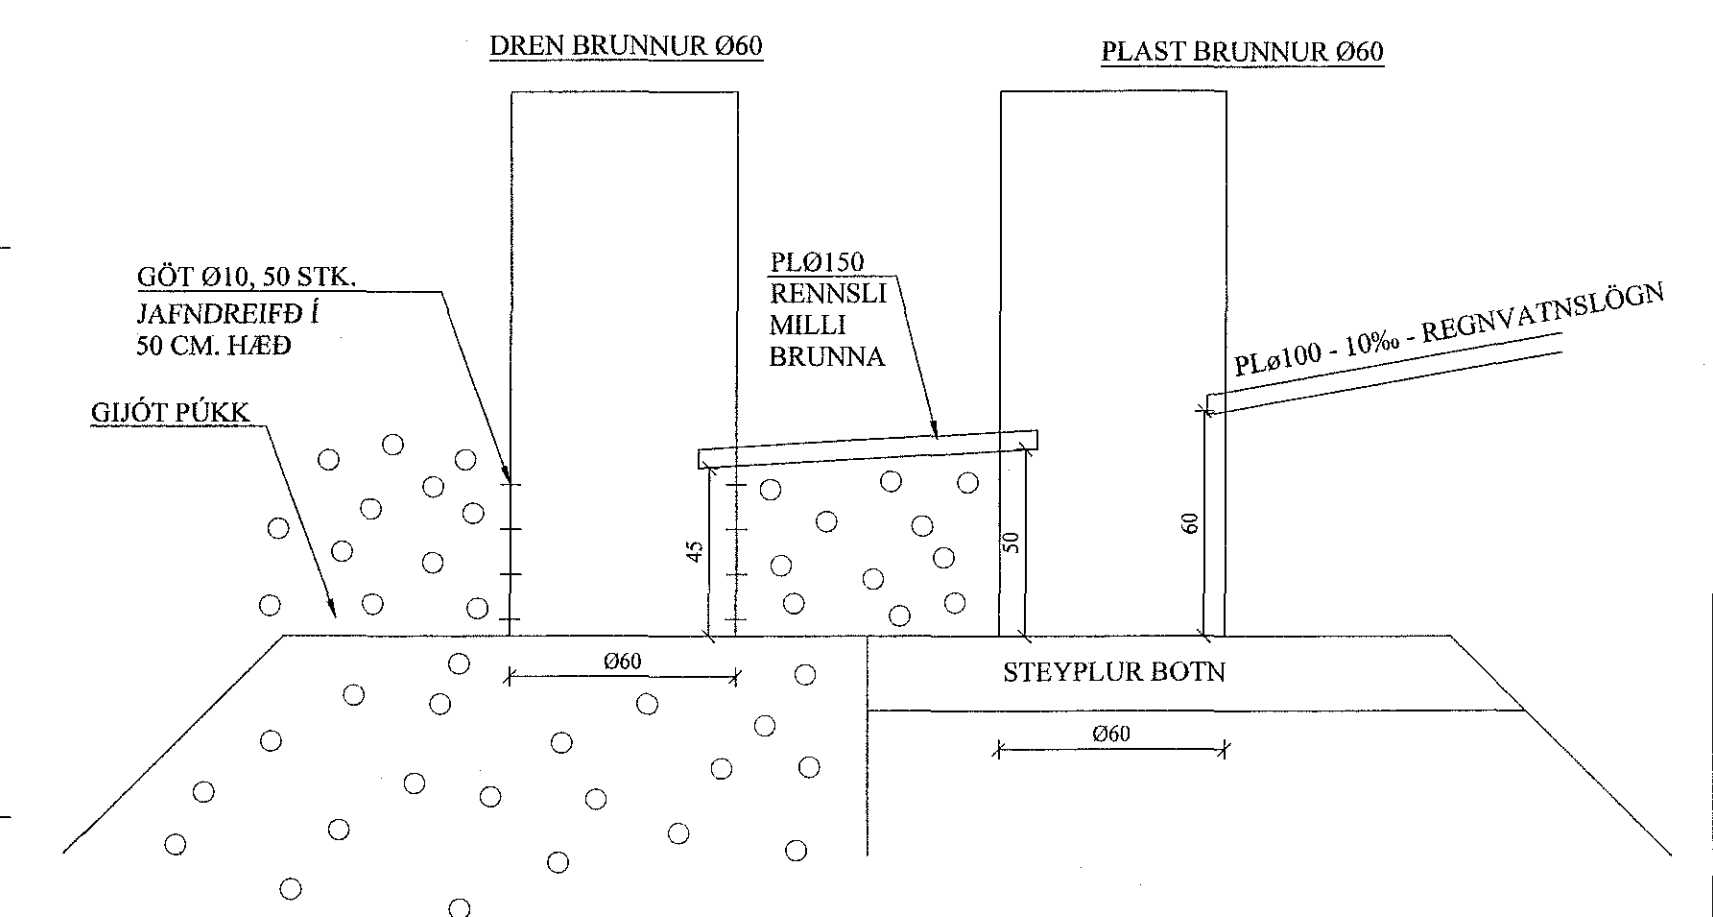

BREYTINGAR	

**TILVÍSANIR:**  
SKÝRINGAR..... SJÁ TEIKN. NR. 2-01  
*Samúðir Góla KL 261249-2949*  
28/11/18

Reikn. JKR	Des. '17	Útgefð:	15.12.2017
Tekn. JKR	Des. '17	Kvarð:	1:50
Alh.			
Samþ.			
<b>ALFHELLA 8</b> Hafnarfjörður			Nr. <b>2-05</b>
Verktíu FRÁRENNSLISLAGNIR Í GRUNNI, GRUNNMYND.		Jón Ríkjasson Byggingafráttáknir V.K. ehf. Aðala 19 108 Reykjavík Sími: 537-0002 Gam: 772-3154 Kl: 210754-4820 Netfang: jrn@vkk.is	