Samþykkt þann
02 júlí 2018
Byggingafulltrúinn í Hafnarfirði

AFSTÖÐUMYND. 1:500

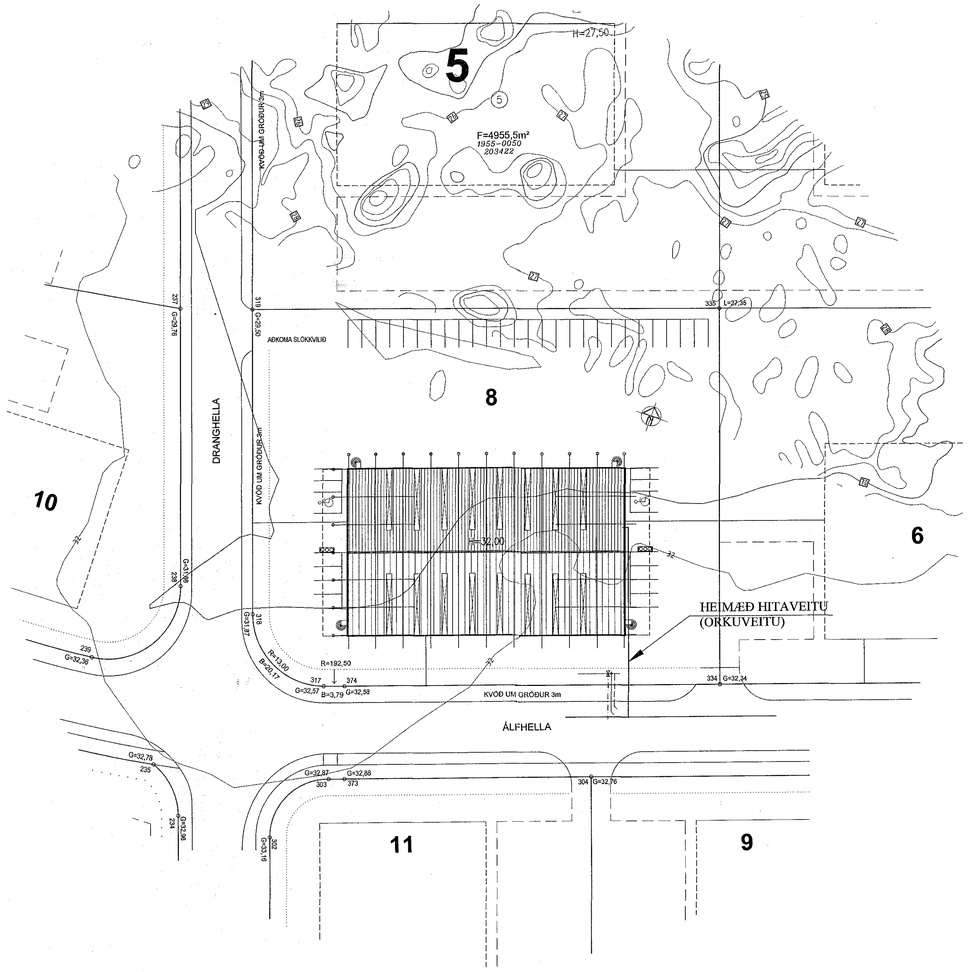

TENGIGRIND, RÚMMYND. 1:20

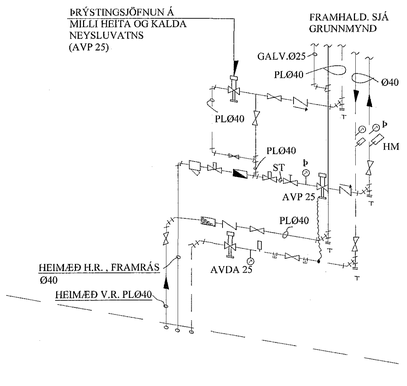

BREYTINGAR

TILVÍSANIR:

SKÝRINGAR..... SJÁ TEIKN. NR. 2-01

Kt. 261249-2949
23/1/18

Reikn.	JKR	Des. '17	Útgefið:	15.12.2017
Teikn.	JKR	Des. '17	Kvarði:	1:500
Ath.				
Samþ.				

ÁLFHELLA 8

Hafnarfirði

Nr. 2-15

Verkhluti
AFSTÖÐUMYND,
HITAKERFI.

Jón Kristjánsson
Byggingarverkfræðingur
V.K. ehf
Ármúla 19
108 Reykjavík
Sími: 537-0002 Gsm: 772-3154
Kt: 210754-4829
Netfang: jokris54@gmail.com