
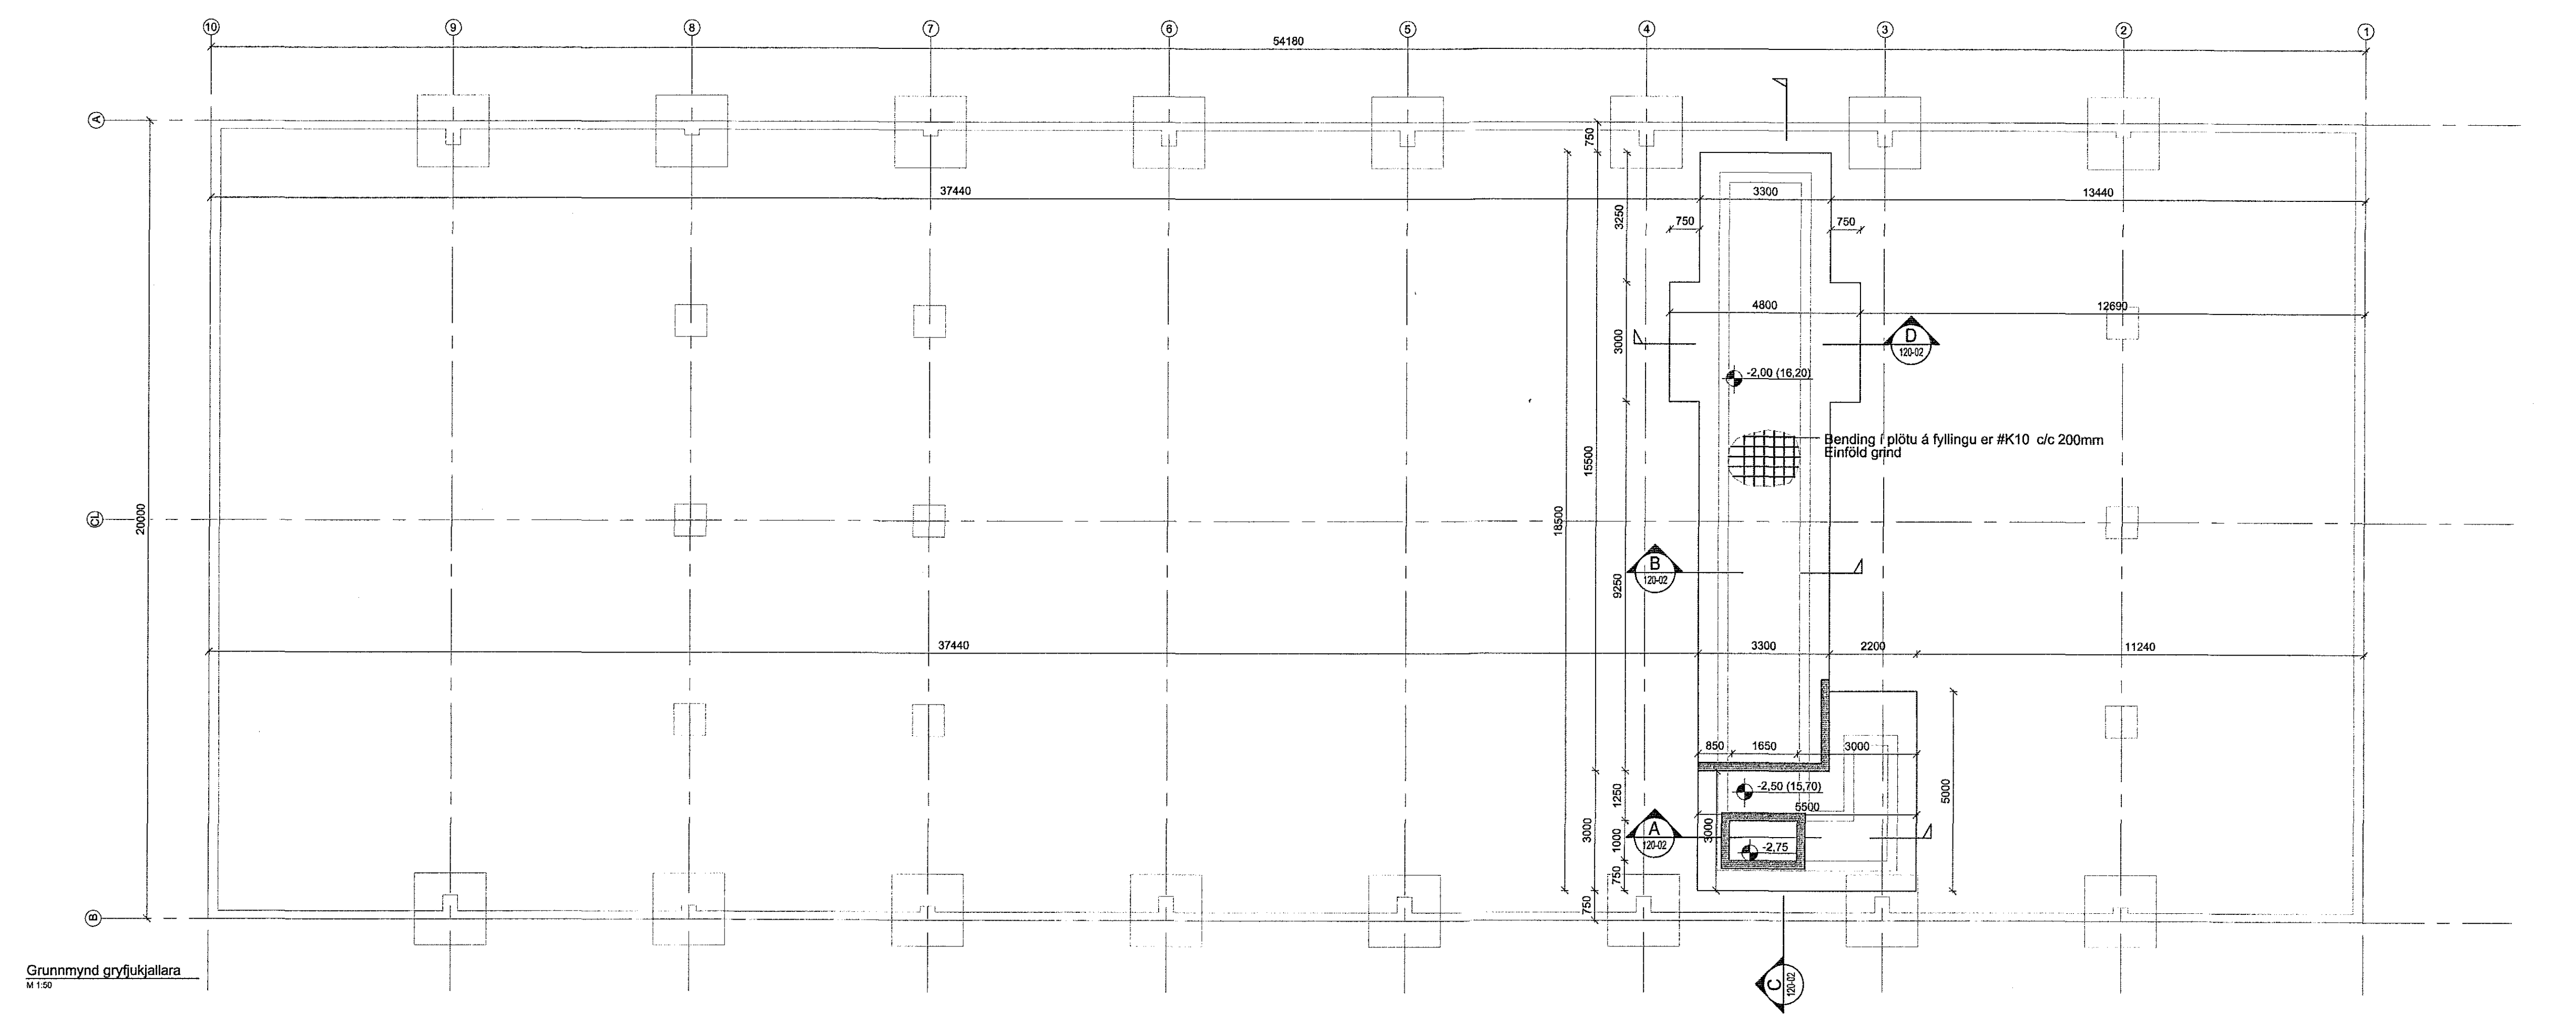


Samþykkt þann
02. júlí 2018
Byggingaálfurinn í Hafnarfjarðum

ABALHÖNNUÐUR

ÚTG.	DAGS.	ÚTÓFAFERILL	HANNAÐ	TEKNI. YFRF.
##	##	##	##	##
##	##	##	##	##
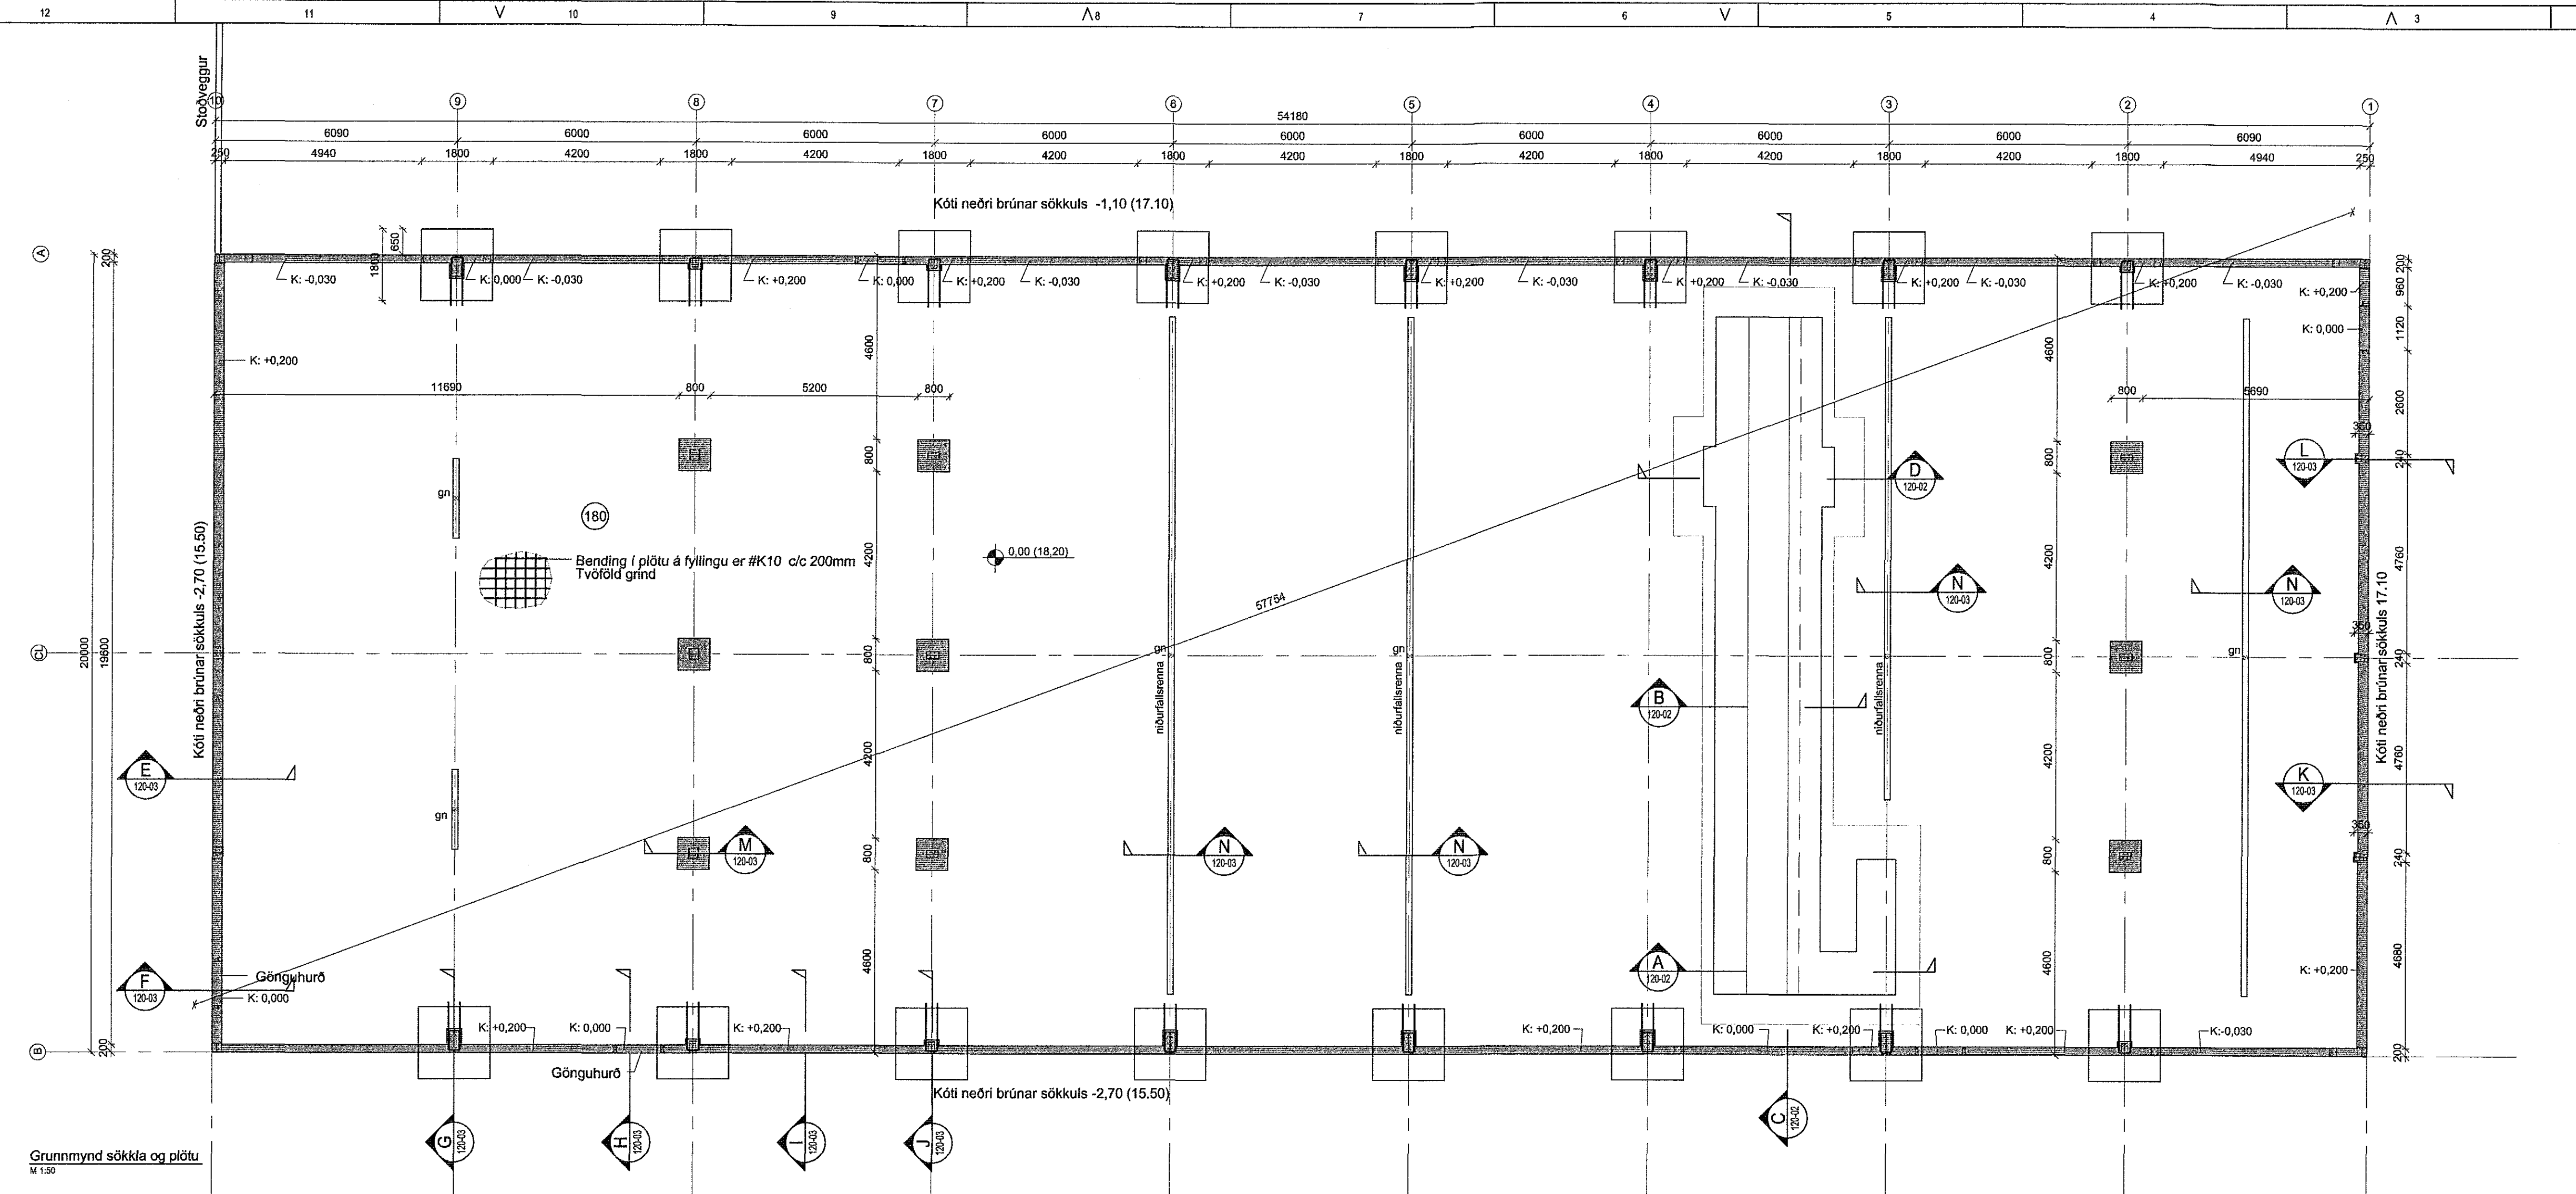

EFLA
VERKFRÆÐISTOFA
Sími: 412 6000 www.efla.is

Berghella 1
Verkstæðishús
221 Hafnarfjörður
Burðarvirki
Sökkjar og botnplata
Grunnmyndir

TEIKNÖMUR	BLAÐSTEND	HANNAÐ	GH	##
2345-054	A1	TEIKNAD:	GH	##
120-01		YFRIFRÆÐ:	##	##
DAGS.	MÆLIKVARI	ÚTÓFA		
20.6.2018	1:100 1:20	A		

SAMÞYKKT: *[Signature]*
Kerfi: Guðmundur Hjalteason kt. 070966-5970

T221Berghella 12245-054-120-01.dwg

Grunnmynd gryfukjallara
M 1:50

Grunnmynd sökkja og plötu
M 1:50