


Samþykkt þann
29. júní 2018
Byggingatulltrúinn í Hafnarfirði

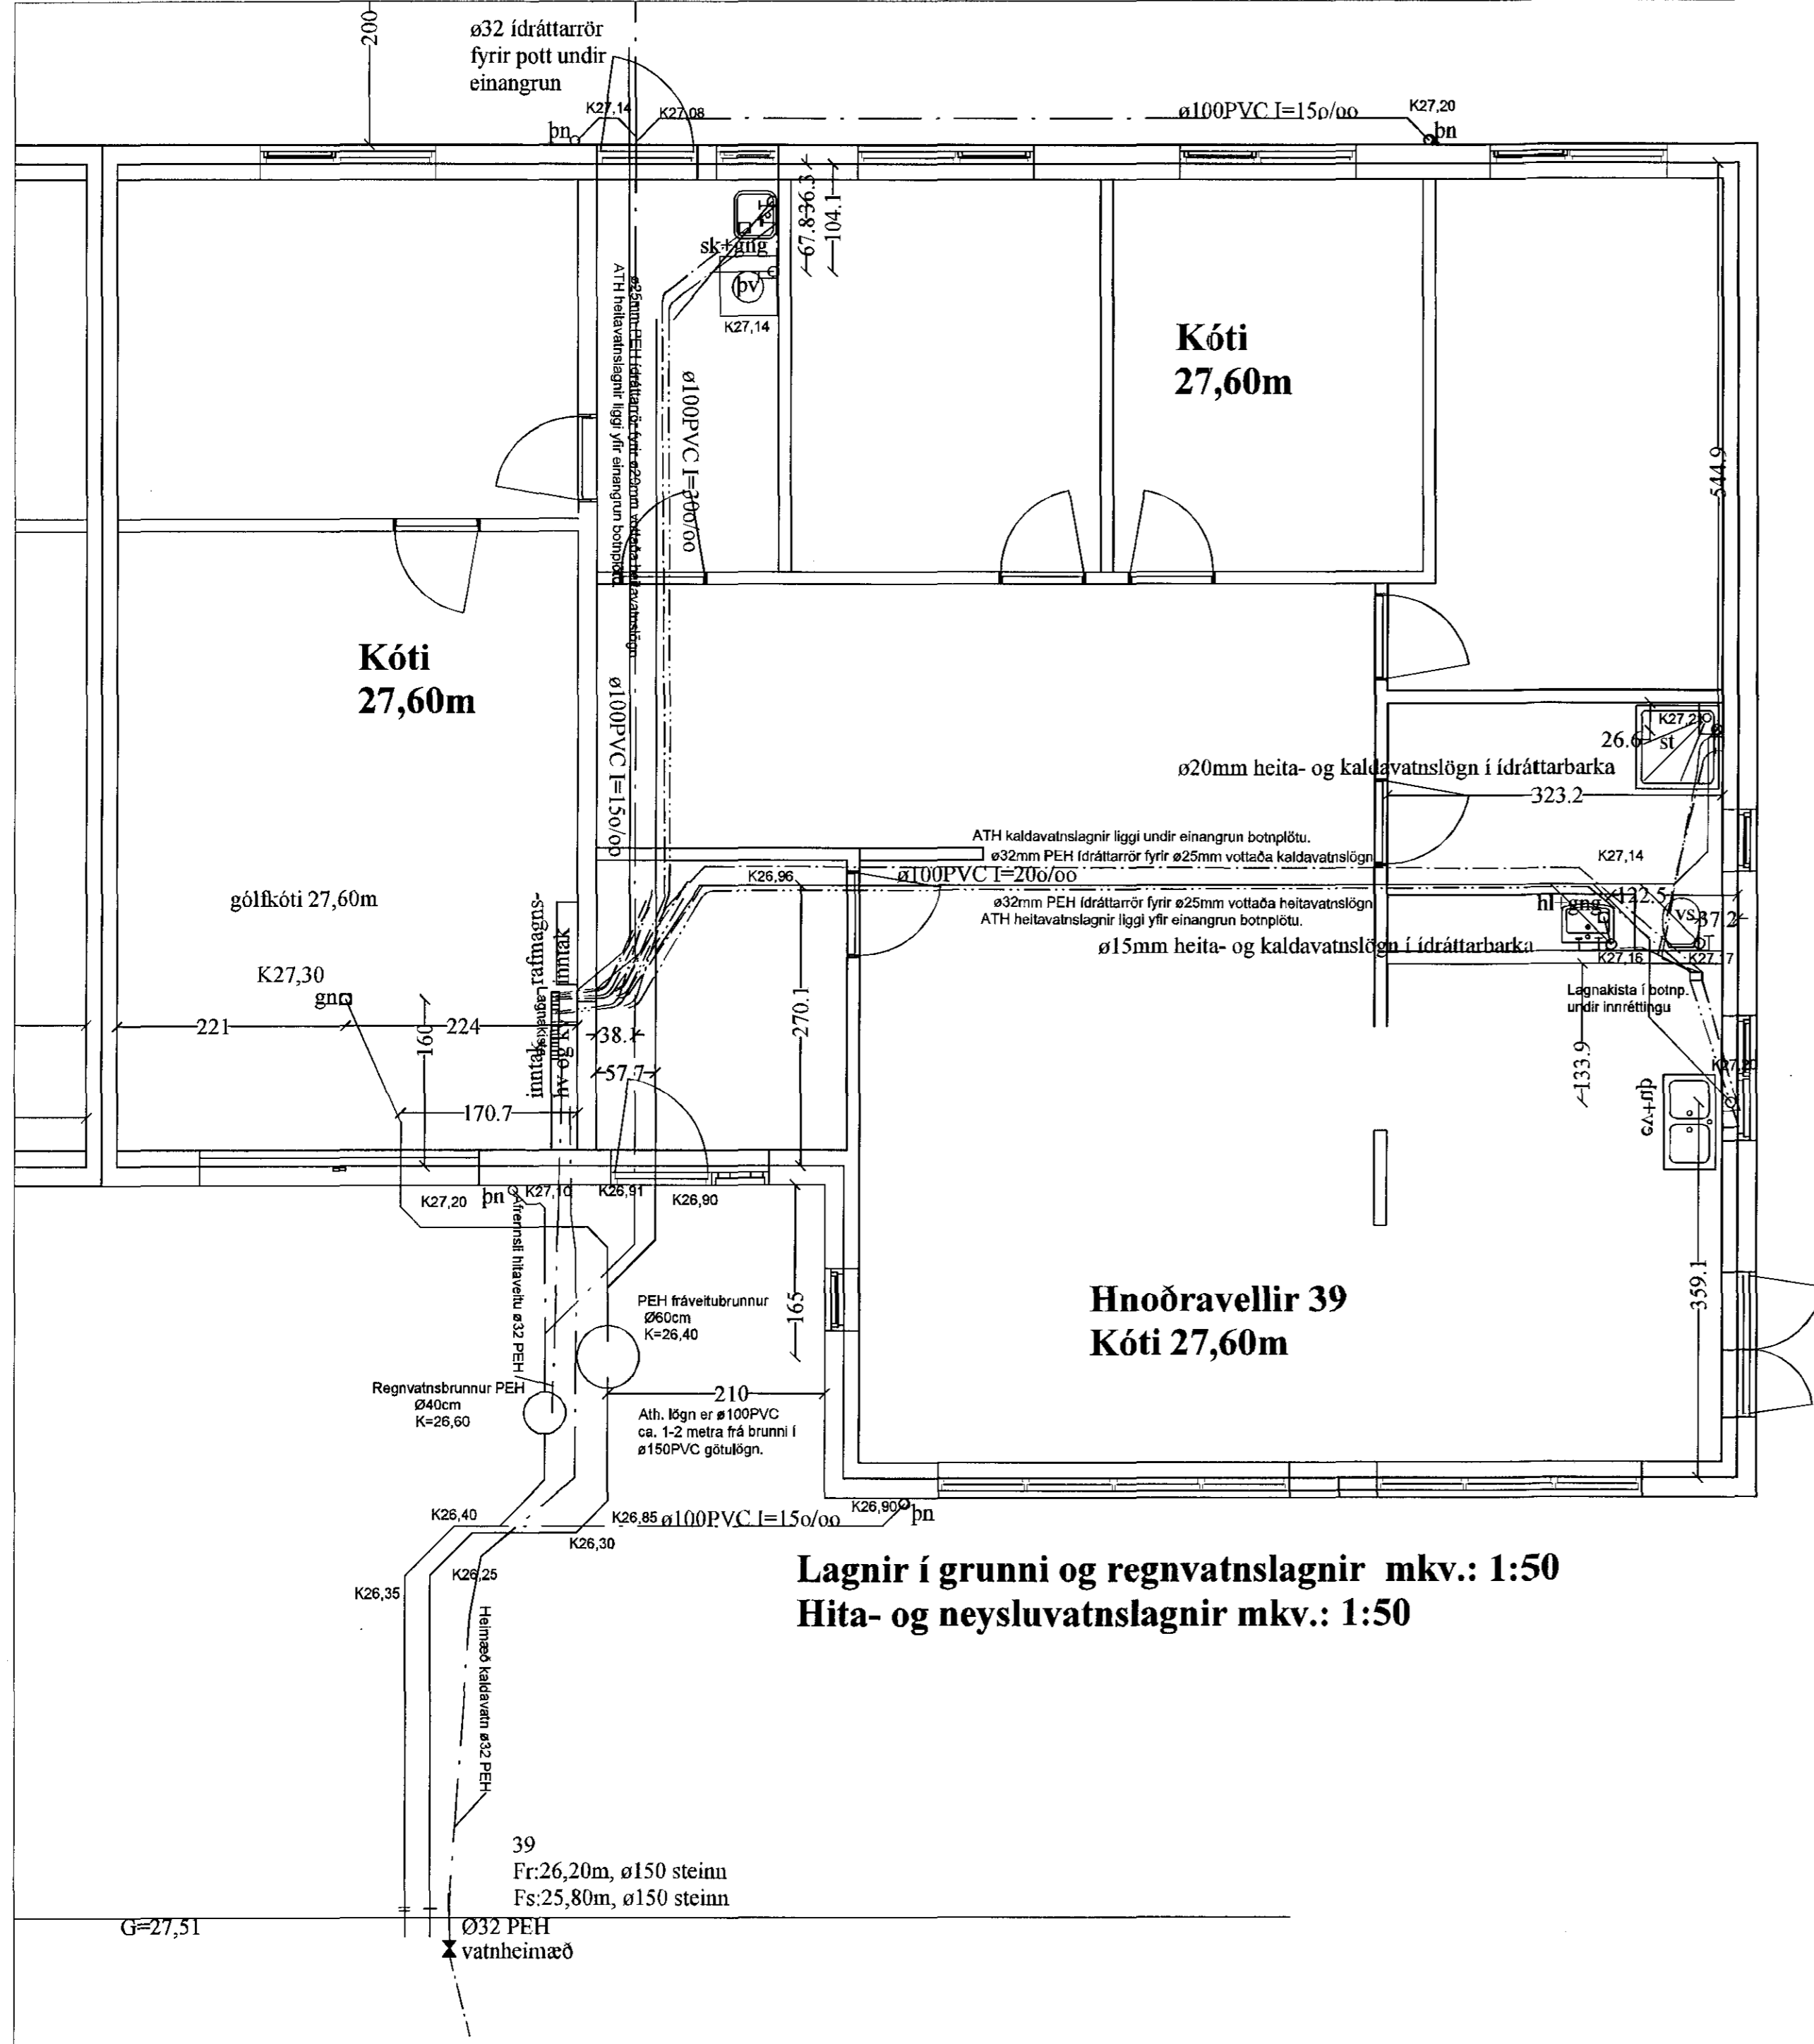

Lagnir í grunn og regnvatnslagnir mkv.: 1:50
Hita- og neysluvatnslagnir mkv.: 1:50

ALMENNAR SKÝRINGAR:
ÁRÍÐANDI AÐ VEL SÉ LESIÐ YFIR:

PEX- OG PLASTLAGNIR:
Neysluvatnslagnir eru PEX eval 20x2,5, 25x2,5 í ídráttarörum 32,25,20. Eingöngu skal nota lagnaefni viðurkennt af Rannsóknarstofnun Byggingaiðnaðsins. Lagnir, tengidósir og deilirindur skulu vera frá sama framleiðanda og passa saman. Setja skal festingar á lagnir c/c 150cm, við beygjur skal setja þrjár festingar. Beygjuradis skal ávallt vera stærri en 5*þra þvermál pípa. Þrýstiprófun á plastlögnum skiptist í tvær lotur. Fyrri lota er framkvæmd í elna klukkustund og er þrýstingur 15 bar fyrir neysluvatn. Seinni lota er gerð í beinu framhaldi af fyrri lotu og sami þrýstingur notaður, seinni lota skal standa í tvo klukkutíma. Fylla skal út prófunarblað sem sýnir niðurstöður prófunar. ATH: NR 1.: Þrýstifall í fyrri lotu má vera max. 0,6 bar. NR 2.: Þrýstifall í seinni lotu má vera max. 0,2 bar.

GRUNNLAGNIR:
Tákn fyrir grunnlagnir.
I o/oo = prómill halli (millimetra/metra).
Skoplögn: _____
Jarðvatnslögn: _____
Regnvatnslögn: _____
Jarð- og regnvatnslögn: _____
Allar lagnir í grunn og fyrir utan grunn eru Ø 100 mm PVC- lagnir, nema annað sé tekið fram á teikningum. Lagnir frá brunni og út í götu eru D= 150 mm PVC rör, nema annað sé tekið fram á teikningum. Öll vinna og frágangur við fráveitilagnir skulu uppfylla kröfur og ákvæði IST 65 og IST 68. Brunnar eru plastbrunnar Ø 600 mm, nema annað sé tekið fram.

Neysluvatnslagnir og gólfhitalagnir:
Gólfhitalögn: _____
Kaldavatnslögn: _____
Heitavatnslögn: _____

BR.	BR. DAGS	EDLI BREYTINGA.	SIGN.
01	12.05.2017	Lagfæra texta og málsetningu	Sigurþja. Hall

STADUR: Hnoðravellir 39, Raðhús. 221 Hafnarfirði.	TEIKNING NR: L0103
SKÝRING: Lagnir í grunn og regnvatnslagnir, skýringar hita- og neysluvatnslagnir, í ídráttarörum	KVARÐI: 1:100.
	REIKN: Sigurbj. Hall.
	TEIKN: Sigurbj. Hall.
	DAGS: 14.06.2018
SAMP: <i>Sigurþja. Hall 14/6 2018</i>	VERK NR: Hnoðravellir 35-39

15.05.2017