


Samþykkt bann
29. júní 2018
Byggingafulltrúi

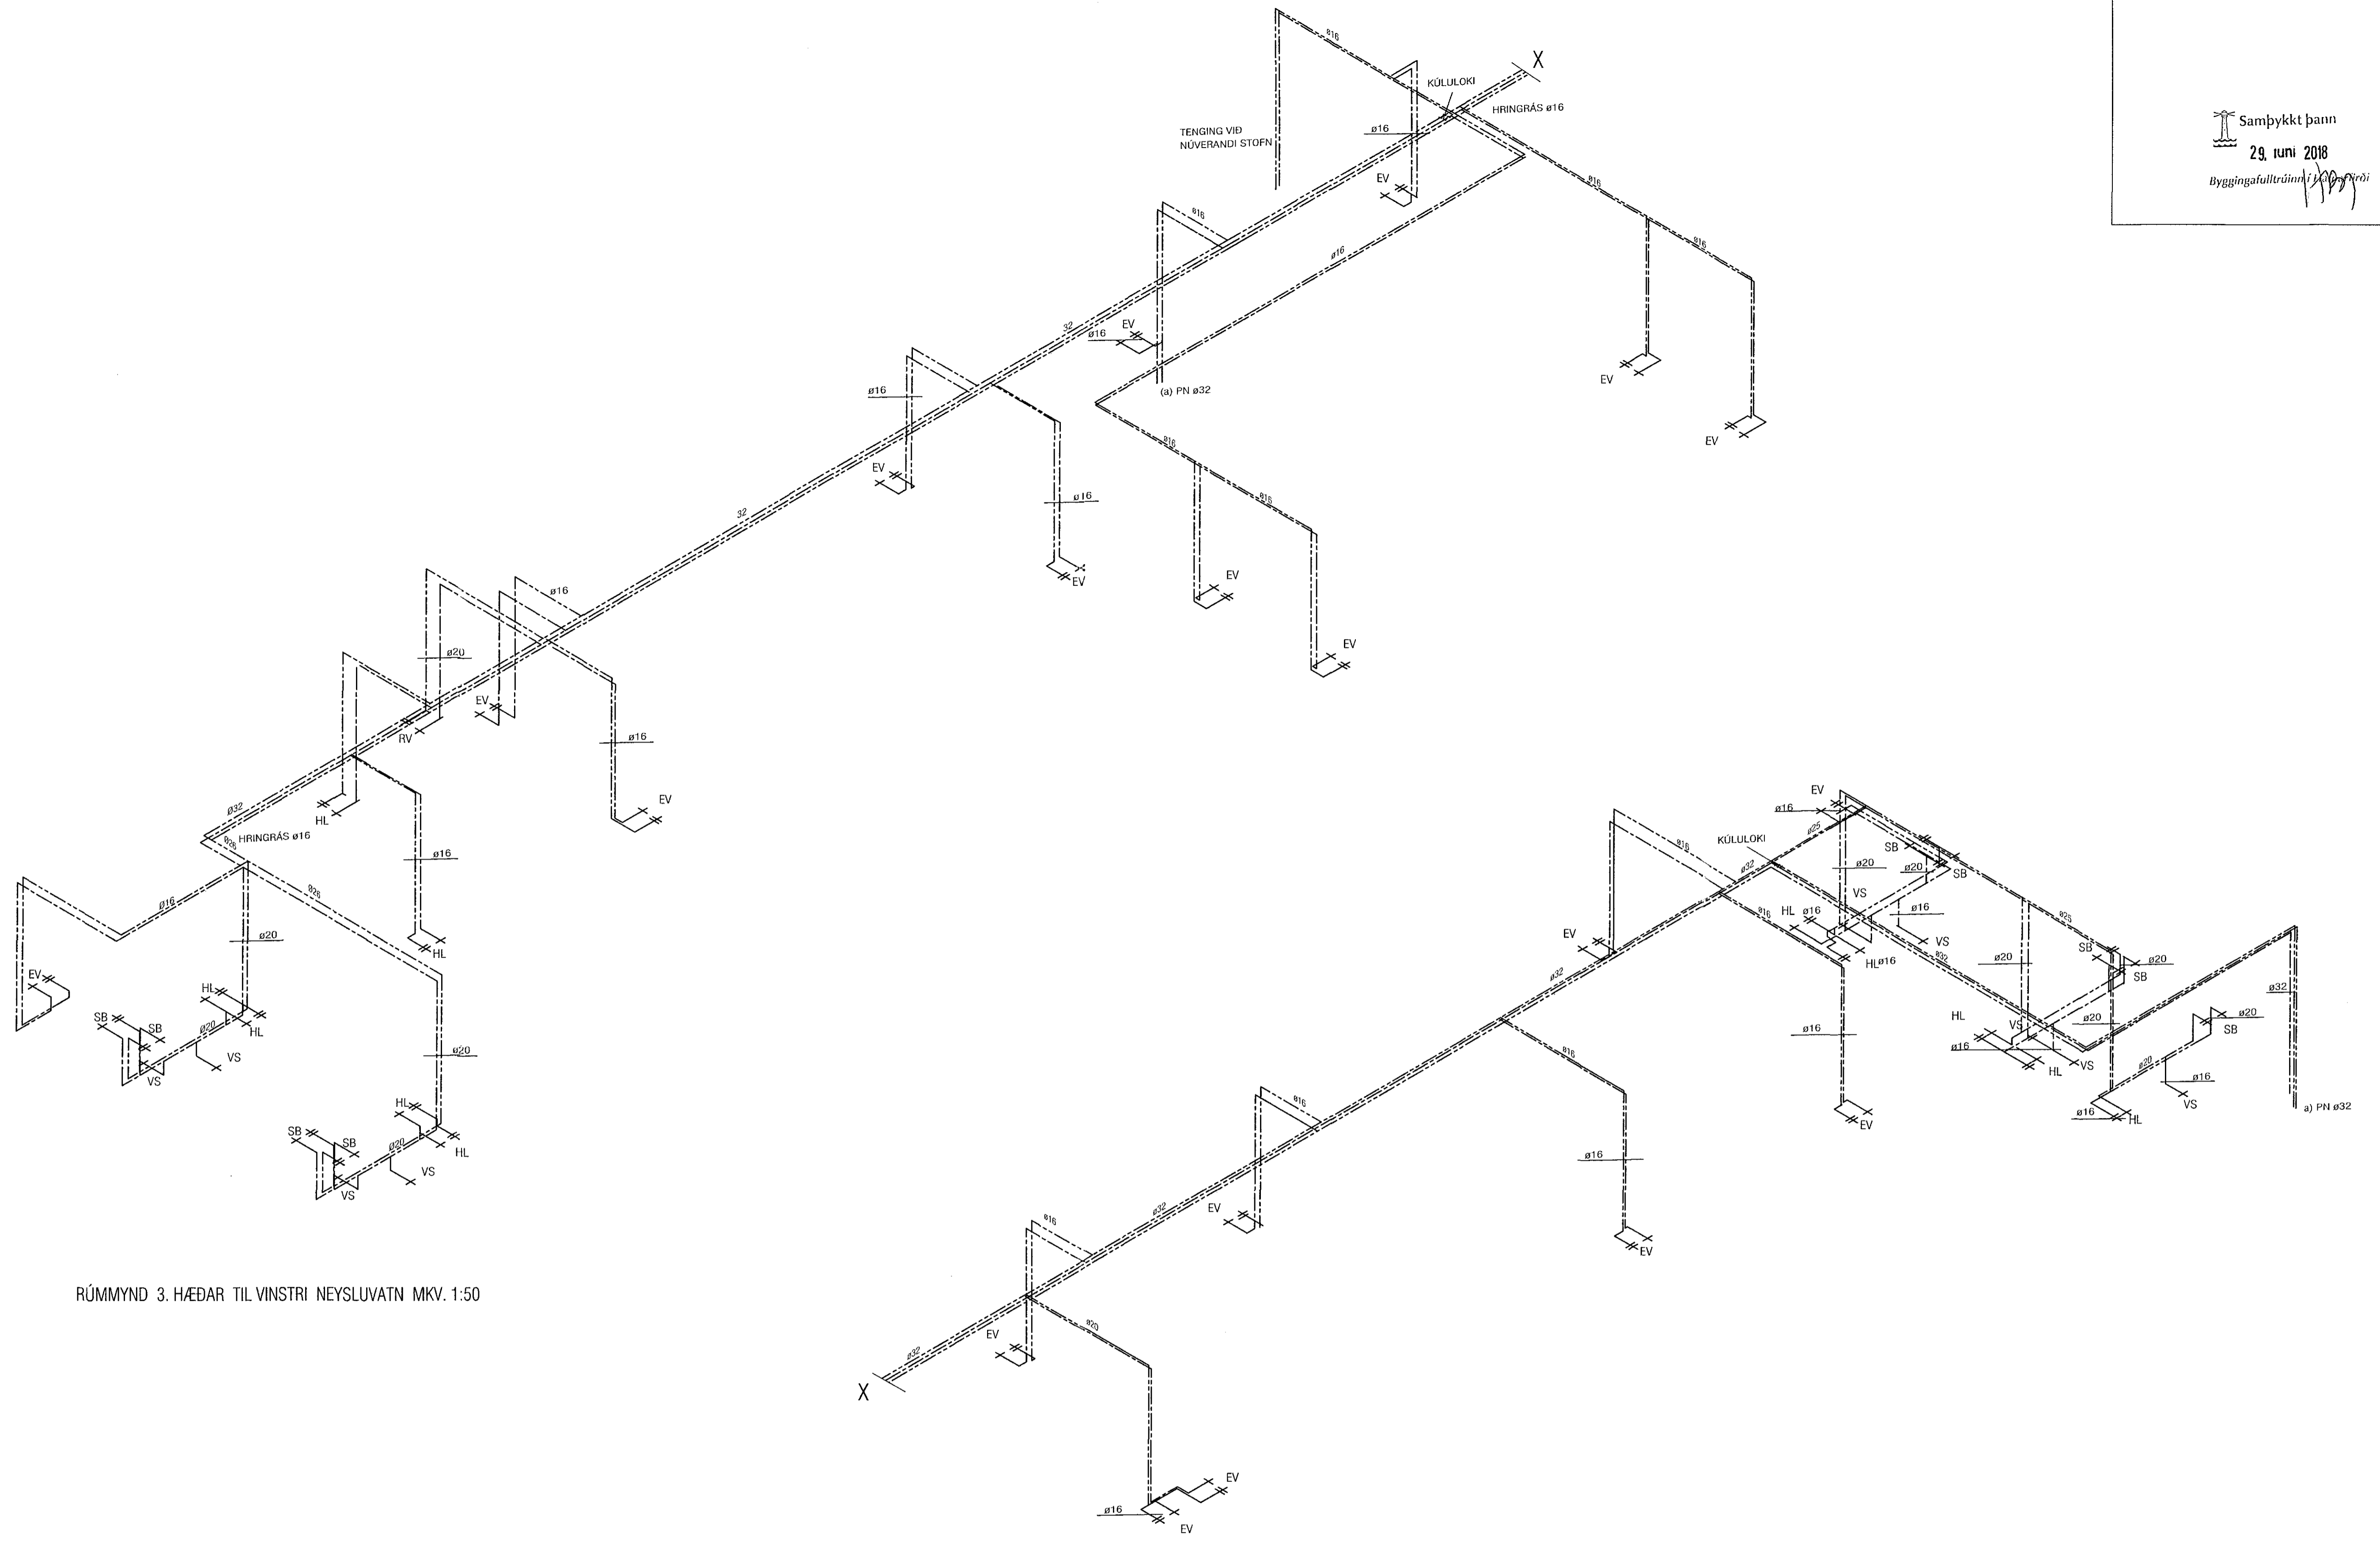

RÚMMYND 3. HÆÐAR TIL VINSTRI NEYSLUVATN MKV. 1:50

RÚMMYND 3. HÆÐAR TIL HÆGRI NEYSLUVATN MKV. 1:50

BREYTT 17.04.2018: BREYTTAR LAGNALEIÐIR.

VEKTOR - hönnun og ráðgjöf - Síðumúla 3, 108 RvK, s: 554-8650 / 897-5383	Sigurður Hafsteinsson Byggingafræðingur Nr. 00009-7719 email: sigurdur@vektor.is	SKÚTAHRAUN 2, HAFNARFIRÐI NEYSLUVATN RÚMMYND 3. hæðar
	Tekn. nr. _____ Samþykkt _____ Byggingafræðingur	Bl. _____ Dags. _____