



Samþykkt þann
29. júní 2018
Byggingafultránn í Hafnarfjarðar
[Signature]

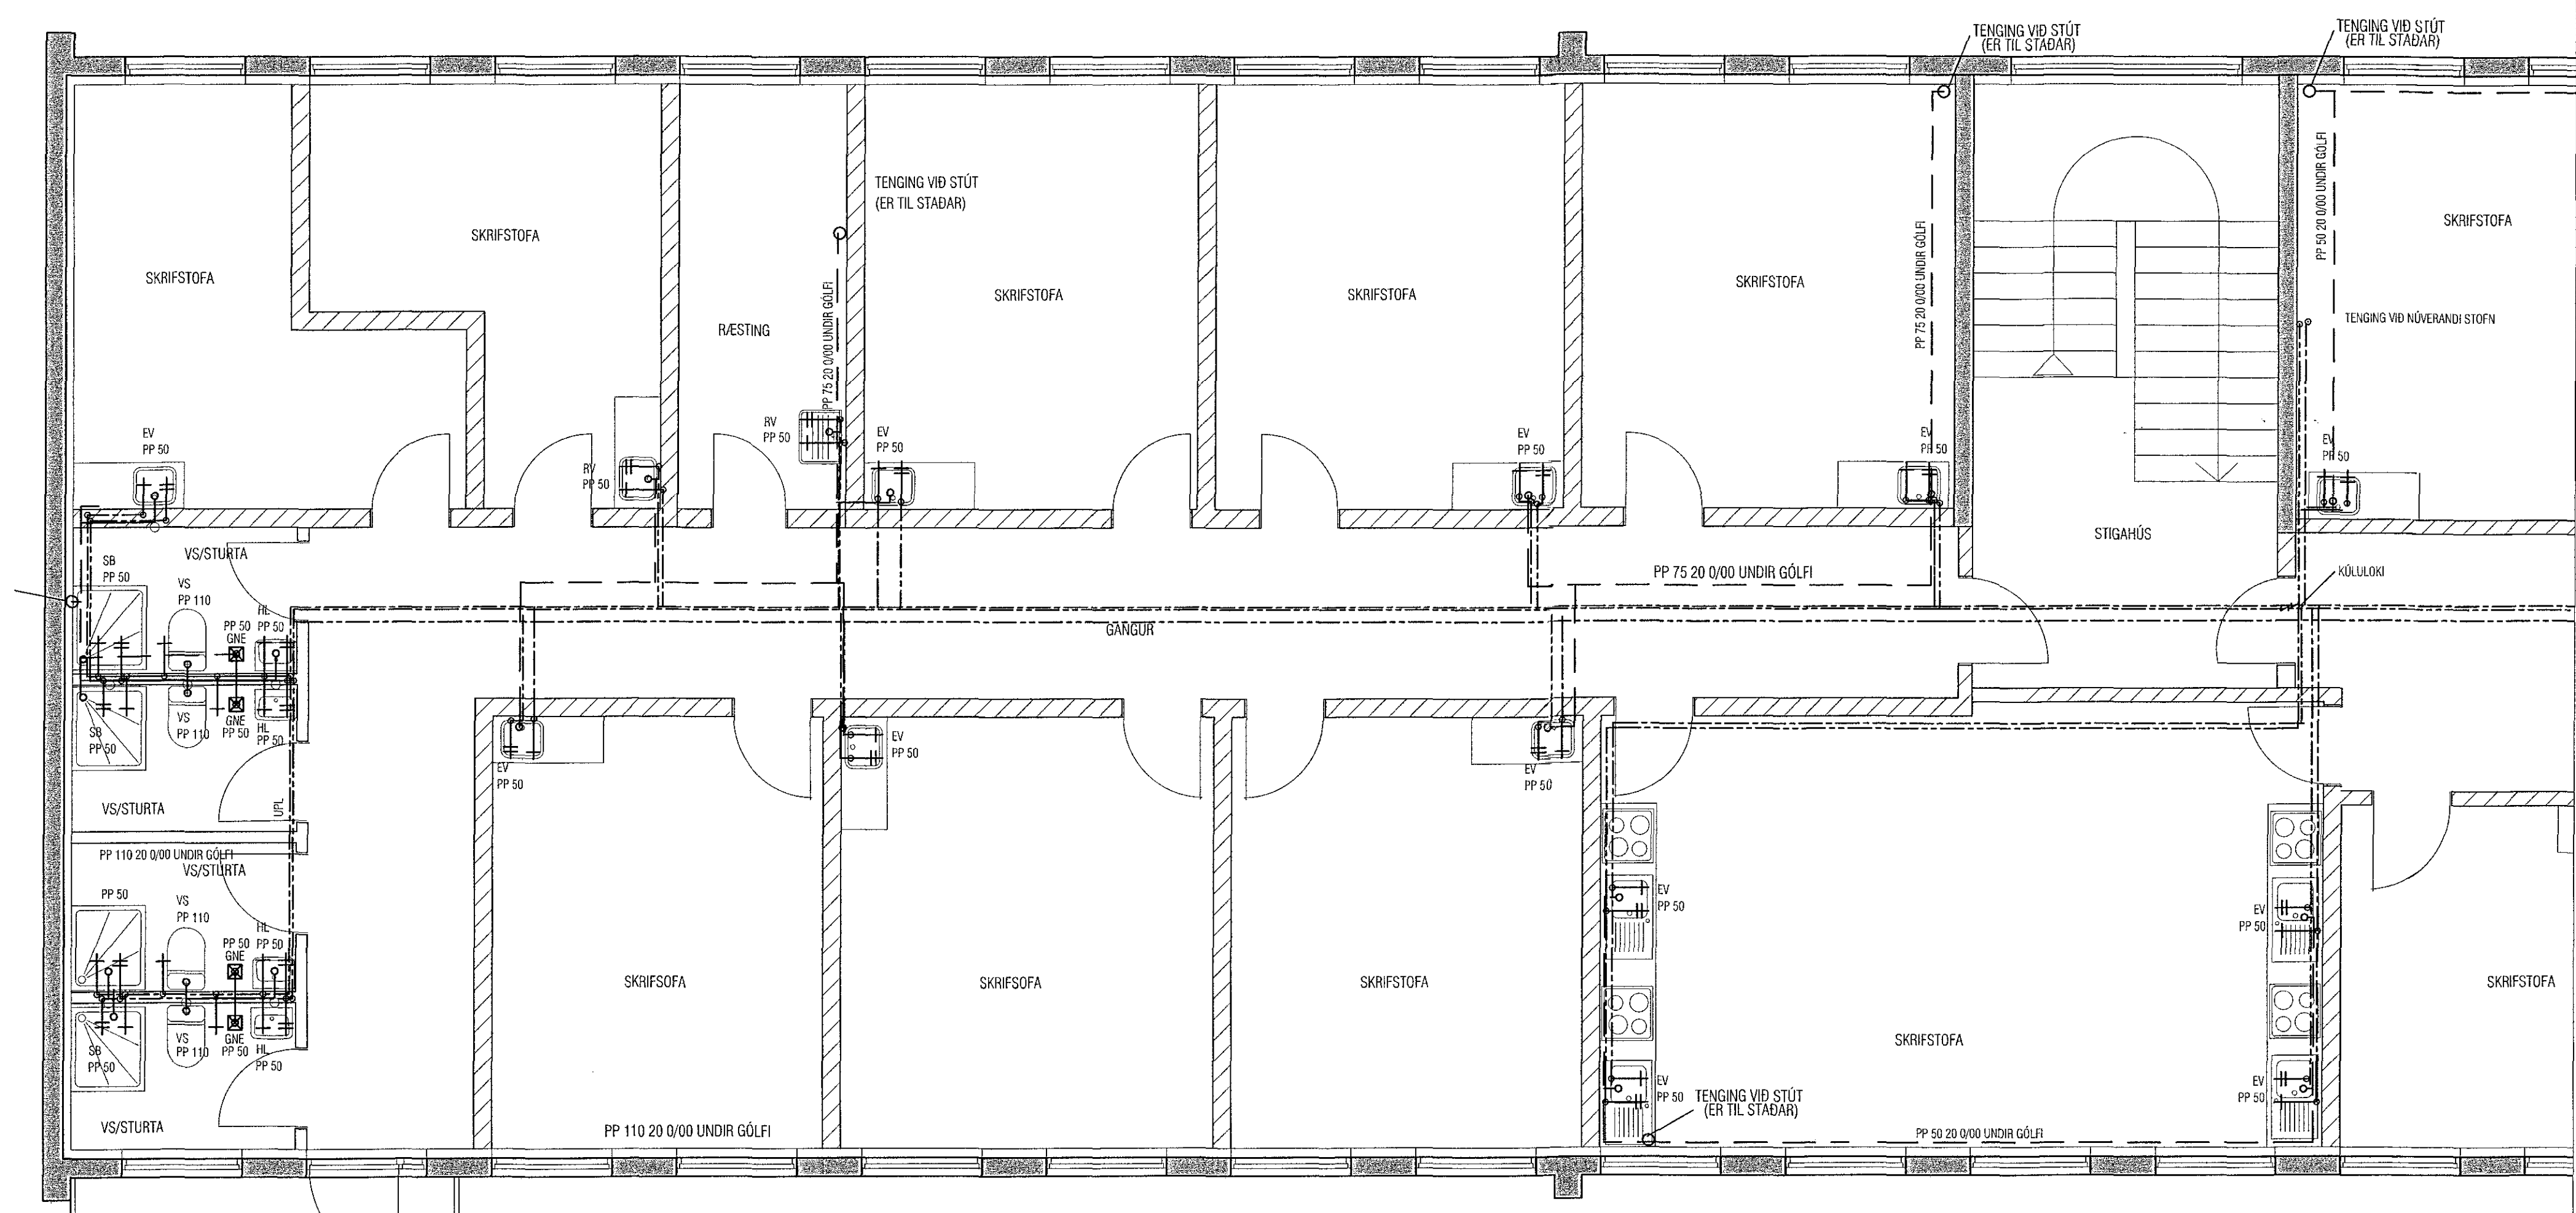

GRUNNMYND 3. HÆÐAR TIL VINSTRI, NEYSLUVATN MKV. 1:50

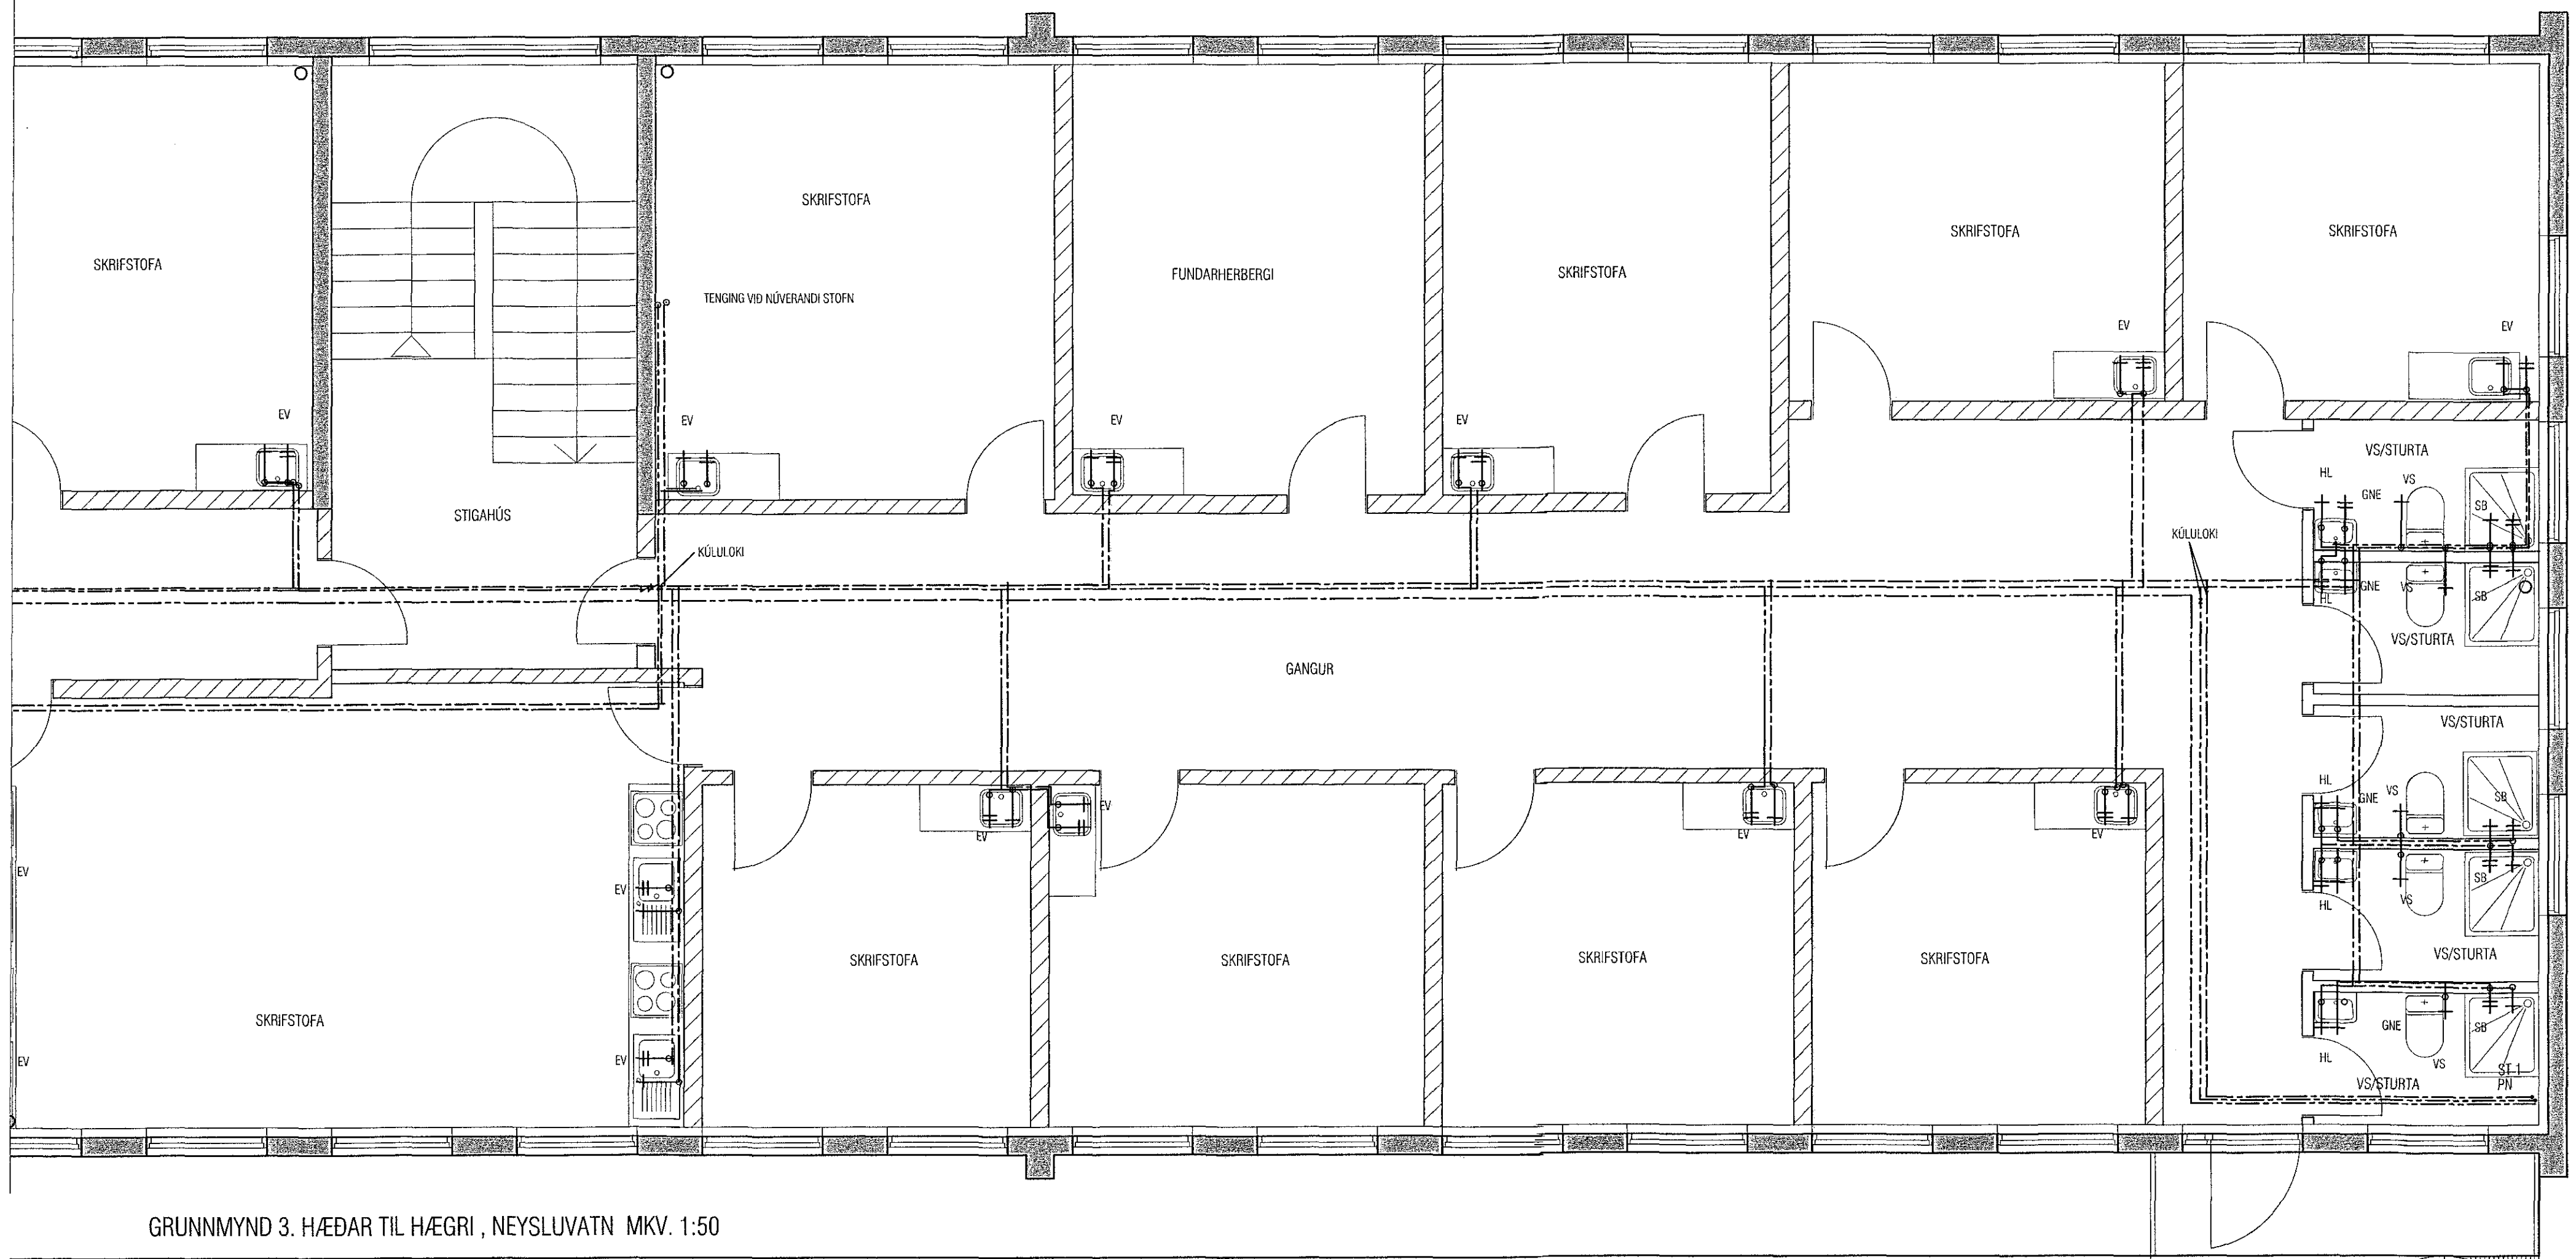

GRUNNMYND 3. HÆÐAR TIL HÆGRI, NEYSLUVATN MKV. 1:50

ATH! Þar sem lagnir fara í gegnum brunahólfandi veggja eða plötur skal koma brunabætting, á fallstamma skal setja eldvamarkraga eða eldvamarkborða á plötuskilum. Um frágang lagnastokka er vísað til séruppdráttá aðalhönnuðar.

ATH!
Nákvæm staðsetning á götum fyrir frárennslis-, neysluvatns- og hitalagnir skal ákvarða í samráði við eiganda og pípara.

BREYTT 17.04.2018: BREYTTAR LAGNALEIÐIR, TILFÆRSLA Á HURÐUM OFL.
BREYTT 10.03.2018: TIL SAMRÆMIS VÍÐ BREYTT SKIPLAG

VEKTOR - hönnun og ráðgjöf - Síðumúla 3, 108 Rv., s: 554-6650 / 667-5363	Sigurður Halsteinnsson byggingafræðingur NÚ. 030659-7749 email: sigur@vektor.is	SKÚTAHRAUN 2 HAFNARFJÖRÐUR NEYSLUVATN GRUNNMYND 3. HÆÐAR
	Töku nr. _____ Samþykkt _____ aðal: [Signature]	Bl. _____ Dags. _____ Hárrað SH Tólknað SA Dagaþing 10.03.'18 Vorkr. Matkvæði Töku nr. 1:50 L-202