


1806109 18.06.2018

Samþykkt þann 18 JUN 2018  
Byggingarfulltrúinn í Hafnarfirði  
F.Þ. Sigurður Steinar Jónsson

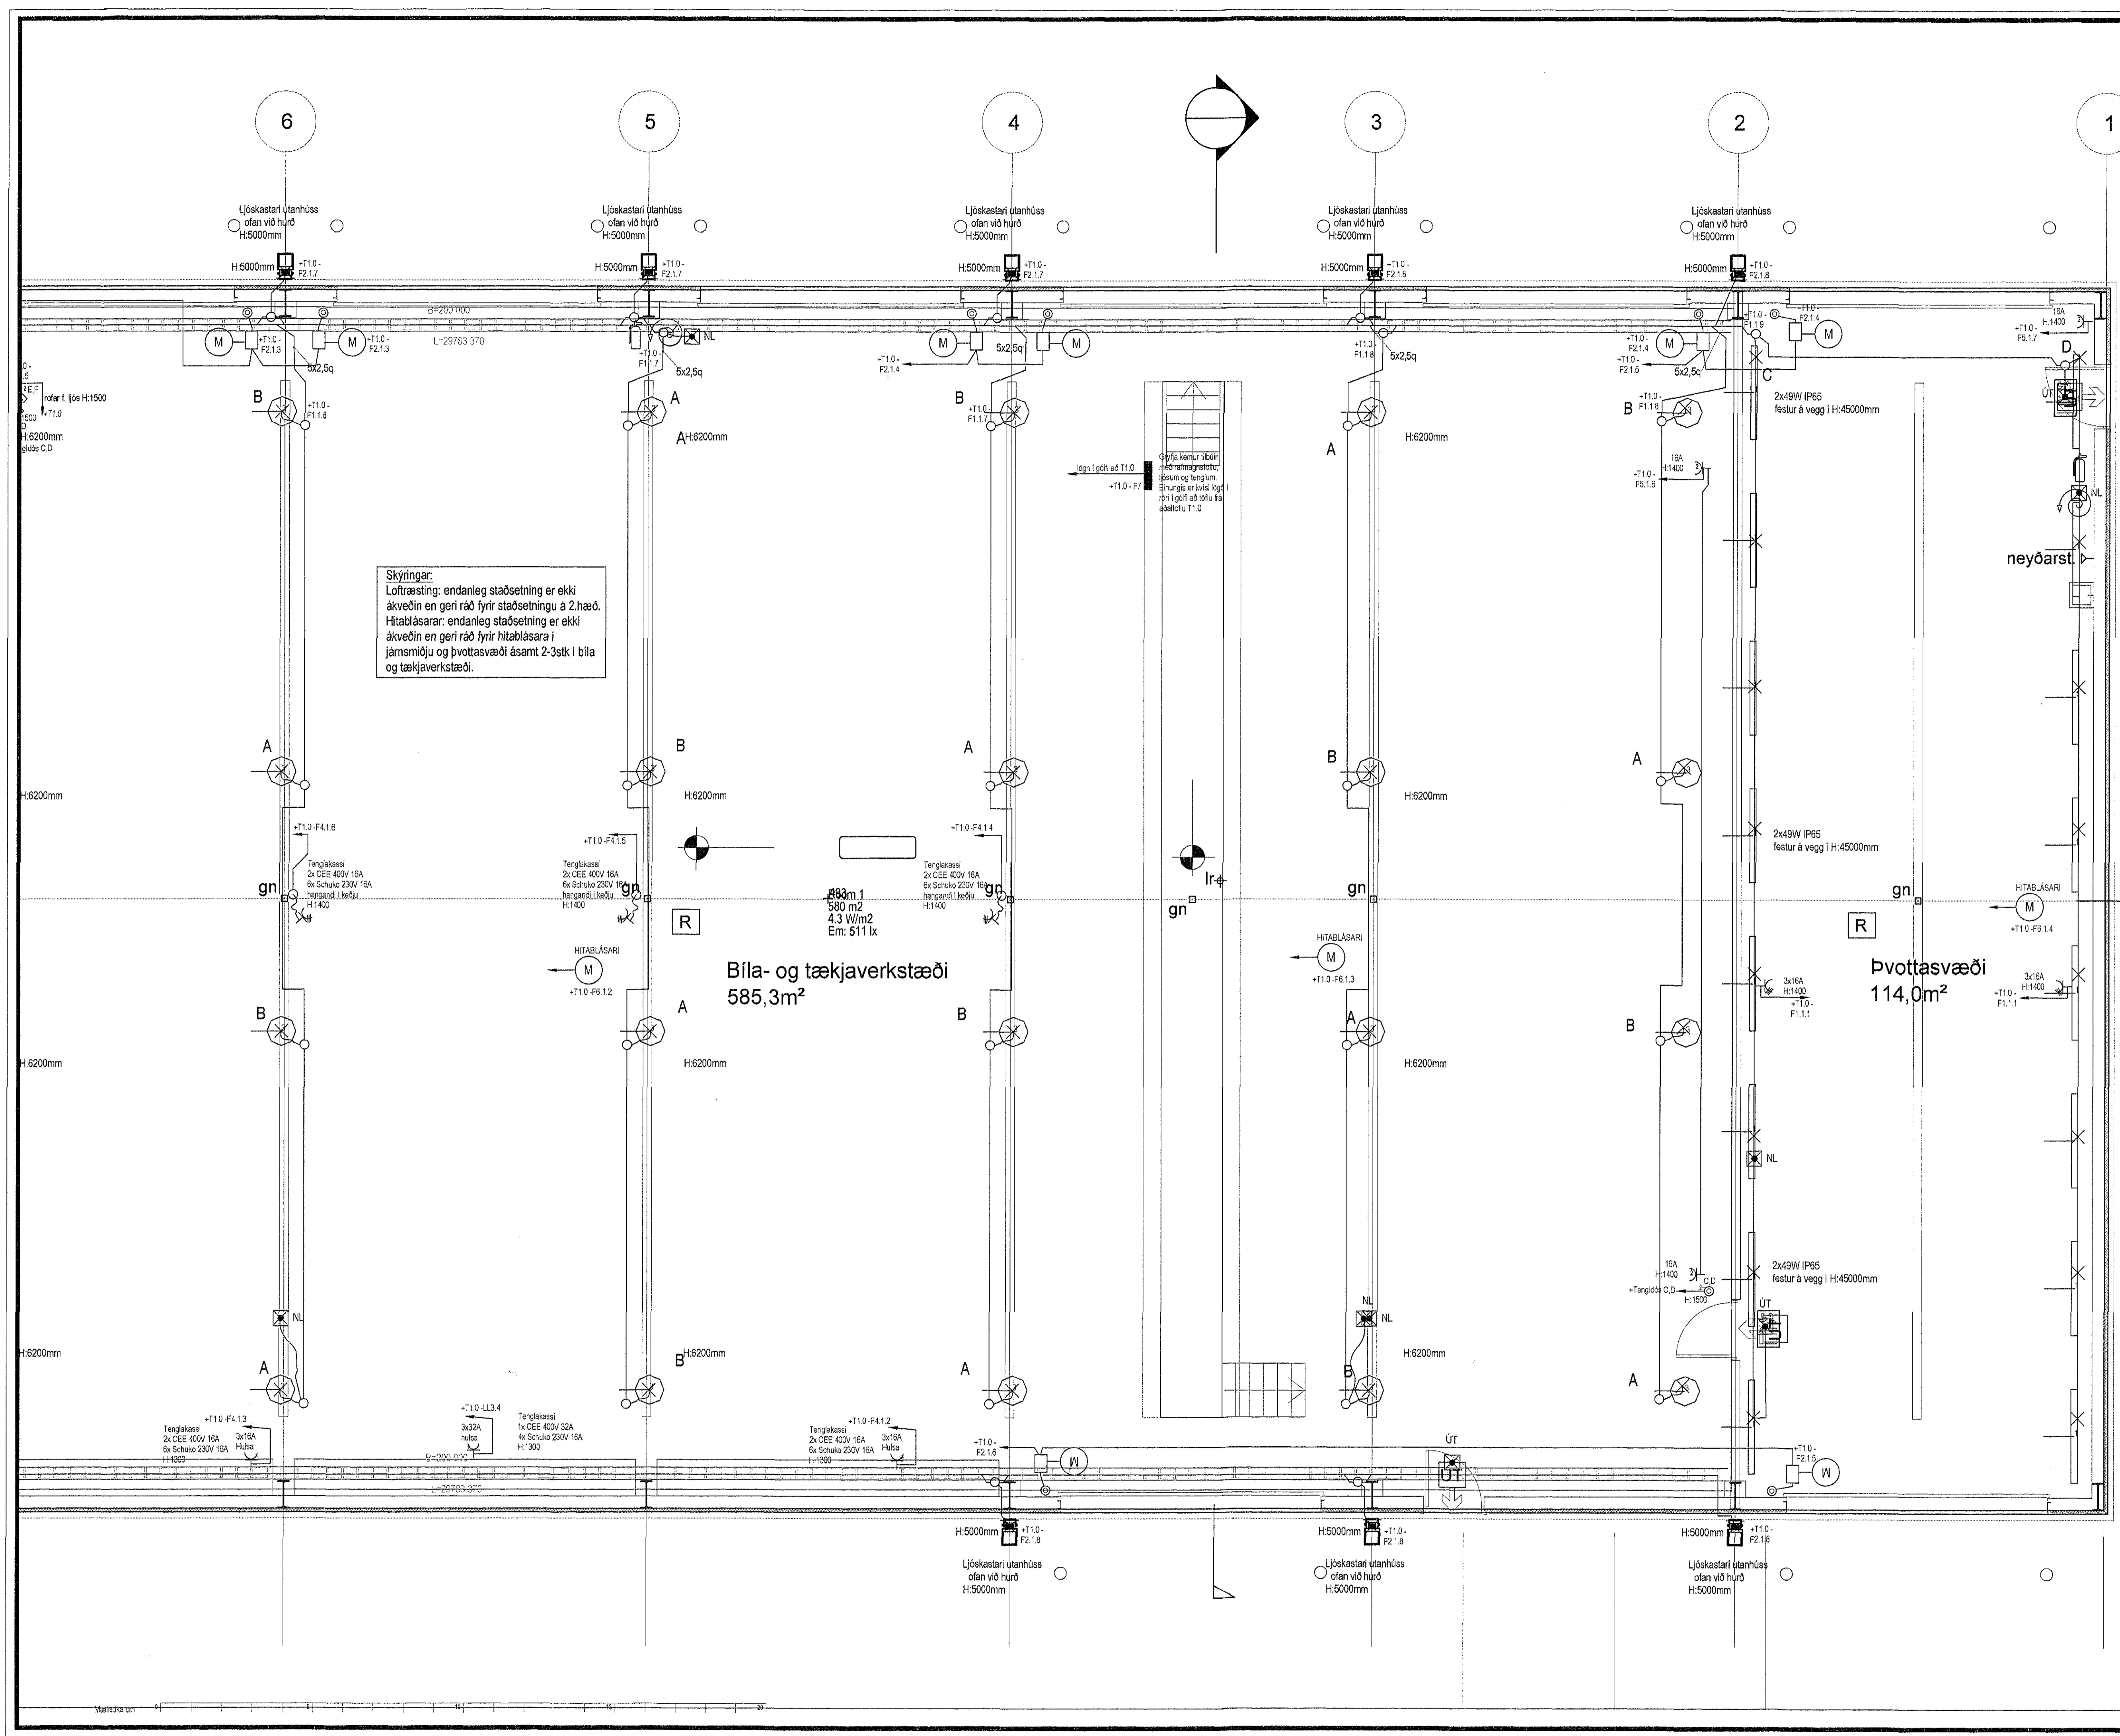

**Skýringar:**  
 Loftþræsting: endanleg staðsetning er ekki ákveðin en geri ráð fyrir staðsetningu á 2. hæð.  
 Hitablasarar: endanleg staðsetning er ekki ákveðin en geri ráð fyrir hitablasara í járnsmíðu og þvottasvæði ásamt 2-3stk í bíla og tækjaverkstæði.

Breytingar

SKÝRINGAR

- Hreyfiskynjari
- Viðveruskynjari
- Tenglar og rófi - H:1100 mm
- Tvöfaldir tengill H: alltaf 200 nema annað komi fram
- Einfaldur tengill H: alltaf 200 nema annað komi fram
- Veggðós
- Loftðós
- Einfaldur rófi
- Samrófi (rófi sem virkar með öðrum eins rófa á sömu ljós)
- Þrýstirofi f. t.d. dimma í loftu
- Dimmar í dós, þrýstidimmar eða ánúninga
- Ráfmagnstafur/ smáspennustafa
- Dós fyrir loftnet (ekki dragdó)
- Dós fyrir elma (ekki dragdó)
- Dyræmi
- Símatengill
- Loftnetstengill
- Jarðtenging sturtu
- Ráskæpbur tengill ut./innf. IP44
- Rör upp á næstu hæð
- Rör niður á næstu hæð
- Rör gegnum hæð
- Ad rafmagnstöflu eða tengikassa
- Ad rafmagnstöflu T1.4 fer á grein -F1.6
- NL Neyðertjós
- ÚT ÚT-tjós með pílu

Blaðstærð - A1

TESLA ehf., Stórahjalla 19  
200, Kópavogi

Hönnuður Svanbjörn Einarsson  
698-2624  
svanbjorn@internet.is  
kt.180265-3339

Samþykkt *Svanbjörn Einarsson*

Verkhliuti Berghella1  
221 Hafnarfirði, verkstæðishús  
Rafagnir  
Ljós og rafagnir

Arkitekt *EFLA*

18-06/03  
06.03.2018

Bls. 140-2

A

1:50