


Samþykkt þann
18 JUN 2018
Byggingarfulltrúinn í Hæðnarfirði
F.Þ. Sigurður Steinar Jónsson

Bræðingur

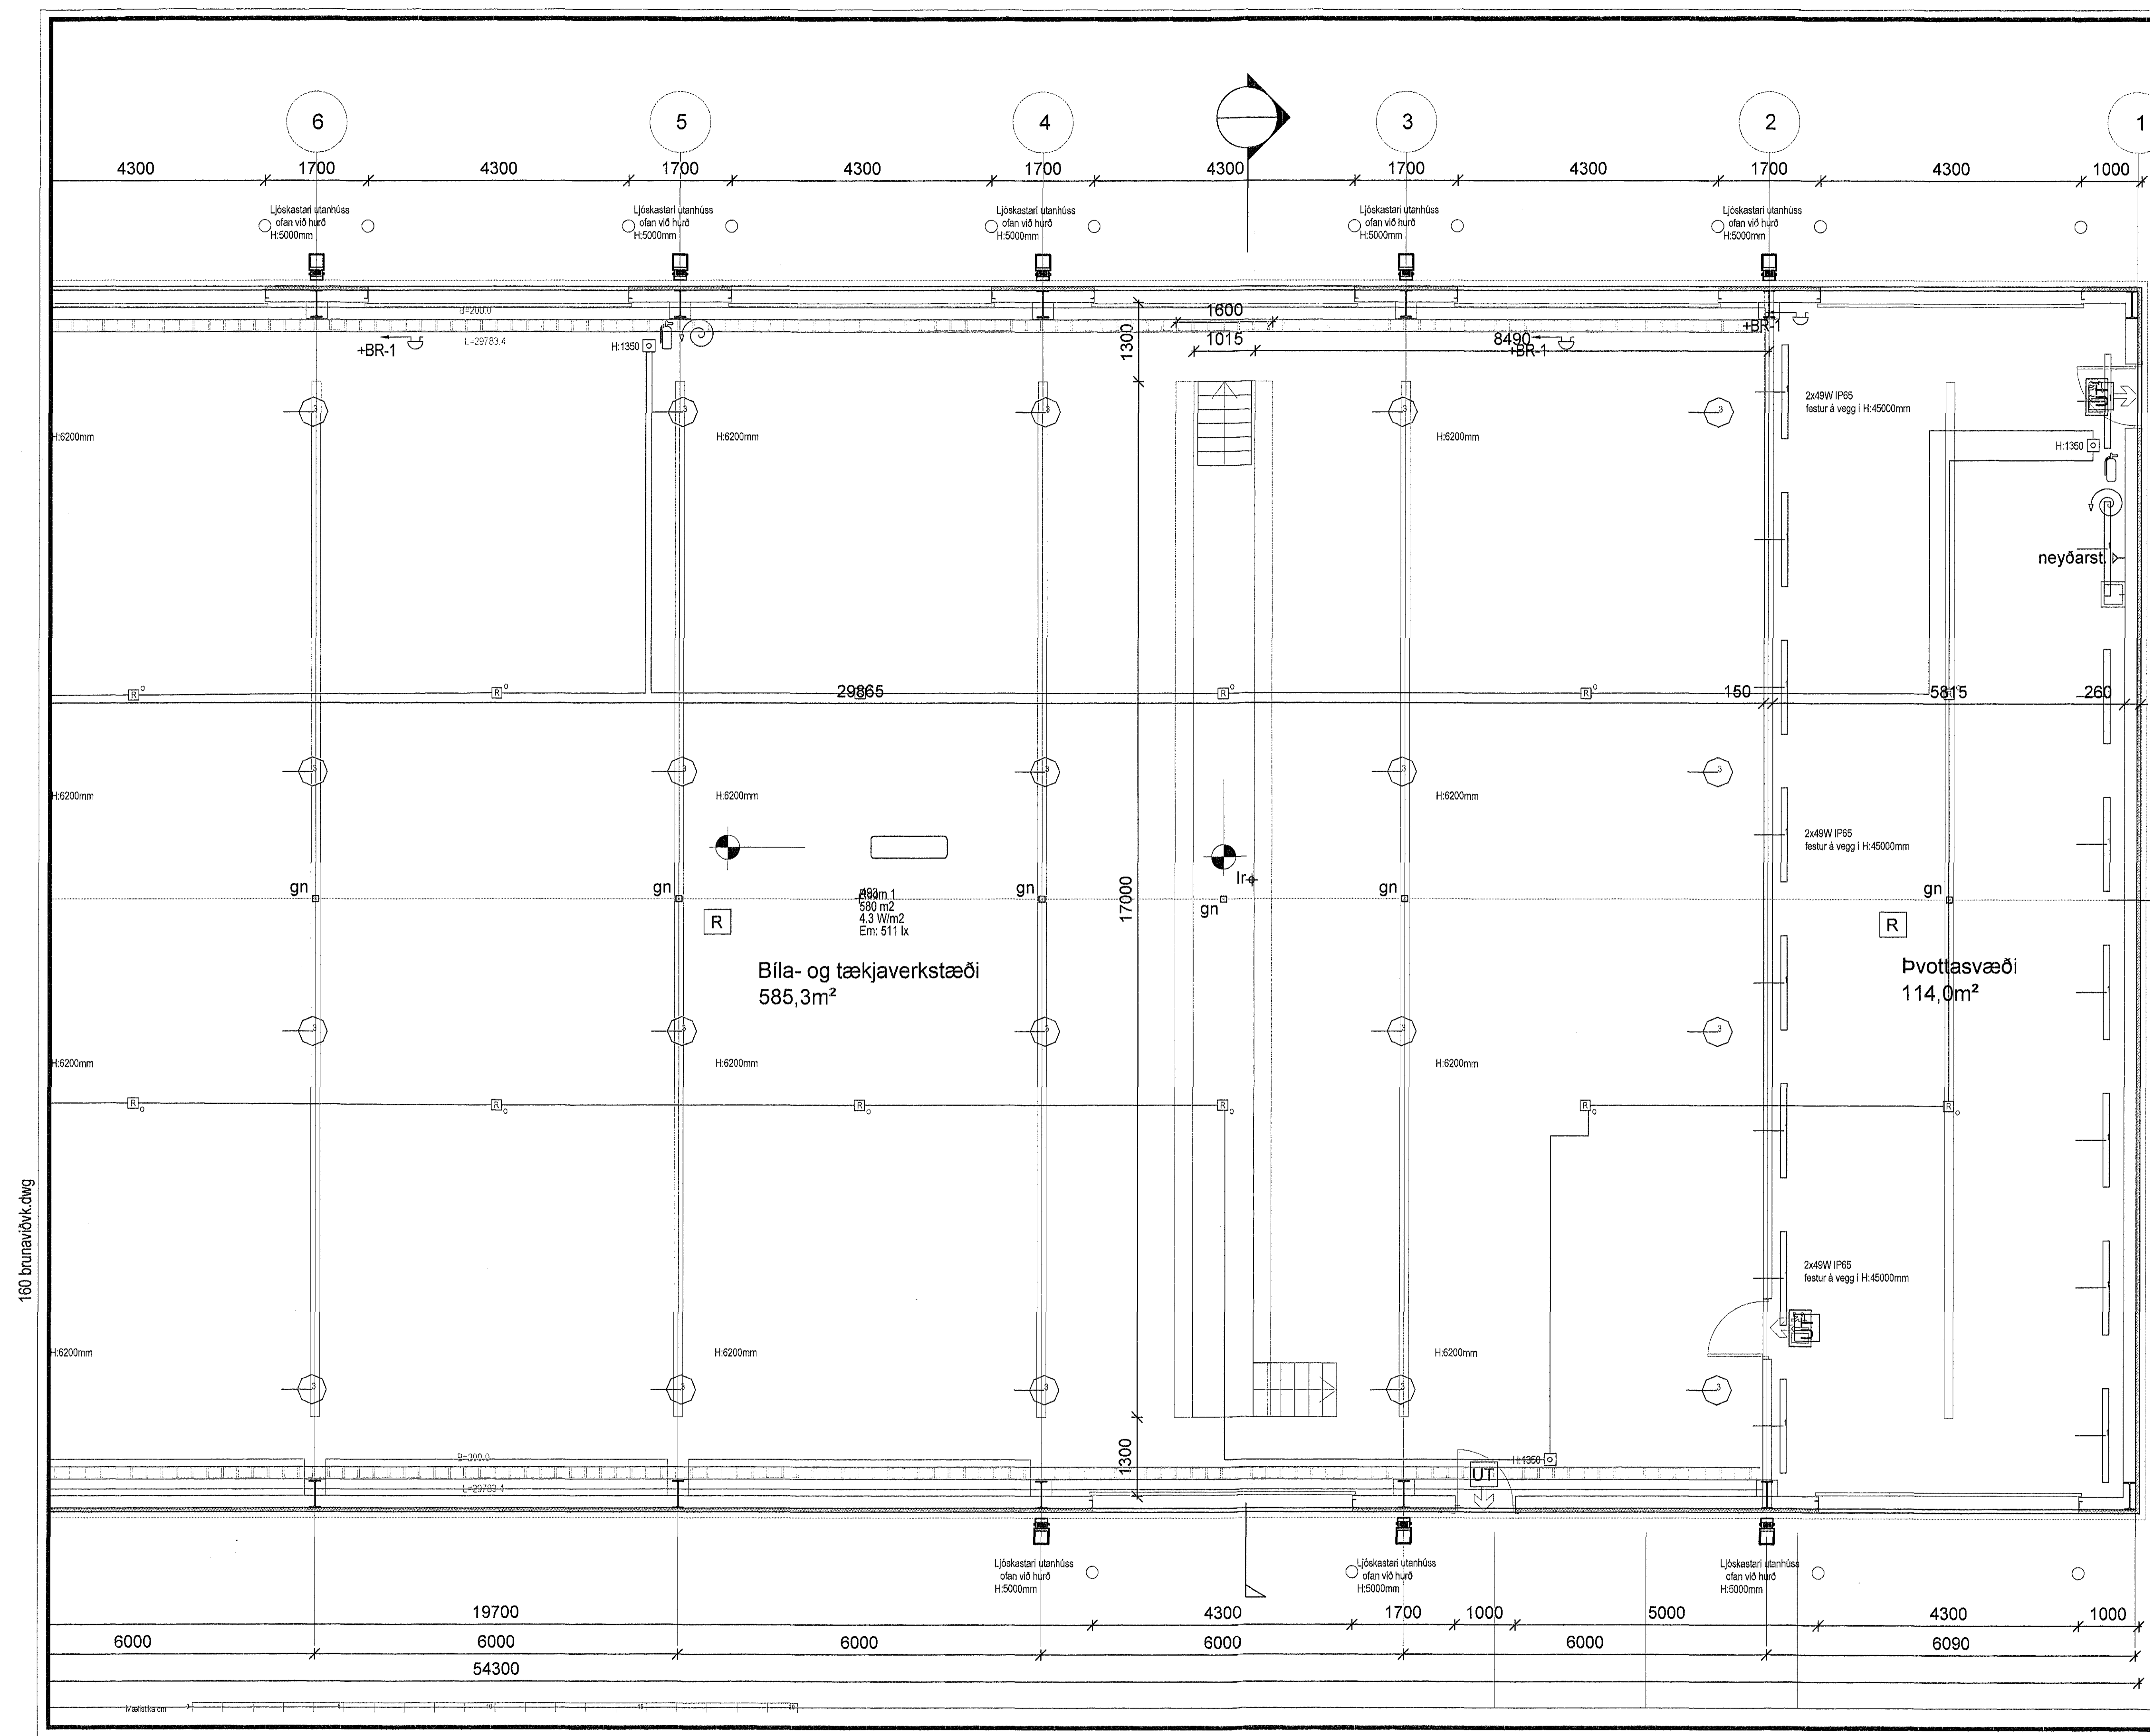

160 brunavörk.dwg

Blaðstærð - A1

**TESLA ehf., Stórahjalla 19
200, Kópavogi**

Hönnuður Svanbjörn Einarsson
698-2624
svanbjorn@internet.is
kt.180265-3339

Samþykkt *Svanbjörn Einarsson*

Verkhúfi Berghella1
221 Hafnarfirði, verkstæðishús
Rafllagnir
Brunaviðvörðunarkerfi

Arkitekt **REFLA**
VERKFRÆMISDIK

Útgáfa	18-06/03	Bls.	160-2
Dag Útgáfu	06.03.2018		
Máska			A
Máska	1:50		