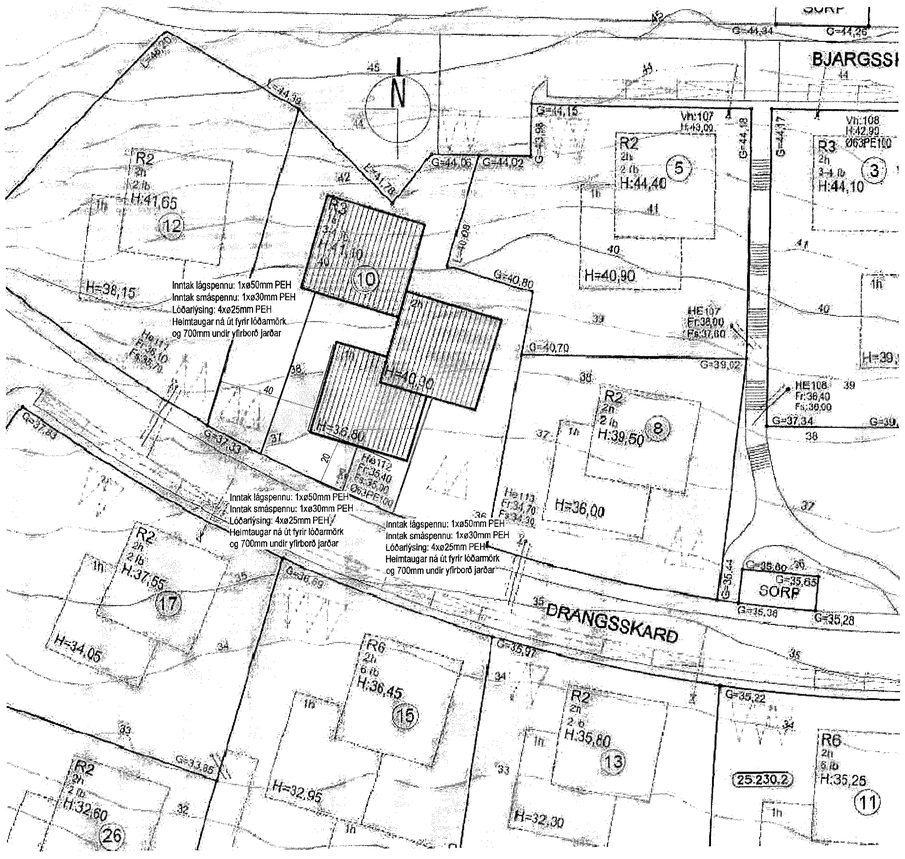

Afstöðumynd
1 : 500

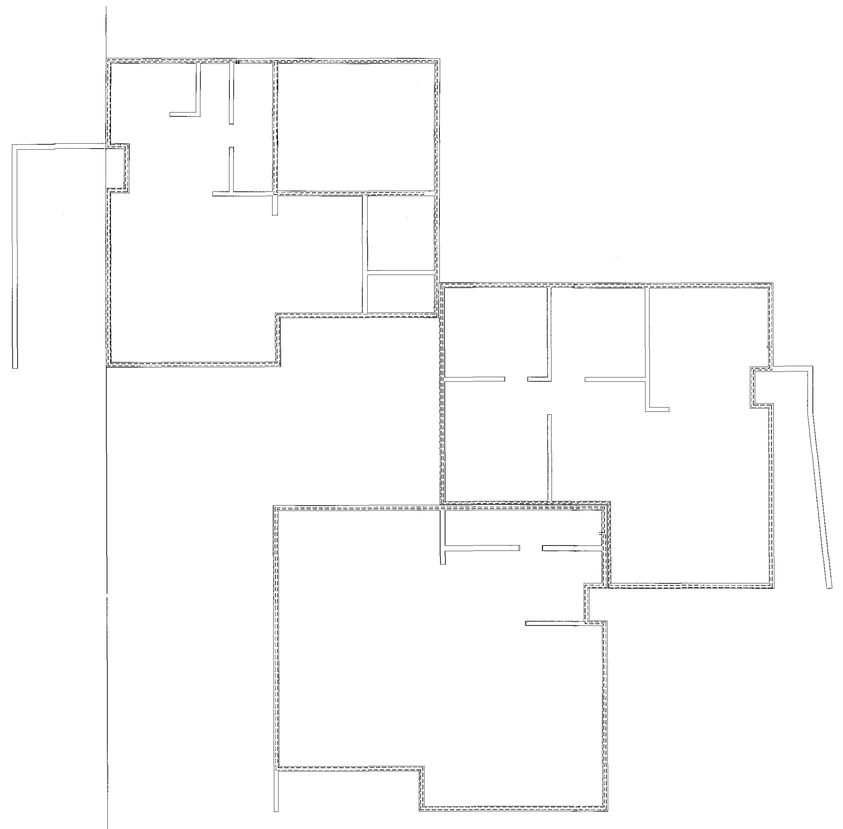

Sökkulskaut
1 : 100

Samþykkt þann
03 JUL 2018
Byggingarfulltrúinn í Hafnarfirði
F.h. Sigurður Steinar Jónsson

Útg. | Dags. | Skýring | Br. | Sþ.

VERKHÖNNUN
VERKFRÆÐIRÁÐGJÖF
BÖRUNNARTÚNI 2, 105 REYKJAVÍK
SÍMI: 570-5800, KT. 650107-1280
WWW.VERKHONNUN.IS, VERKHONNUN@VERKHONNUN.IS
Magnús B. Þórðarson kt:030879-4149
Samþykkt f.h. Verkhönnunar ehf.:
Undirritun samræmingarhönnuðar:

Verkkaupi

DRANGSSKARÐ 10

RAFLAGNIR

AFSTÖÐUMYND, SÖKKULSKAUT

Afskaparáritun:

Höfundur	Teiknað	Yfirfarið	Dagsetning	Mælikvarði	Blaðstærð
kjartan@verkhonnun.is	KH	BSH	11.06.2018	Sjá teikn.	A1

Verknúmer	Teikningarnúmer	Útgáfa
2018-03-001	03.00.01	

HÖNNUNARGÖGN OG UPPLÝSINGAR Í TEIKNINGUM ÞESSUM ERU EIGN HÖFUNDAR OG MEGA EKKI NOTAST ÁN SAMÞYKKIS HANS

aðalhönnuður: Kári Eiríksson - Arkitekt FAÍ - kt: 070365-4059