


Vestur
1:50

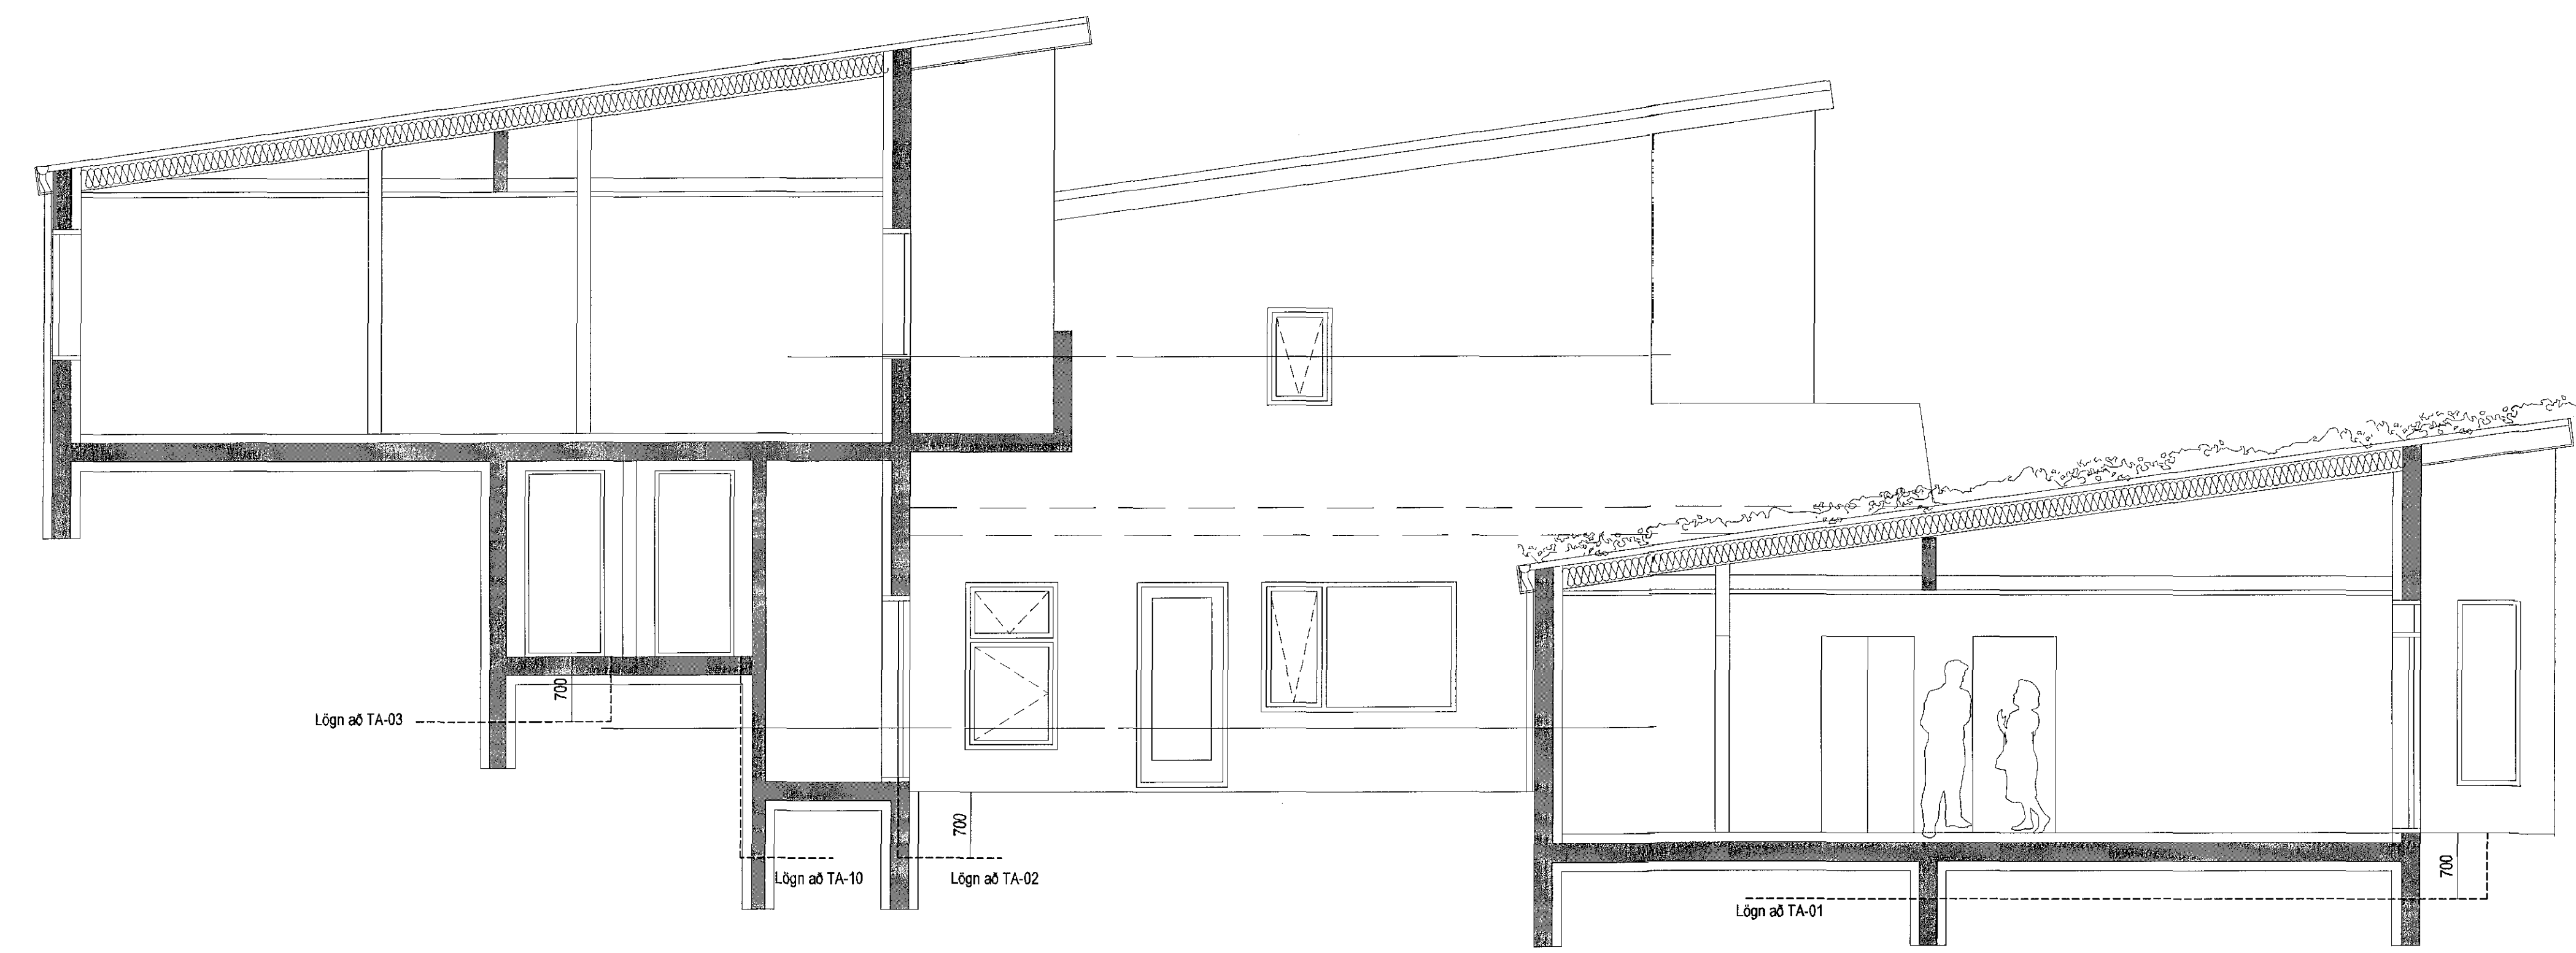

Útg.	Dags.	Skýring	Br.	Sp.
VERKHÖNNUN VERKFRÆÐIRÁÐGJÖF				
Hönnunartóni 2, 105 Reykjavík Sími: 570-5500, KTI 650107-1280 WWW.VERKHONNUN.IS, VERKHONNUN@VERKHONNUN.IS				
Magnús B. Þóroarson kt.030879-4149				
Sampykki f.a. Verkhönnun ehf.: <i>Magnús B. Þóroarson</i>				
Lindritun samráðsgeðnaðar:				
Verkskipti				
DRANGSSKARD 10				
RAFLAGNIR				
SNID				
Aðalskipulagur:				
Kjartan@verkhonnun.is	KH	BSH	11.06.2018	1:50
Formið	Skipt	Tilfar	Dagfræg	Málavörð
2018-03-001			03.00.02	
Verður		Táknar		Ógla
HÖNNUNARFÉLAGIÐ ER ALMENN TILBOÐAN FÉLÖGUM OG ÖÐRUM SAMRÁÐS- GÆMUM				


 aðalhönnuður:
 Kári Eiríksson - Sími: 070365-4059