
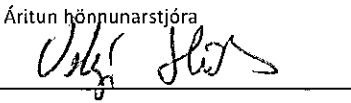


Samþykkt þann
28 JUN 2018
Byggingartultrúmm í Hafnarfirði
F.h. Sigurður Steinar Jónsson

Teikningaskrá - aðalteikningar			
Nr.	Heiti	Kvarði	Útgáfud.
A-01	Grunnmynd ræðri hæðar	1:100	sept. 2017
A-02	Grunnmynd efri hæðar	1:100	sept. 2017
A-03	Utlit norður og suður	1:100	sept. 2017
A-04	Utlit austur og vestur	1:100	sept. 2017
Aritun höfuðverslunar			Dags. skilningar
			13 júní 2018

Skýringar
Öll mál eru í mm nema annað sé tekið fram

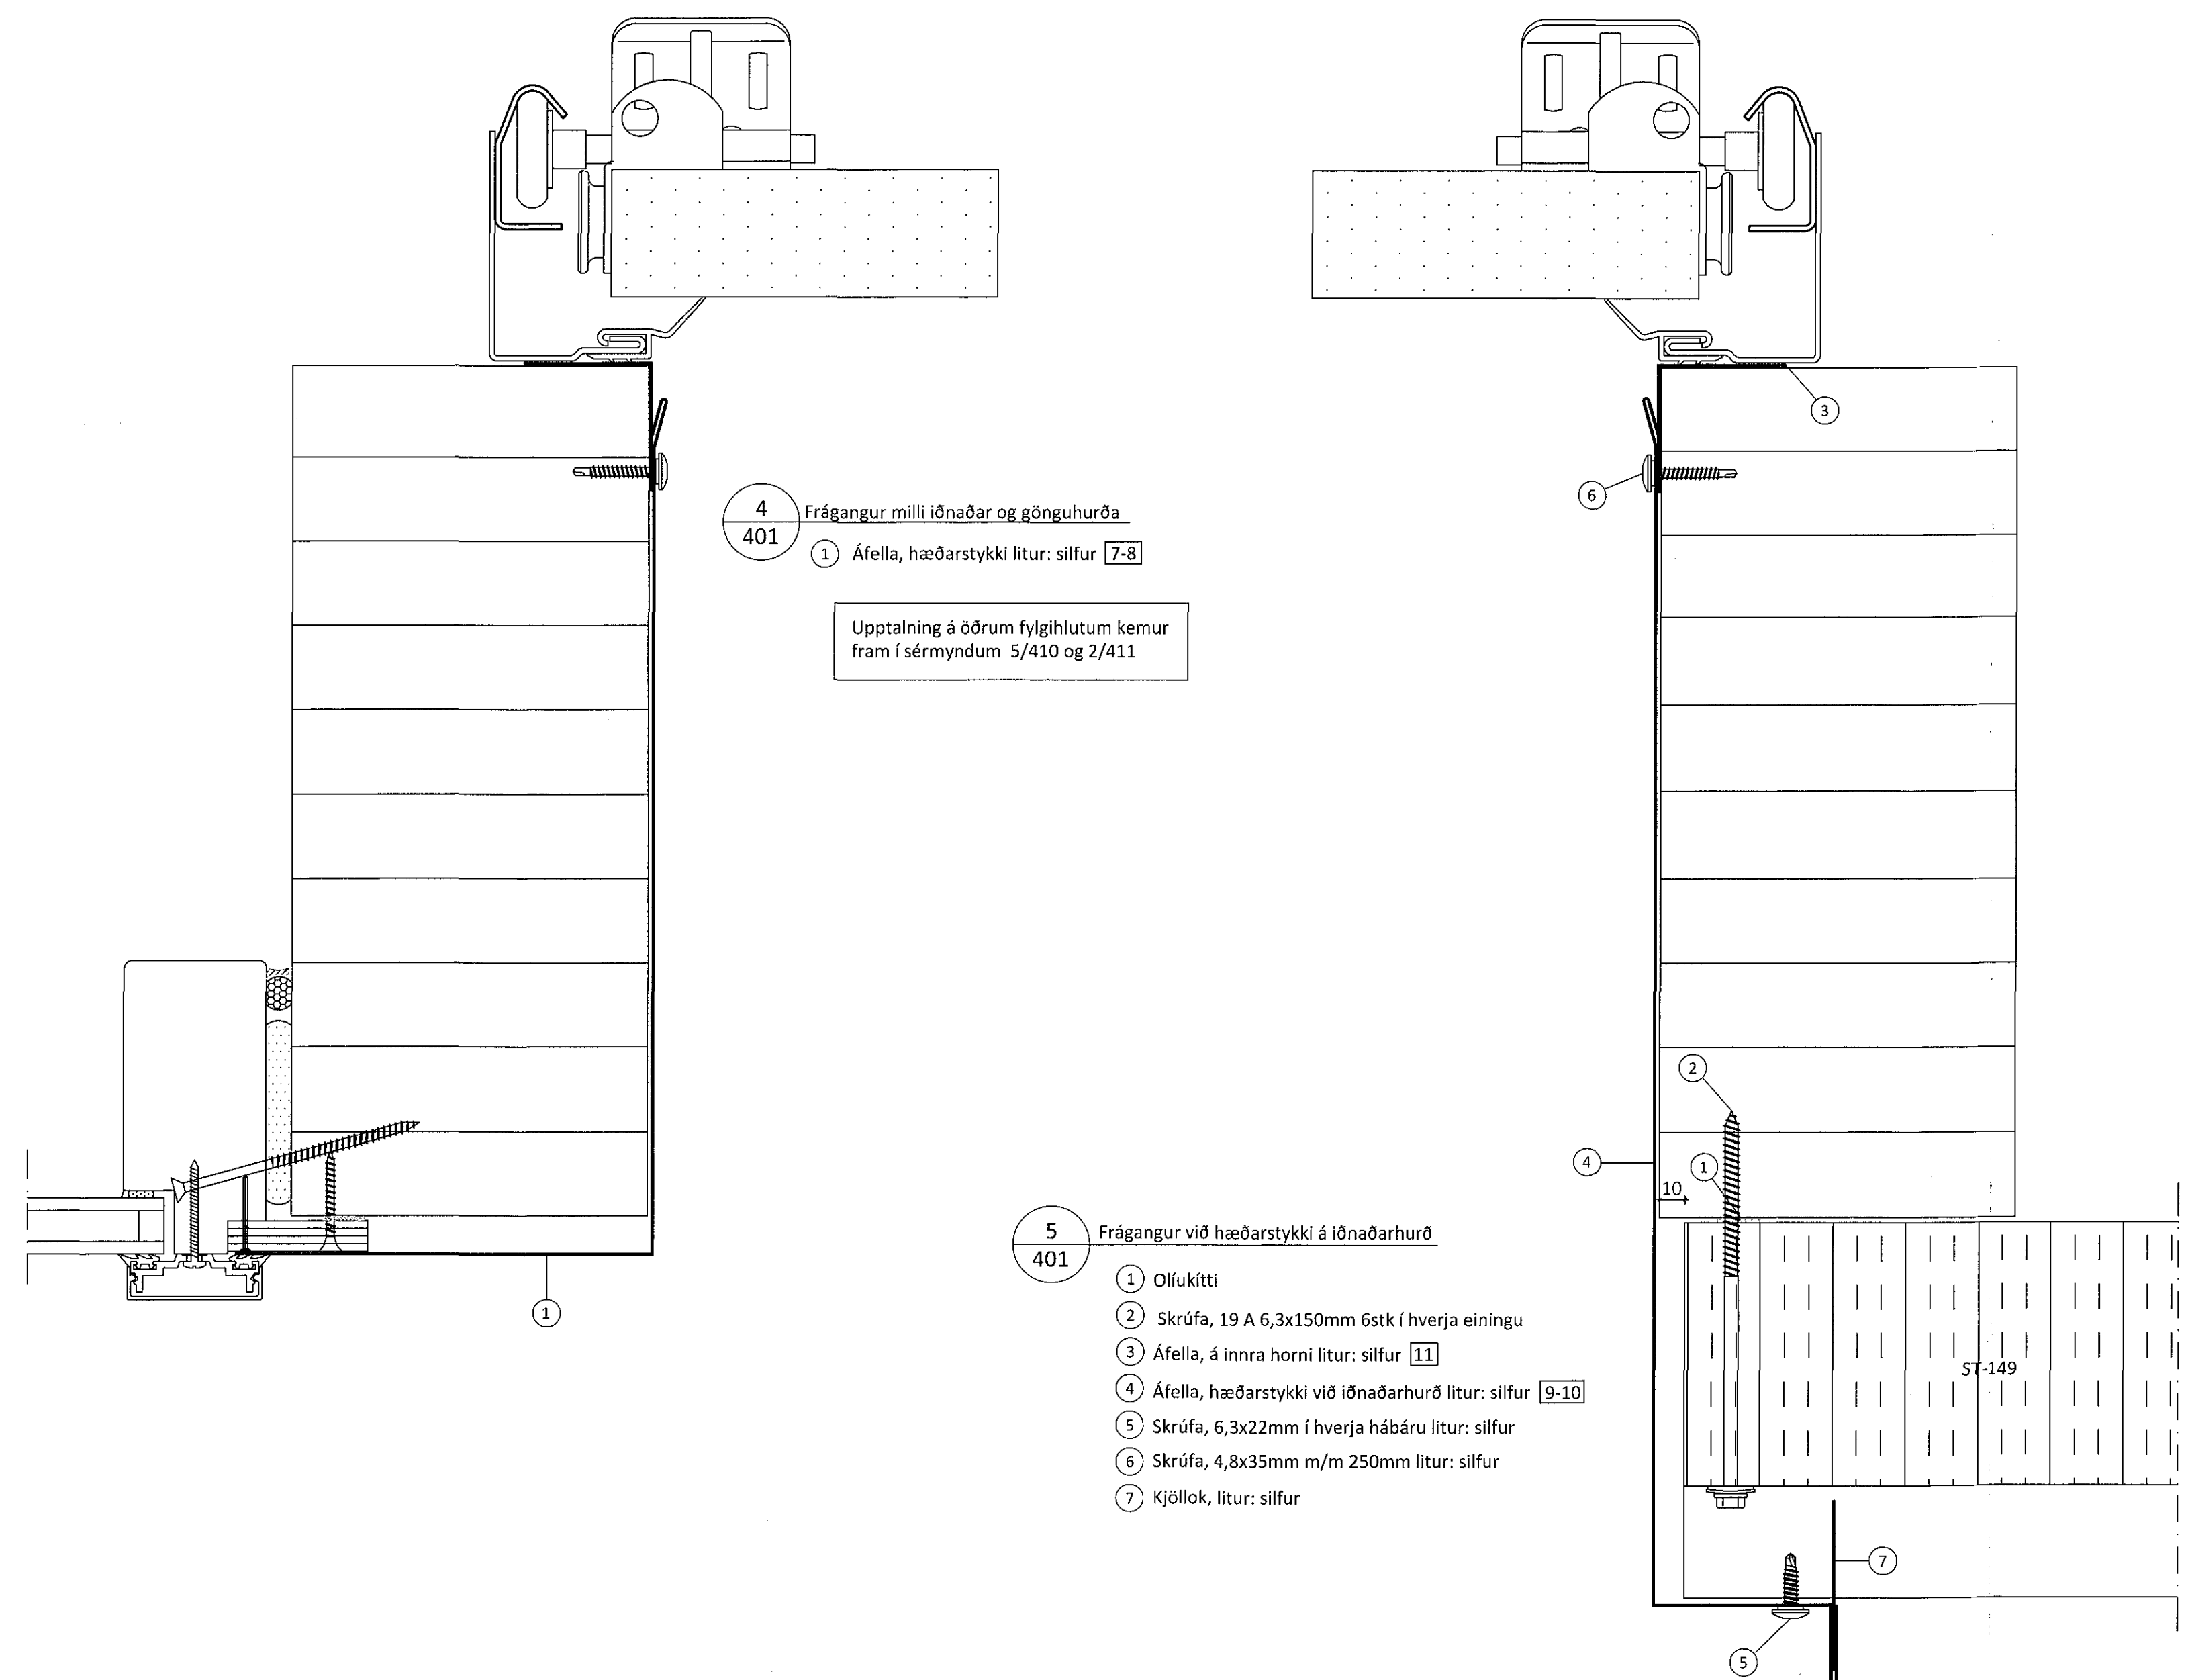


4
401 Frágangur milli iðnaðar og gönguhurða
1 Áfella, hæðarstykki litur: silfur [7-8]

Upptalning á öðrum fylgihlutum kemur fram í sérmyndum 5/410 og 2/411

5
401 Frágangur við hæðarstykki á iðnaðarhurð

- 1 Öliukitti
- 2 Skrúfa, 19 A 6,3x150mm 6stk í hverja einingu
- 3 Áfella, á innra horni litur: silfur [11]
- 4 Áfella, hæðarstykki við iðnaðarhurð litur: silfur [9-10]
- 5 Skrúfa, 6,3x22mm í hverja hábarú litur: silfur
- 6 Skrúfa, 4,8x35mm m/m 250mm litur: silfur
- 7 Kjöllök, litur: silfur

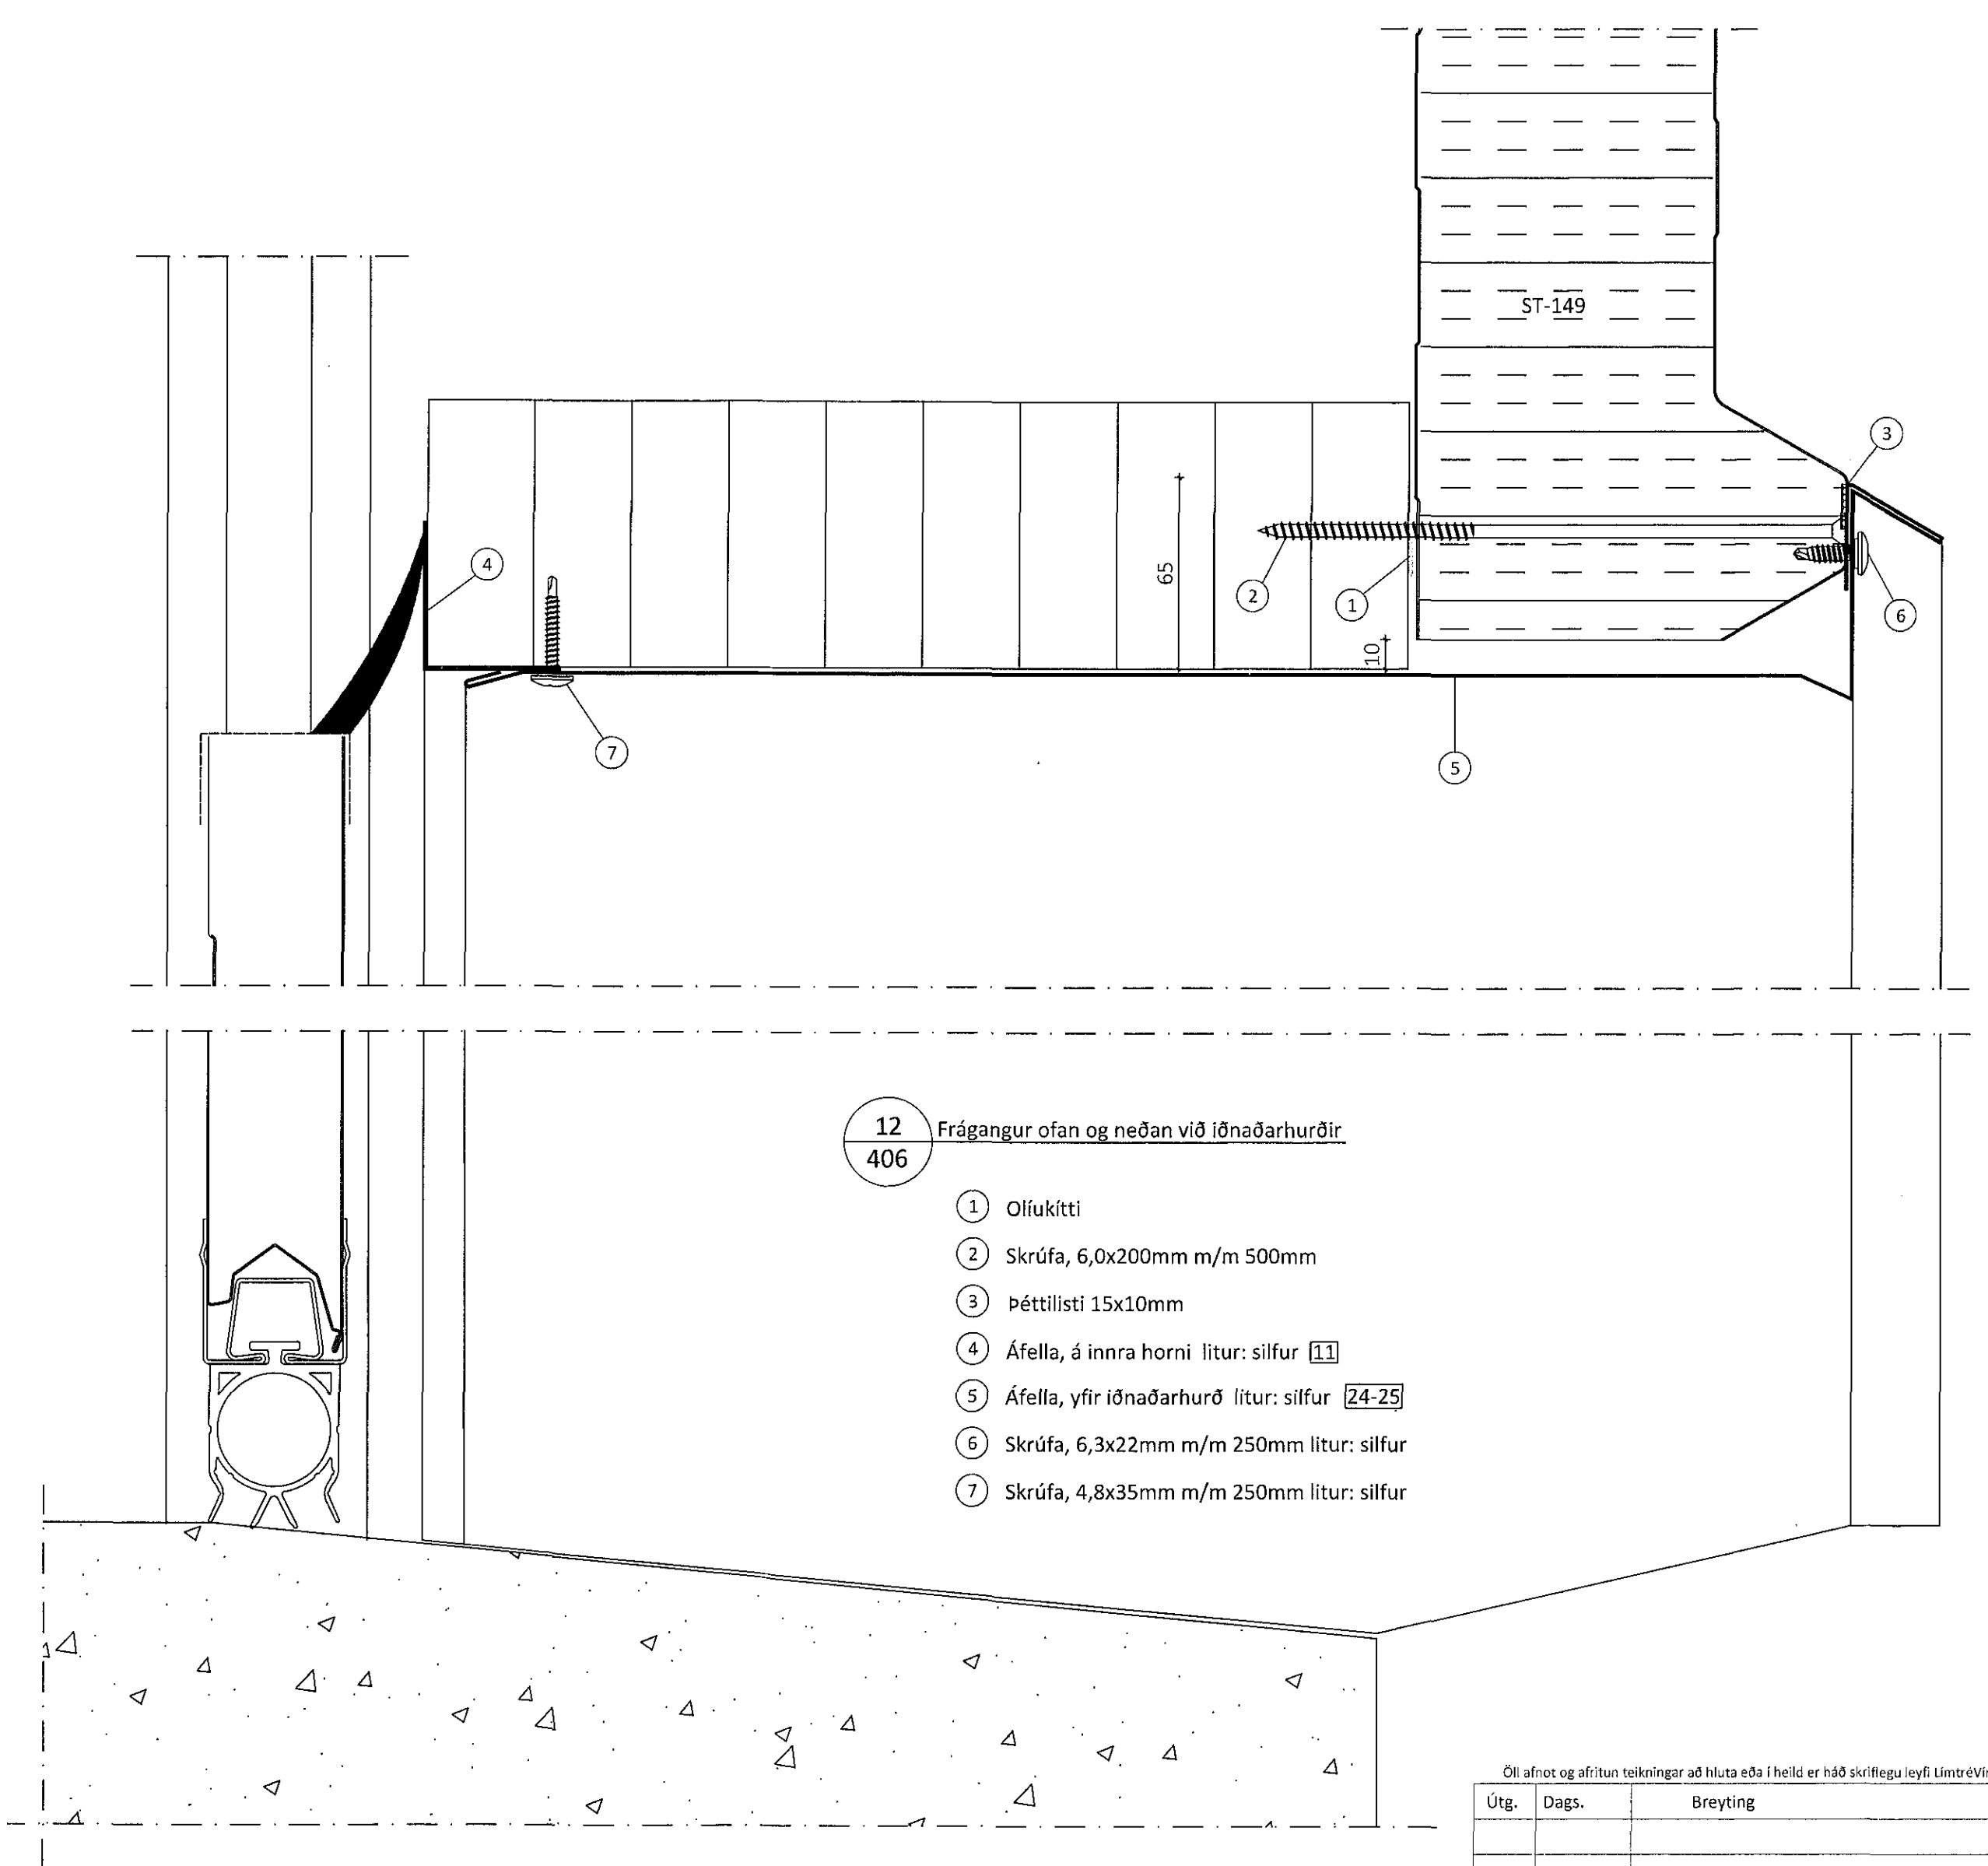

12
406 Frágangur ofan og neðan við iðnaðarhurðir

- 1 Öliukitti
- 2 Skrúfa, 6,0x200mm m/m 500mm
- 3 Þéttillisti 15x10mm
- 4 Áfella, á innra horni litur: silfur [11]
- 5 Áfella, yfir iðnaðarhurð litur: silfur [24-25]
- 6 Skrúfa, 6,3x22mm m/m 250mm litur: silfur
- 7 Skrúfa, 4,8x35mm m/m 250mm litur: silfur

Öll afrit og afritun teikningar að hluta eða í heild er háð skriflegu leyfi LímtréVrnet ehf.

Útg.	Dags.	Breyting	Sr. af

LímtréVrnet
Byggingadeild - Lyrghálsi 2 - 110 Reykjavík
t. 440510-1160 - Sími: 412 5300

Hesti verks
Einhella 9, Hafnarfirði
iðnaðar- og skrifstofuhúsnæði

Sérmyndir

Teiknað af: HJÓ	Atalíkvaði: 1:2	Verkaúmer: DL17 039
Yfirfarid af:	Dagsetning: 08.06.2018	Útgáfa nr.: 1
Bl	Nr. teikningar	410

Hefu höfuður
Bjarni Ingibergsson
byggingatæknifræðingur
Kt. 030861-2729

Aritun höfuður
 13 júní 2018

401 Einhella 9.dwg Blaðstærð A1