



Samþykkt þann  
28 JUN 2018  
Byggingarfulltrúi i -  
F.h. Sigurður Steinar Jónsson

Teikningaskrá - aðalteikningar				203428
Nr.	Heiti	Kvartál	Útgáfud.	
A-01	Grunnmynd neðri hæðar	1.100	sept. 2017	
A-02	Grunnmynd efri hæðar	1.100	sept. 2017	
A-03	Útlit norður og suður	1.100	sept. 2017	
A-04	Útlit austur og vestur	1.100	sept. 2017	
Aritun hönnuðar/skrá			Dags. áritunar	
Ólafur Skul			13 jún 2018	

Skýringar  
Öll mál eru í mm nema annað sé tekið fram

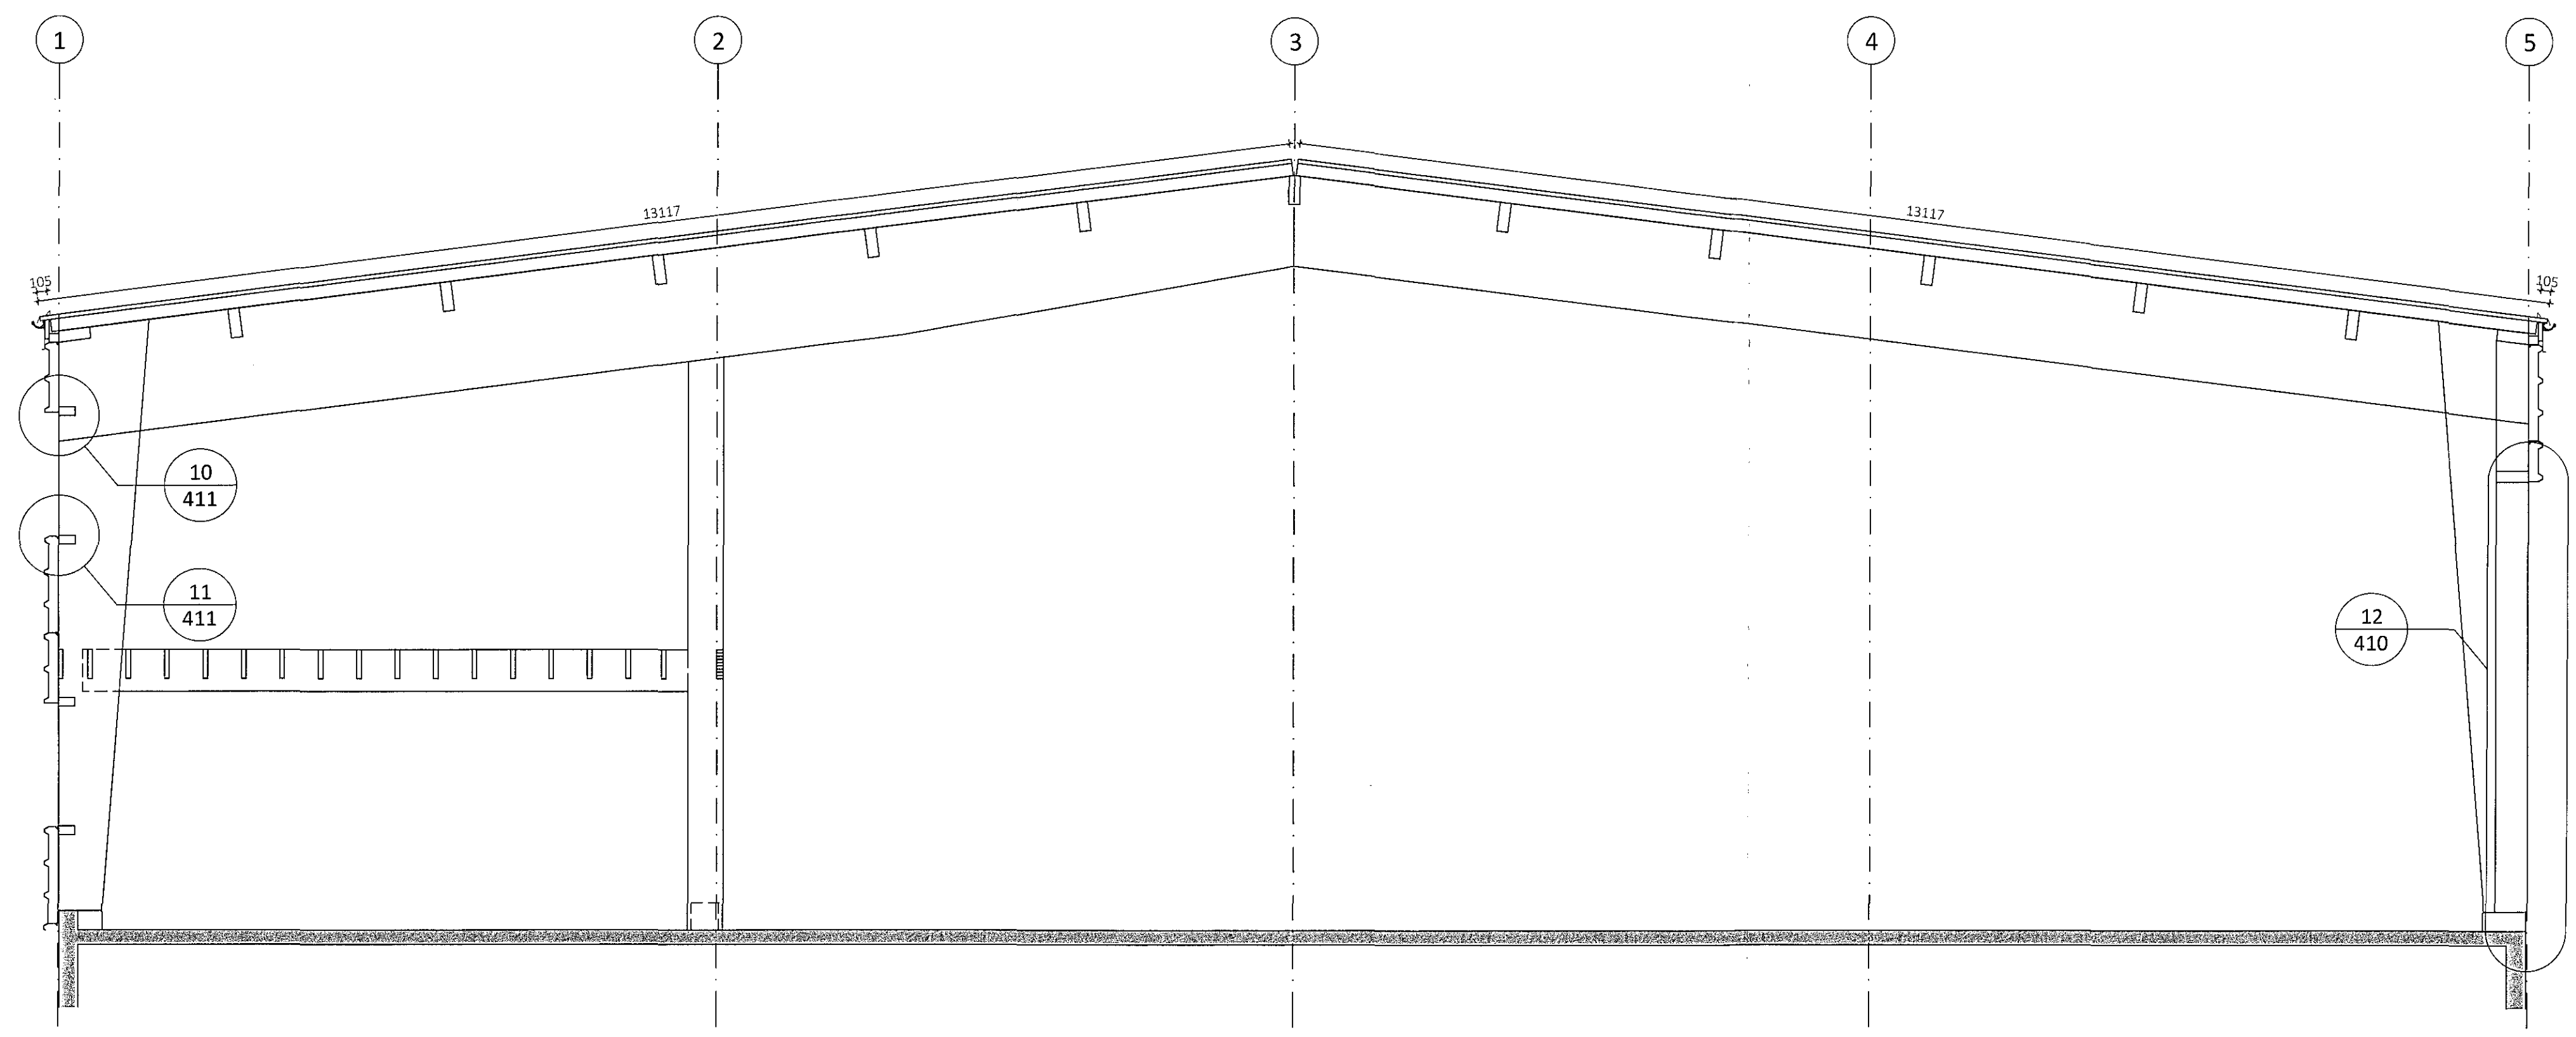

Þversnið A Mkv. 1:50  
401

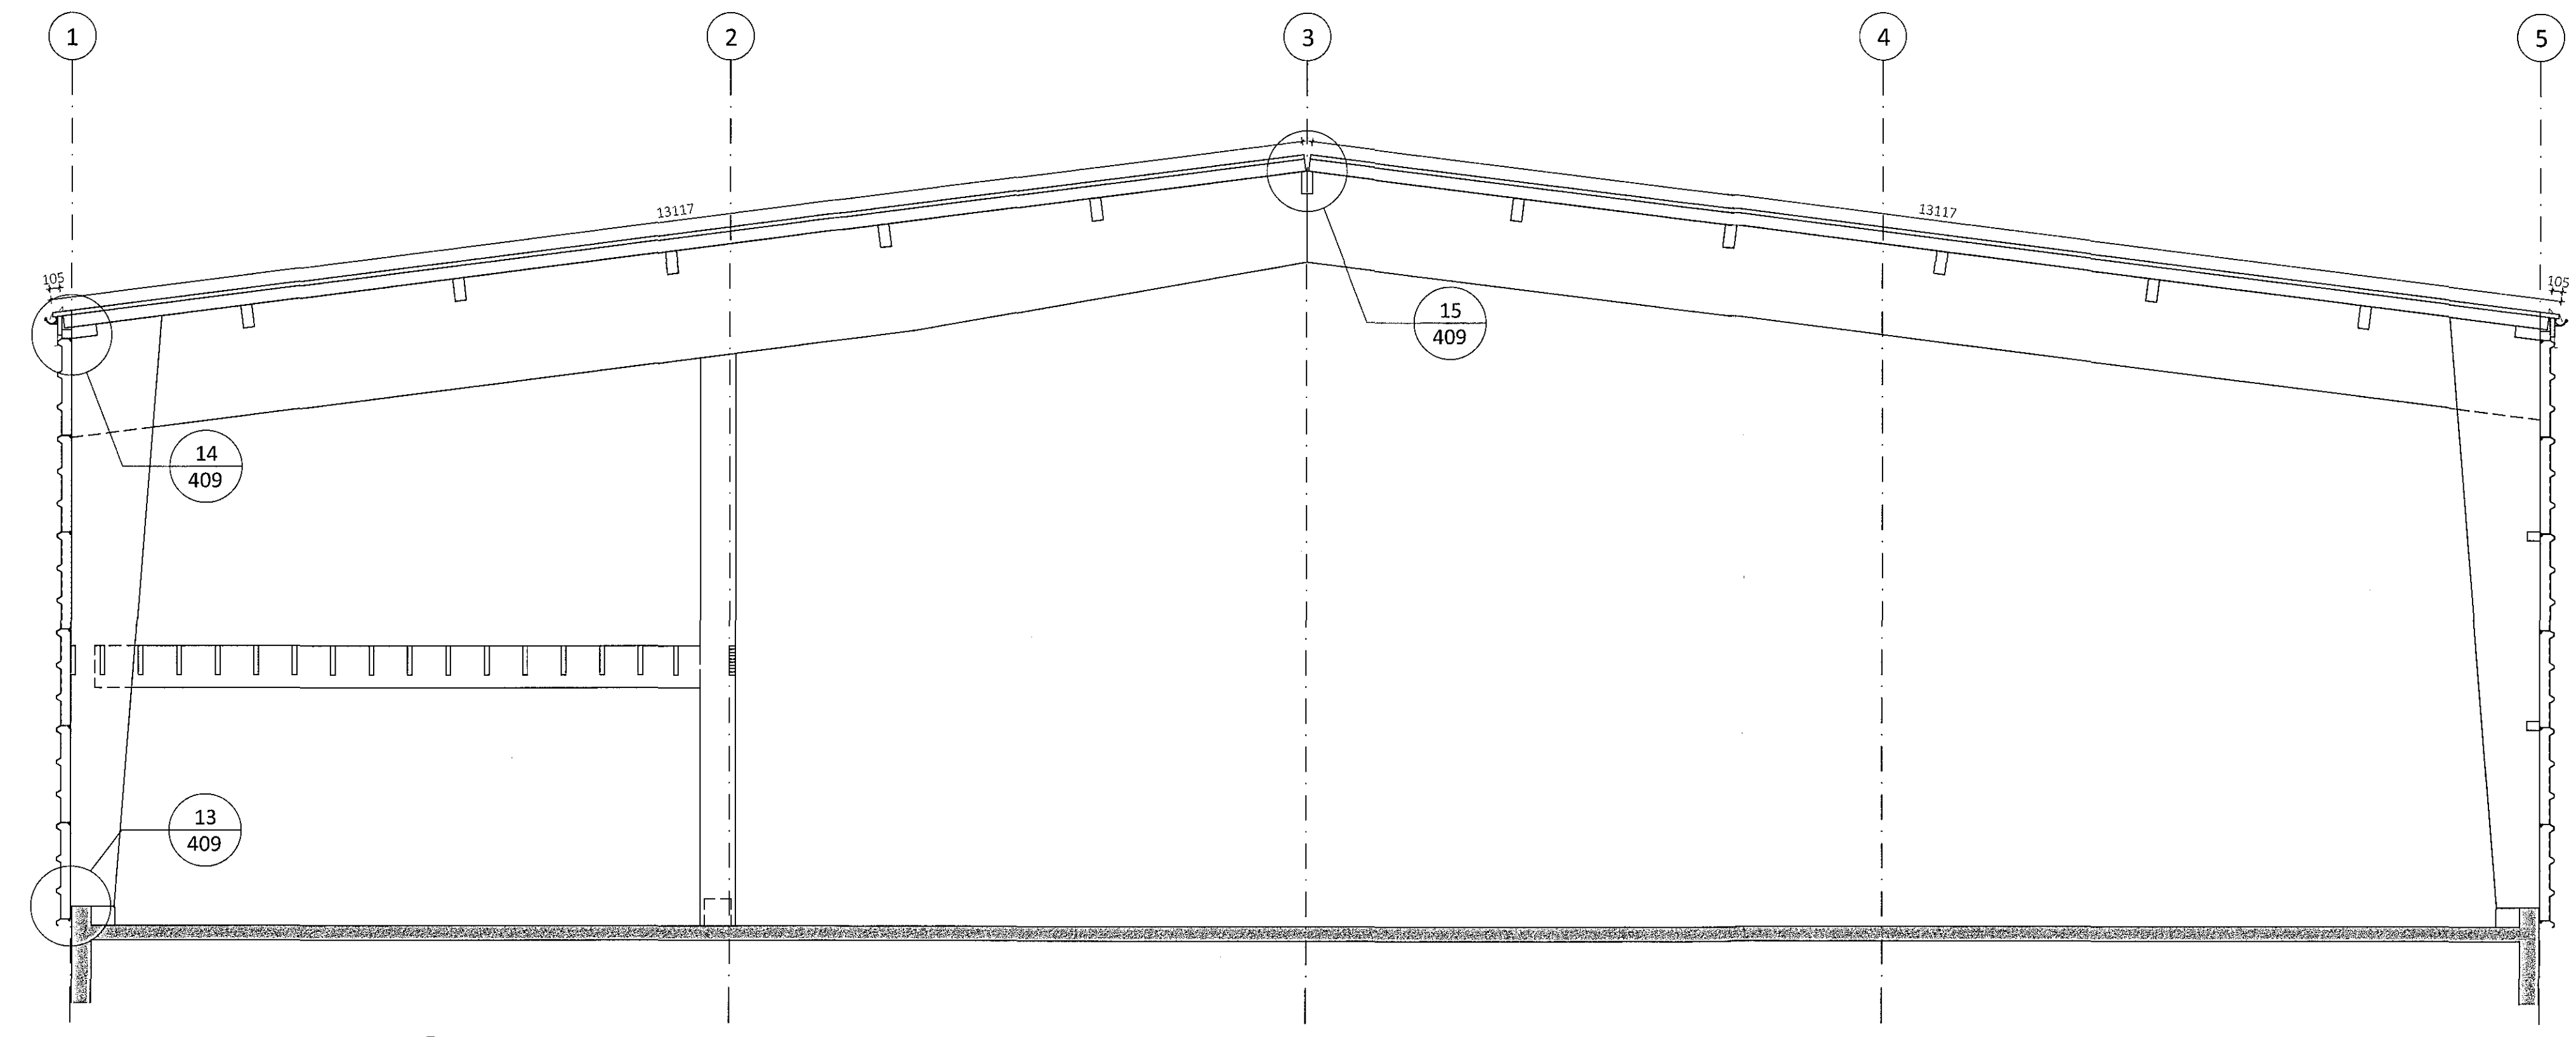

Þversnið B Mkv. 1:50  
401

Öll áhrót og áritun teikninga að hluta eða í heild er háð skriflegu leyfi LímtréVrnet ehf.			
Útg.	Dags.	Breyting	Br. af

**LímtréVrnet**  
Byggingaábyrgð - Lynglífi 2 - 110 Reykjavík  
Sími: 440510-1160 - Sími: 412 5300

Heiti verks  
**Einhella 9, Hafnarfirði**  
Iðnaðar- og skrifstofuhúsnæði

Heiti teikningar  
**Snið A-A og B-B**

Tekniátt af:	Mtaliðvarði:	Verkefni:
HJÓ	1:50	DL17 039
Yfirlit af:	Dagsetning:	Útgáfa nr.:
BI	08.06.2018	1

Fulltrúi hönnuðar  
Bjarni Ingibergsson  
Byggingatæknifræðingur  
Kt. 030861-2729

**406**

Aritun hönnuðar  
Ólafur Skul  
Dags. áritunar  
13 jún 2018