



Teikningaskrá - aðalteikningar			
Nr.	Heiti	Kvarði	Útgáfud.
A-01	Grannmynd neðri hæðar	1:100	sept. 2017
A-02	Grannmynd efri hæðar	1:100	sept. 2017
A-03	Utlit norður og suður	1:100	sept. 2017
A-04	Utlit austur og vestur	1:100	sept. 2017

Antun hönnuðarjóna *Ólafur Skold* Dags. áritunar 13 jún. 2018
 Skýringar
 Öll mál eru í mm nema annað sé tekið fram

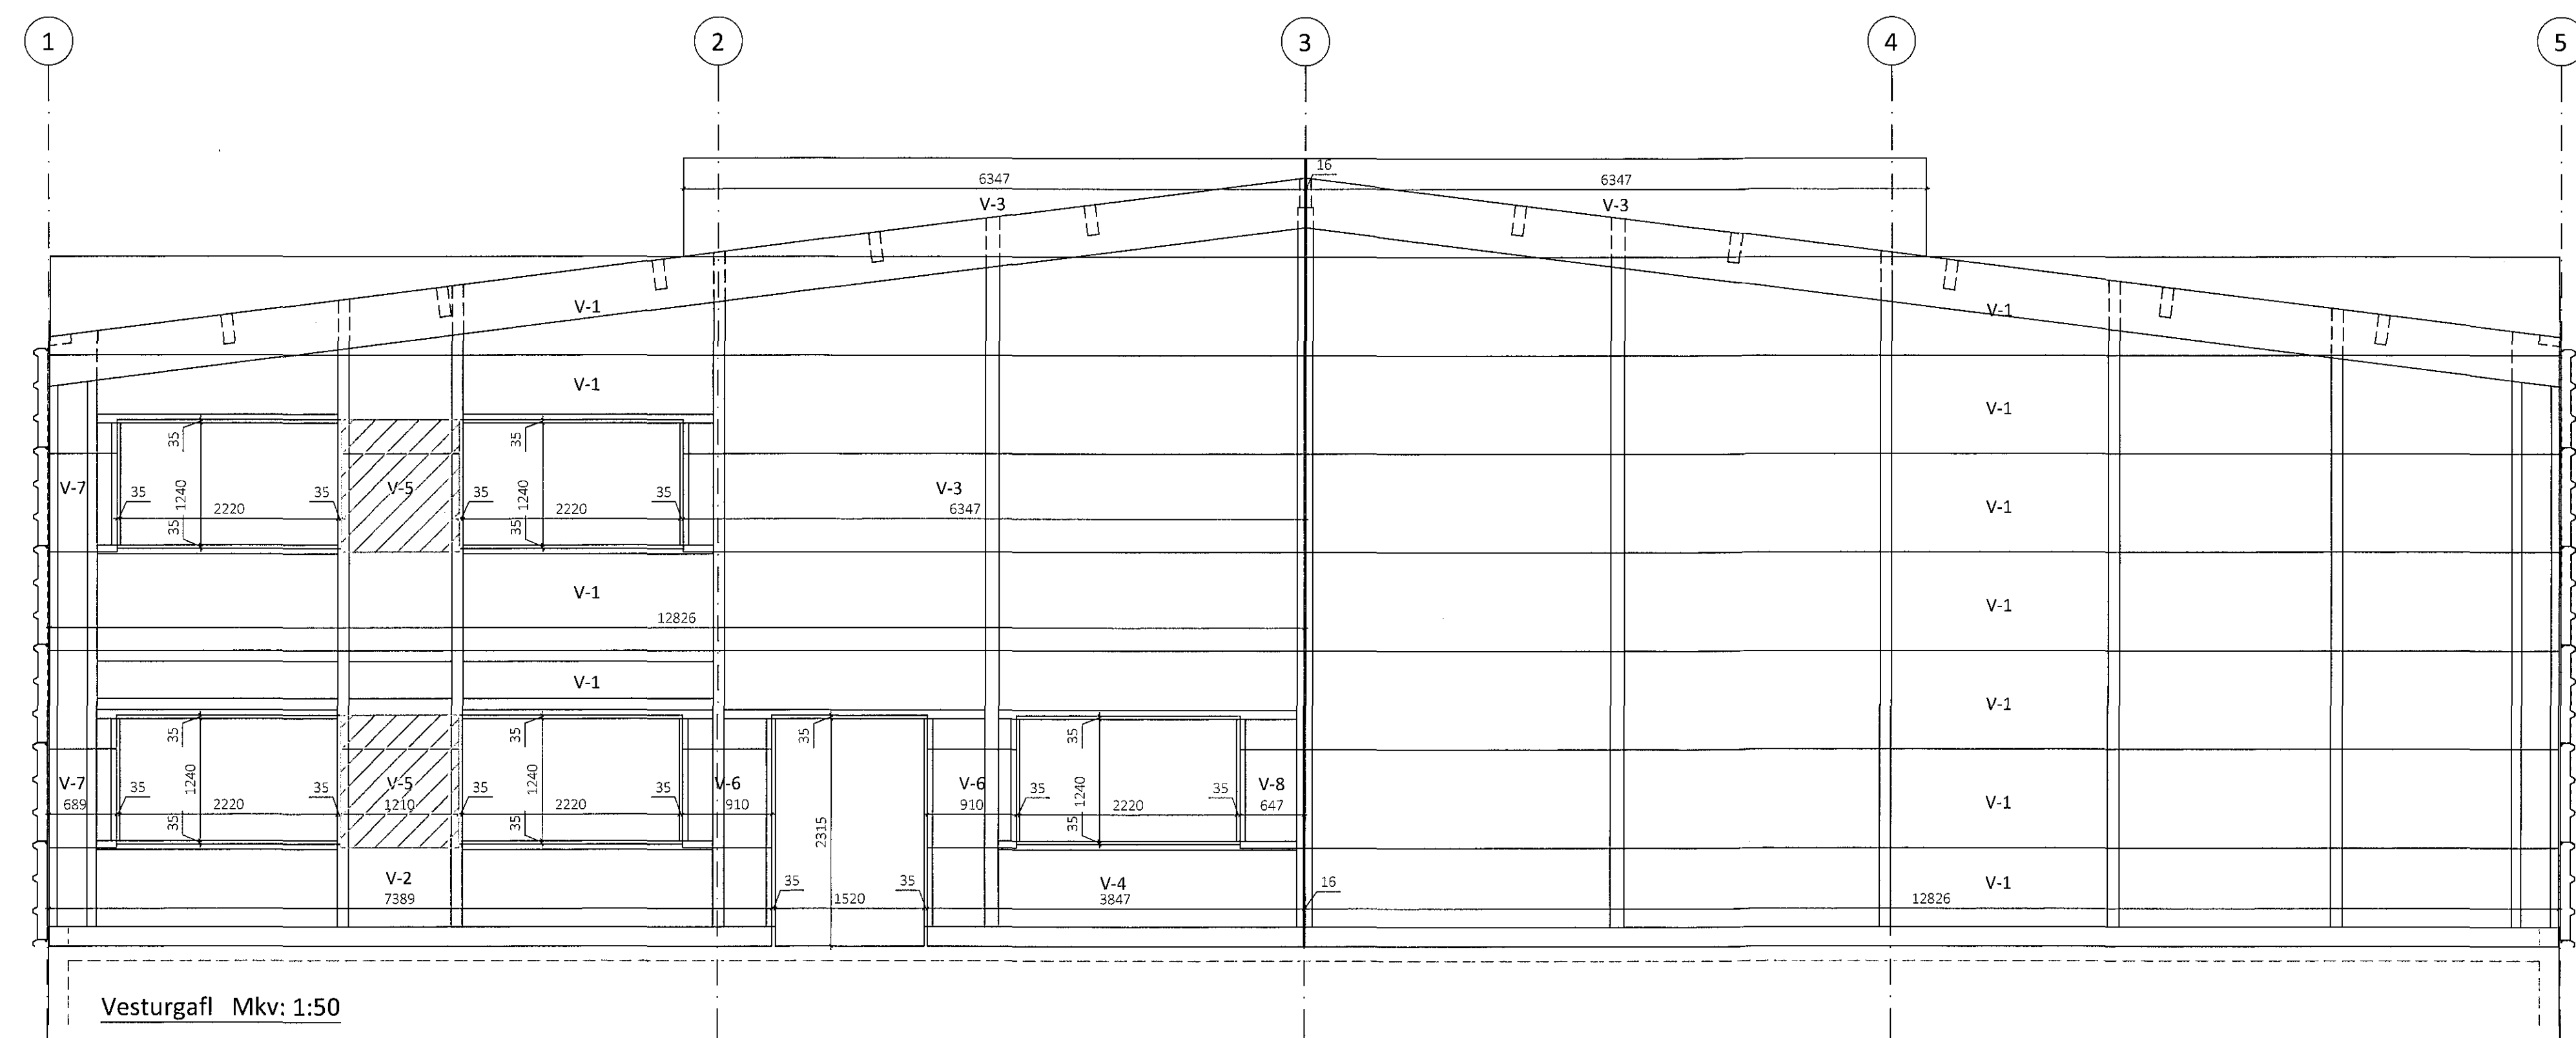

Vesturgafi Mkv: 1:50

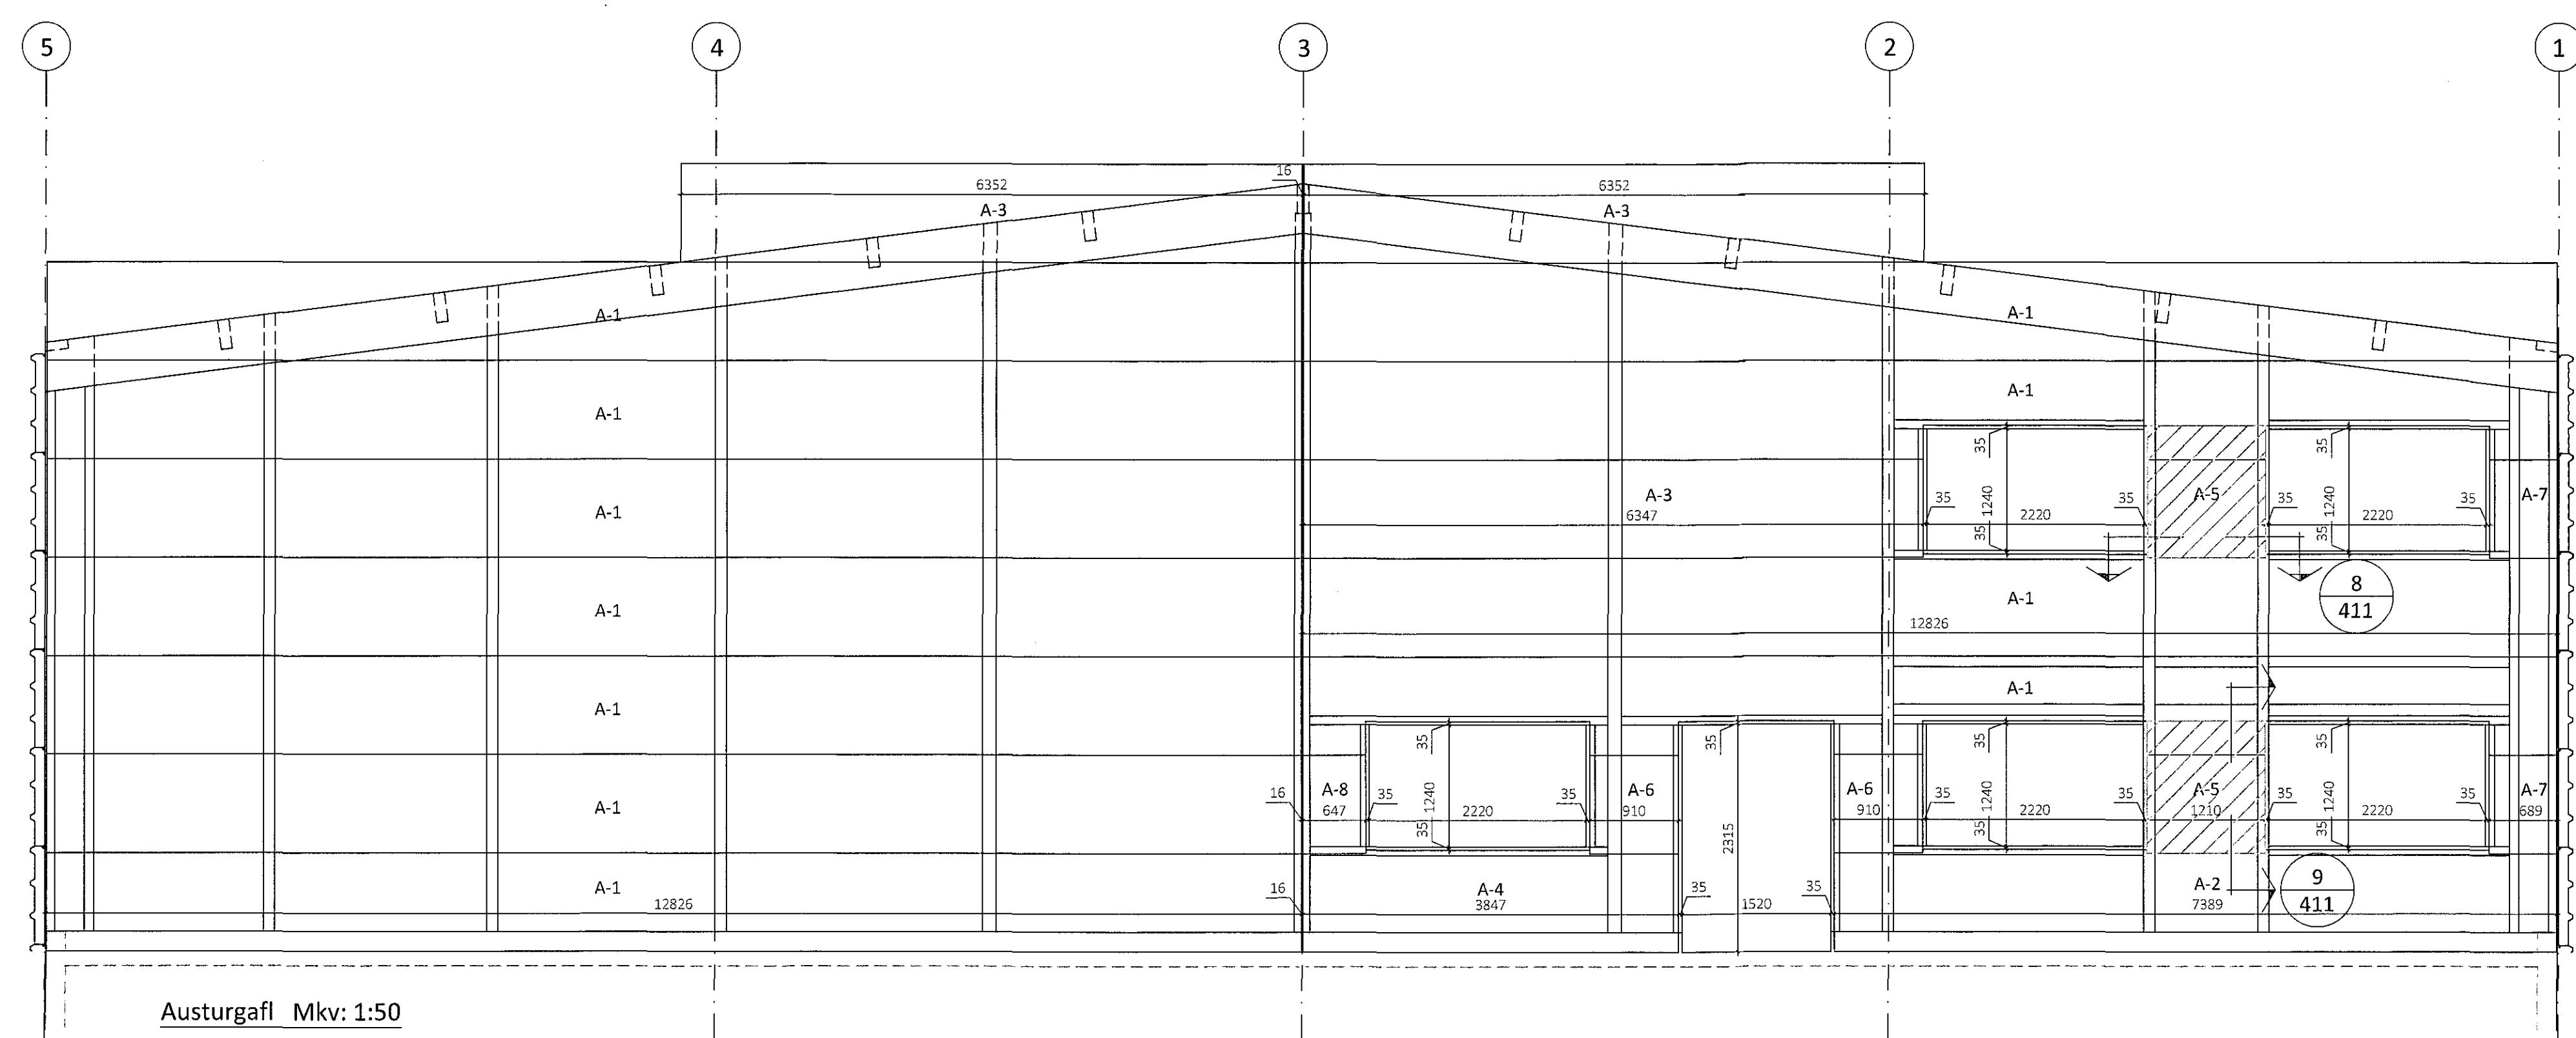

Austurgafi Mkv: 1:50

Öll afrit og afritun teikningar að hluta eða í heild er háð skýringu íslfr LímtréVinnmet ehf.

Útg.	Dags.	Breyting	Br. af



Heiti verka
Einhella 9, Hafnarfirði
 Iðnaðar- og skrifstofuhúsnæði

Heiti teikningar
Ásýndir gaffla

Teknað af:	Málfrávarði:	Verkinúmer:
HJÓ	1:50	DL17 039

Virfild af:	Dagsetning:	Útgáfa nr.:	Nr. teikningar
BJ	08.06.2018	1	405

Fulltrúi hönnuðar
 Bjarni Ingibergsson
 byggingateknifræðingur
 Kt. 030861-2729

Antun hönnuðar *[Signature]* Dags. áritunar 13/6 2018
 401 Einhella 9.dwg Blaðnúmer A1