

17.12090 13/6/18


Samþykkt þann  
28 JUN 2018  
Byggingarfulltrúinn í Hafnarfirði  
F.h. Sigurður Steinar Jónsson

Teikningaskrá - aðalteikningar 203428


Nr.	Heiti	Skvæði	Útgáfud.
A-01	Grannmynd neðri hæðar	1:100	sept. 2017
A-02	Grannmynd efri hæðar	1:100	sept. 2017
A-03	Útlit norður og suður	1:100	sept. 2017
A-04	Útlit austur og vestur	1:100	sept. 2017

Áritun hönnuðar: *Ólafur Steinar* Dags. áritunar: 13 jún. 2018

Skýringar  
Öll mál eru í mm nema annað sé tekið fram

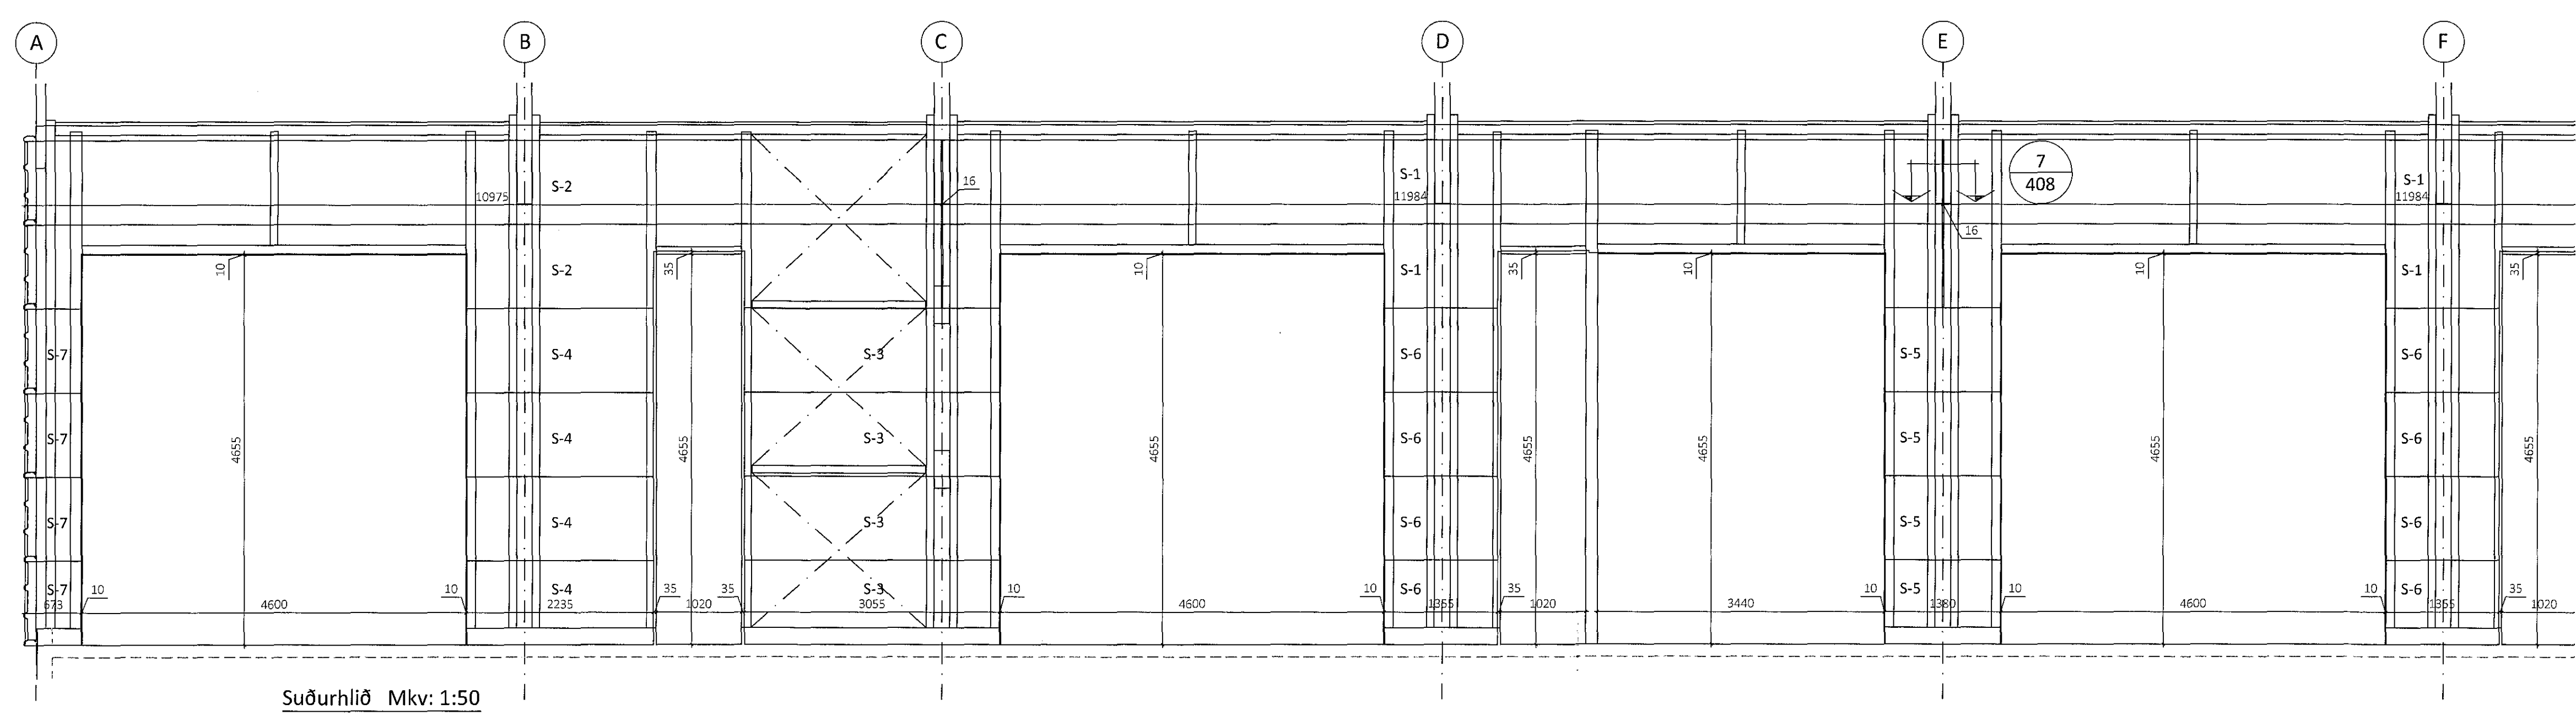

Suðurhlíð Mkv: 1:50

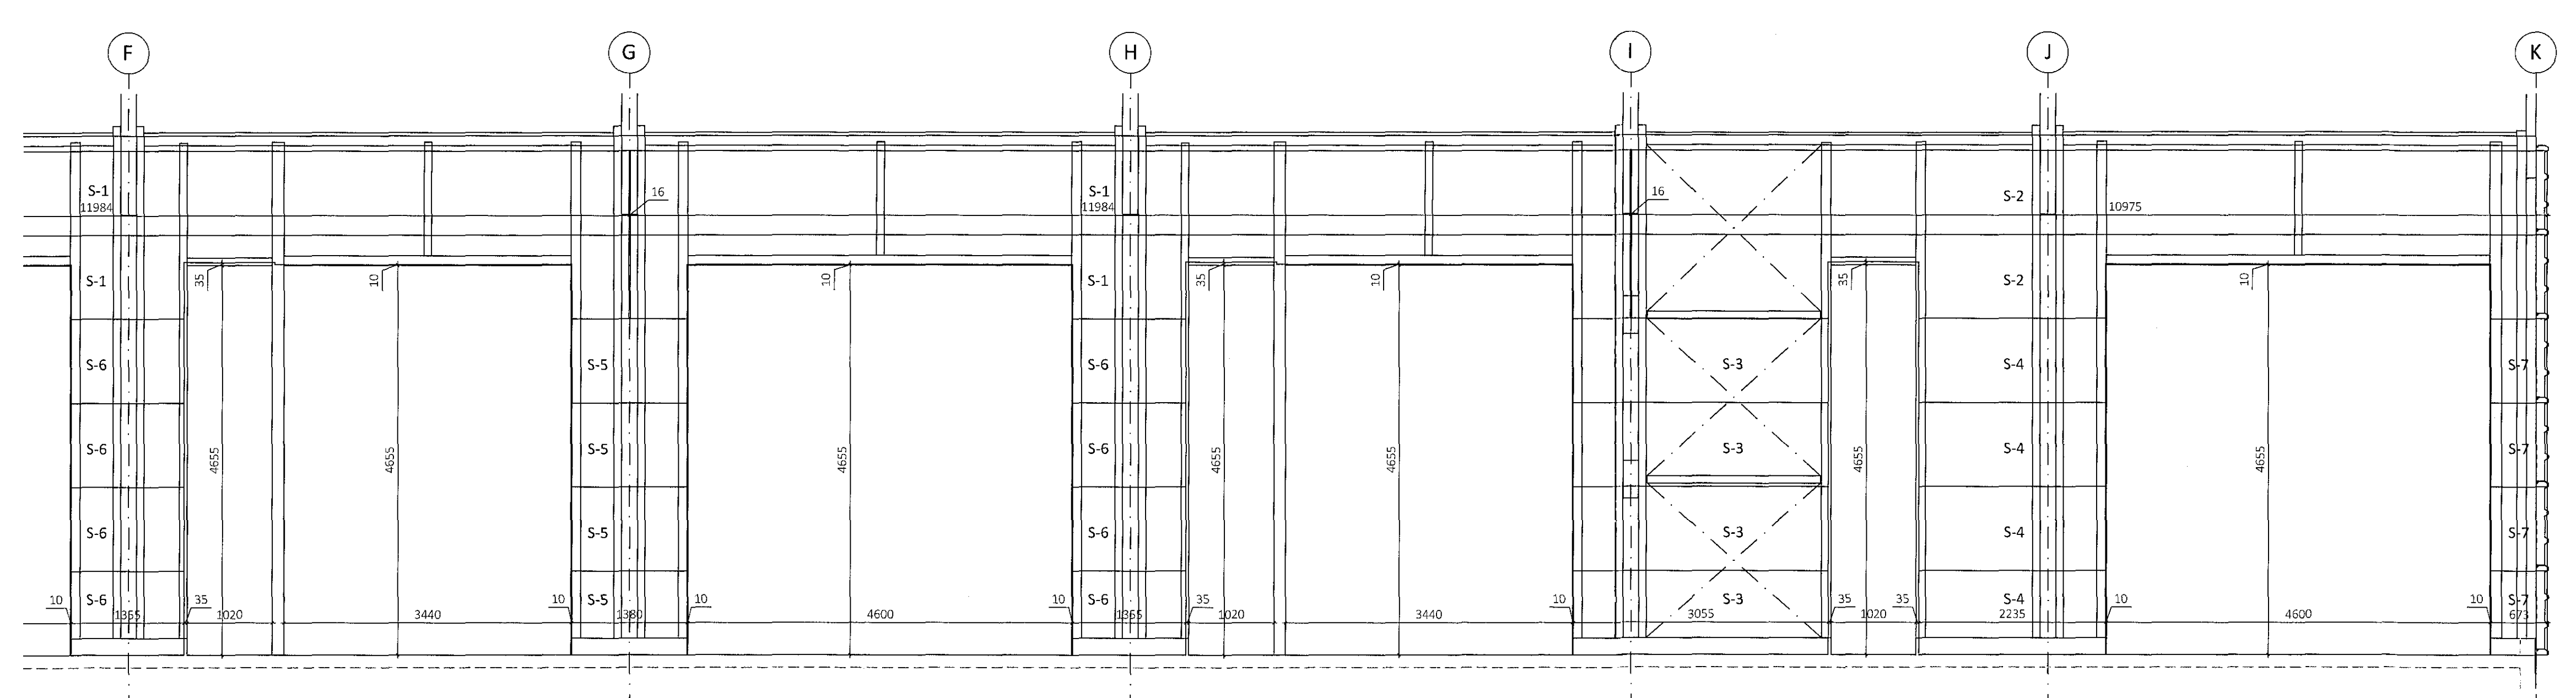

Suðurhlíð Mkv: 1:50

Öll áritot og afritun teikninga að hluta eða í heild er háð skriflega leyfi LímtréVrnet ehf.

Útg.	Dags.	Breyting	Br. af

**LímtréVrnet**  
Byggingaöskild - Lynghólur 2 - 110 Reykjavík  
t. 440510-1160 - Sími: 412 5300

Web vefur

**Einhella 9, Hafnarfirði**  
Íðnaðar- og skrifstofuhúsnæði

Hélt teikningar

**Ásýnd suðurhlíð (lína 5)**

Teiknað af:	Málkvarði:	Verkefni:
HJÓ	1:50	DL17 039
Yfirfarið af:	Dagsetning:	Útgáfa nr.:
BI	08.06.2018	1

Byggingaábyrgð  
Bjarni Ingibergsson  
Byggingatæknifræðingur  
Kt. 030861-2729

Áritun hönnuðar: *Bjarni Ingibergsson* Dags. áritunar: 16 jún. 2018

401 Einhella 9.dwg BláStærð A1