



Samþykkt þann  
28 JUN 2018  
Byggingarfulltrúinn í Hafnarfirði  
E.h. Sigurður Steinar Jónsson

Teikningaskrá - aðalteikningar 203428

Nr.	Heiti	Skvæði	Útgáfud.
A-01	Grannmynd reðri hæðar	1:100	sept. 2017
A-02	Grannmynd efri hæðar	1:100	sept. 2017
A-03	Útlit norður og suður	1:100	sept. 2017
A-04	Útlit austur og vestur	1:100	sept. 2017

Áritun hönnuðstjóra: *Ulfur Skul* Dags. áritunar: 13 jún 2018

Skýringar  
Öll mál eru í mm nema annað sé tekið fram

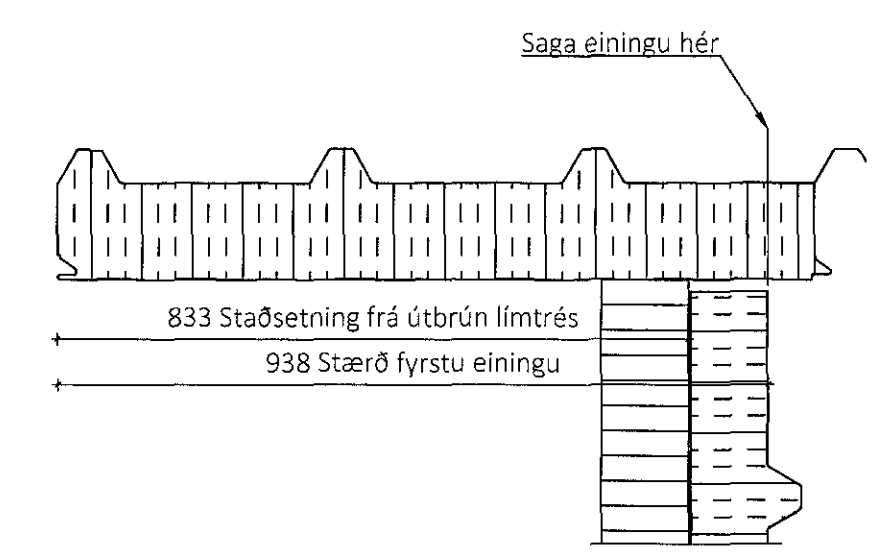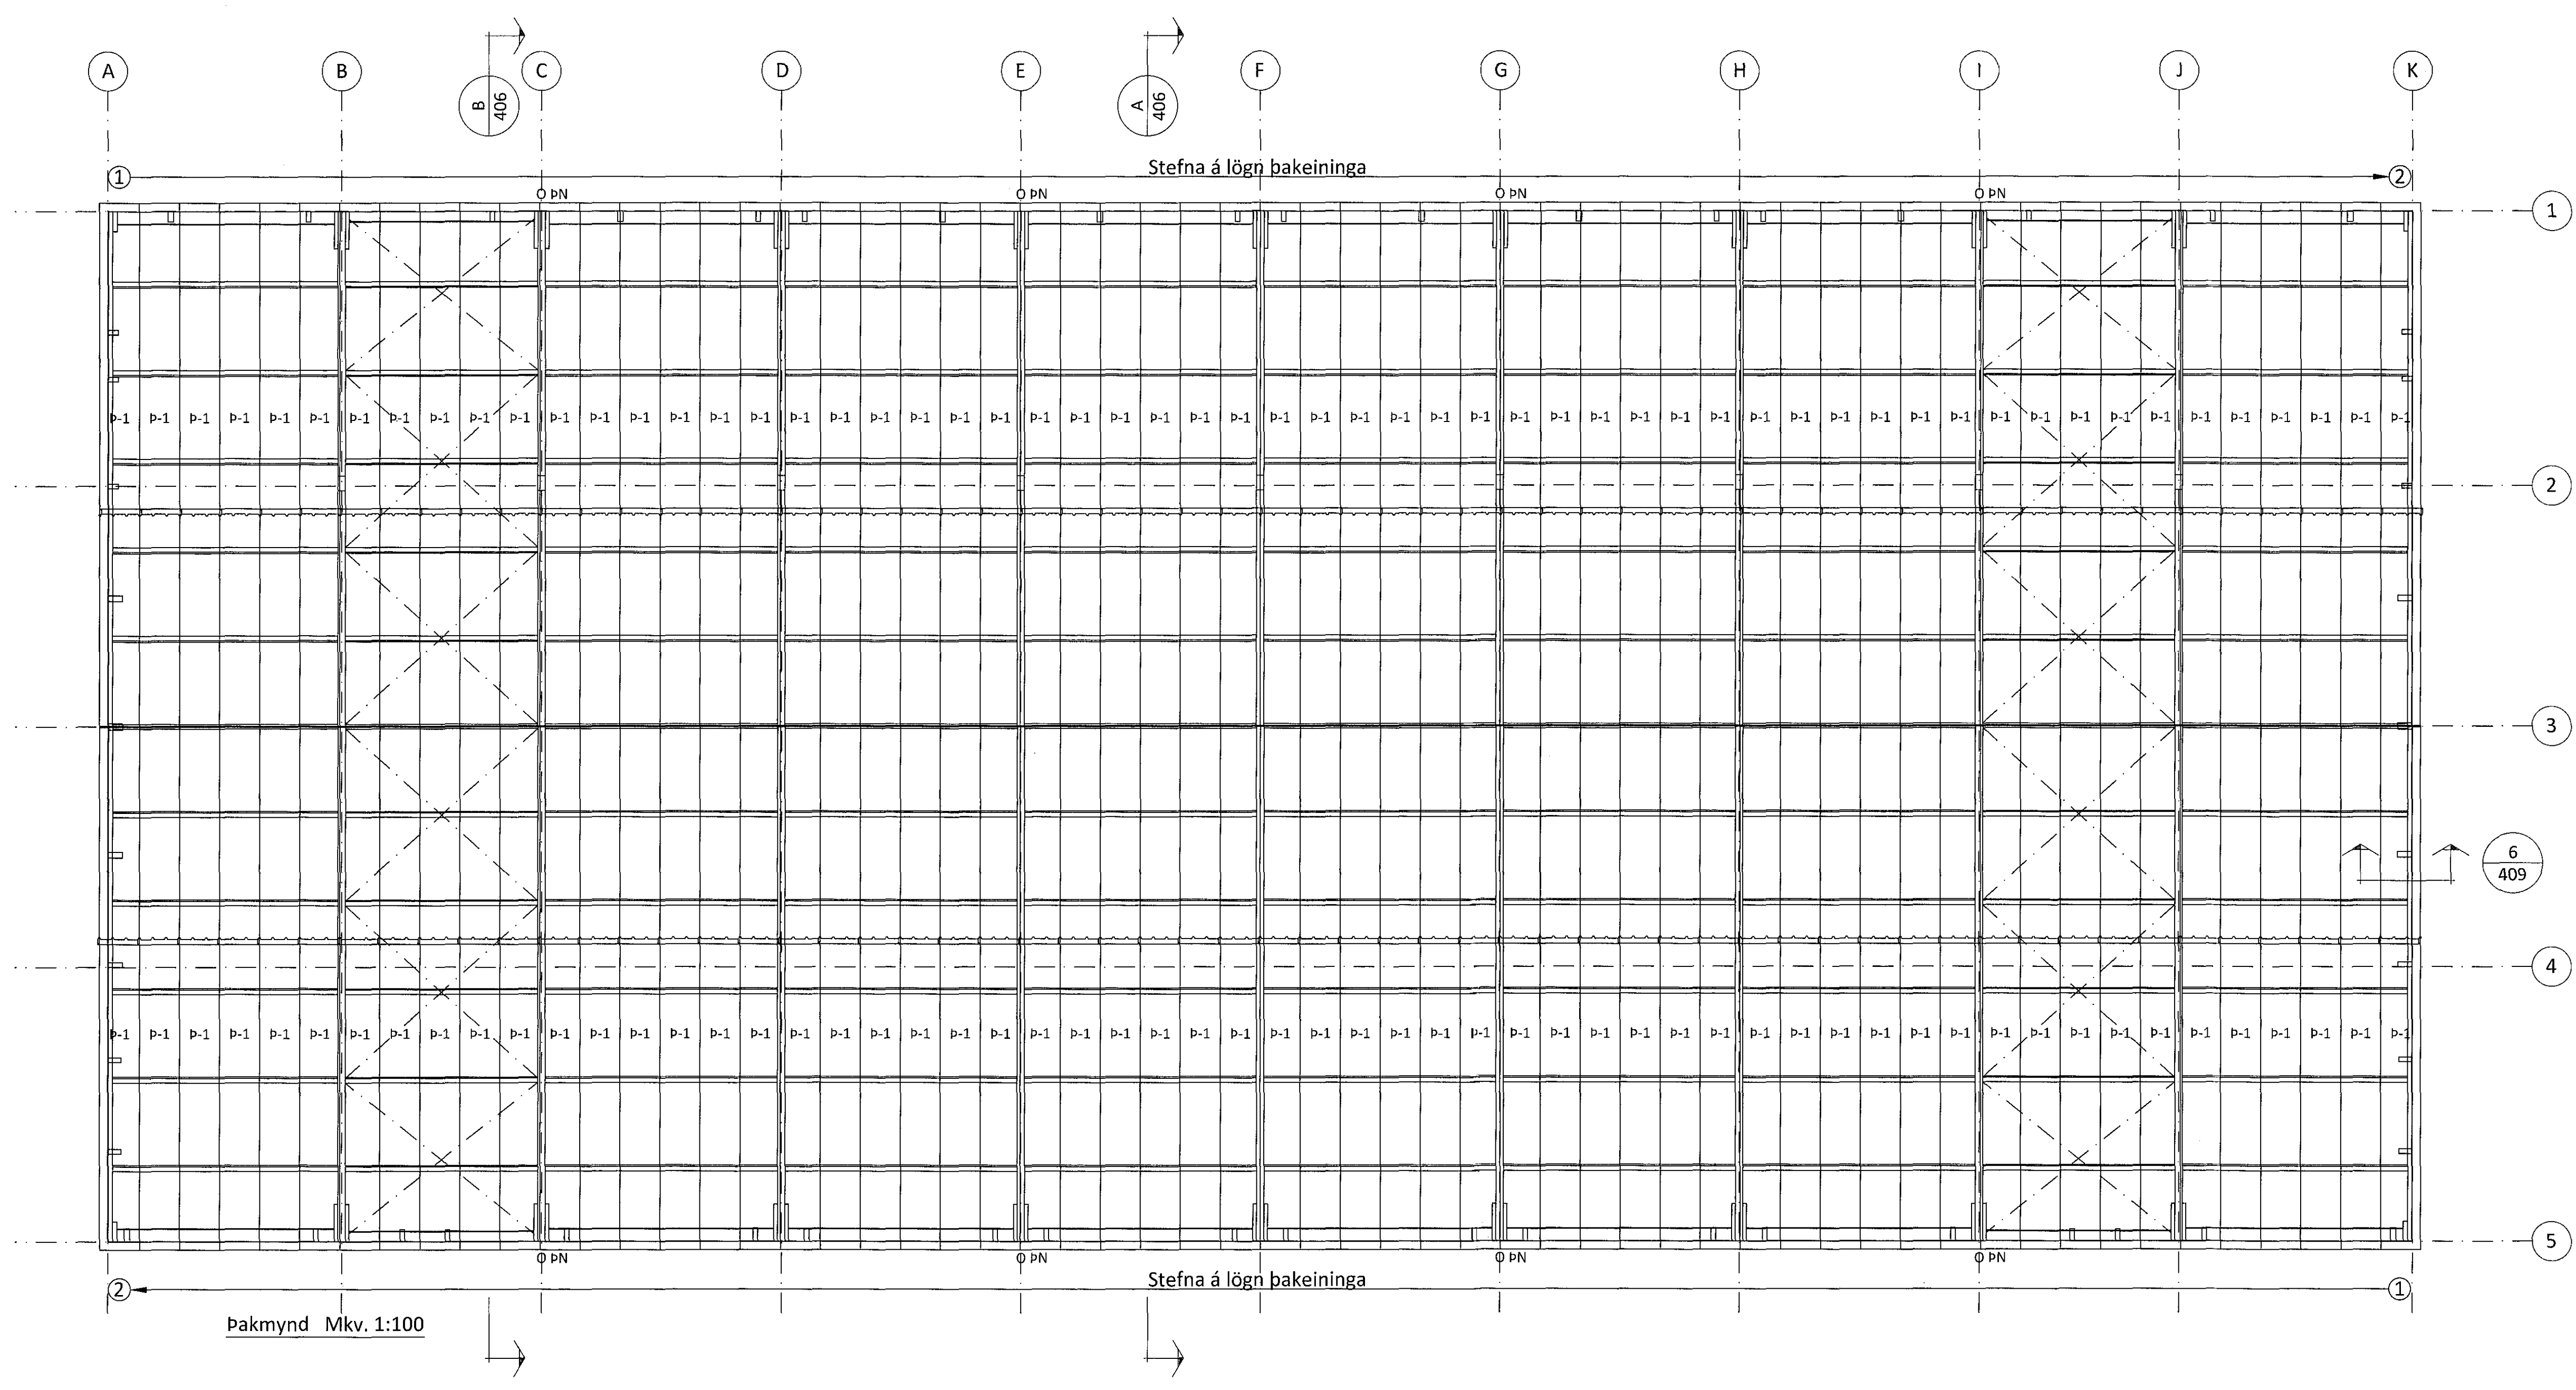

Afstaða fyrstu einingu á báðum þekjum

Öll áhætt og áfritun teikningar að hluta eða í heild er háð skriflegu leyfi LímtréVrnet ehf.

Útg.	Dags.	Breyting	Br. af

**LímtréVrnet**  
Byggingadeild - Lynghóla 2 - 110 Reykjavík  
Sími: 440510-1160 - Sími: 412 5300

Heiti verks  
**Einhella 9, Hafnarfirði**  
lönaðar- og skrifstofuhúsnæði

Heiti teikningar  
**Þakmynd**

Teiknað af: HIÓ	Maflikaði: 1:100	Verkefni: DL17 039
Yfirfarið af: BI	Dagsetning: 08.06.2018	Útgáfa nr.: 1

Heiti hönnuðs:  
Bjarni Ingibergsson  
byggingatæknifræðingur  
Kt. 030861-2729

Áritun hönnuðs: *Bjarni Ingibergsson* Dags. áritunar: 11/6 2018

401 Einhella 9.dwg Blástaerð A1