

17.02.18


Samþykkt þann 28 JUN 2018
Byggingartúllitinn í Hafnarfirði
F.h. Sigurður Steinar Jónsson

Teikningaskrá - aðalteikningar 203428

Nr.	Heiti	Kvæði	Útgáfud.
A-01	Grunnmynd neðri hæðar	1:100	sept 2017
A-02	Grunnmynd efri hæðar	1:100	sept 2017
A-03	Útlit norður og suður	1:100	sept 2017
A-04	Útlit vestur og austur	1:100	sept 2017

Aritun hönnuðar
Vágn S. 13 jún 2018
Dags. ritunar

Skýringar
Öll mál eru í mm nema annað sé tekið fram

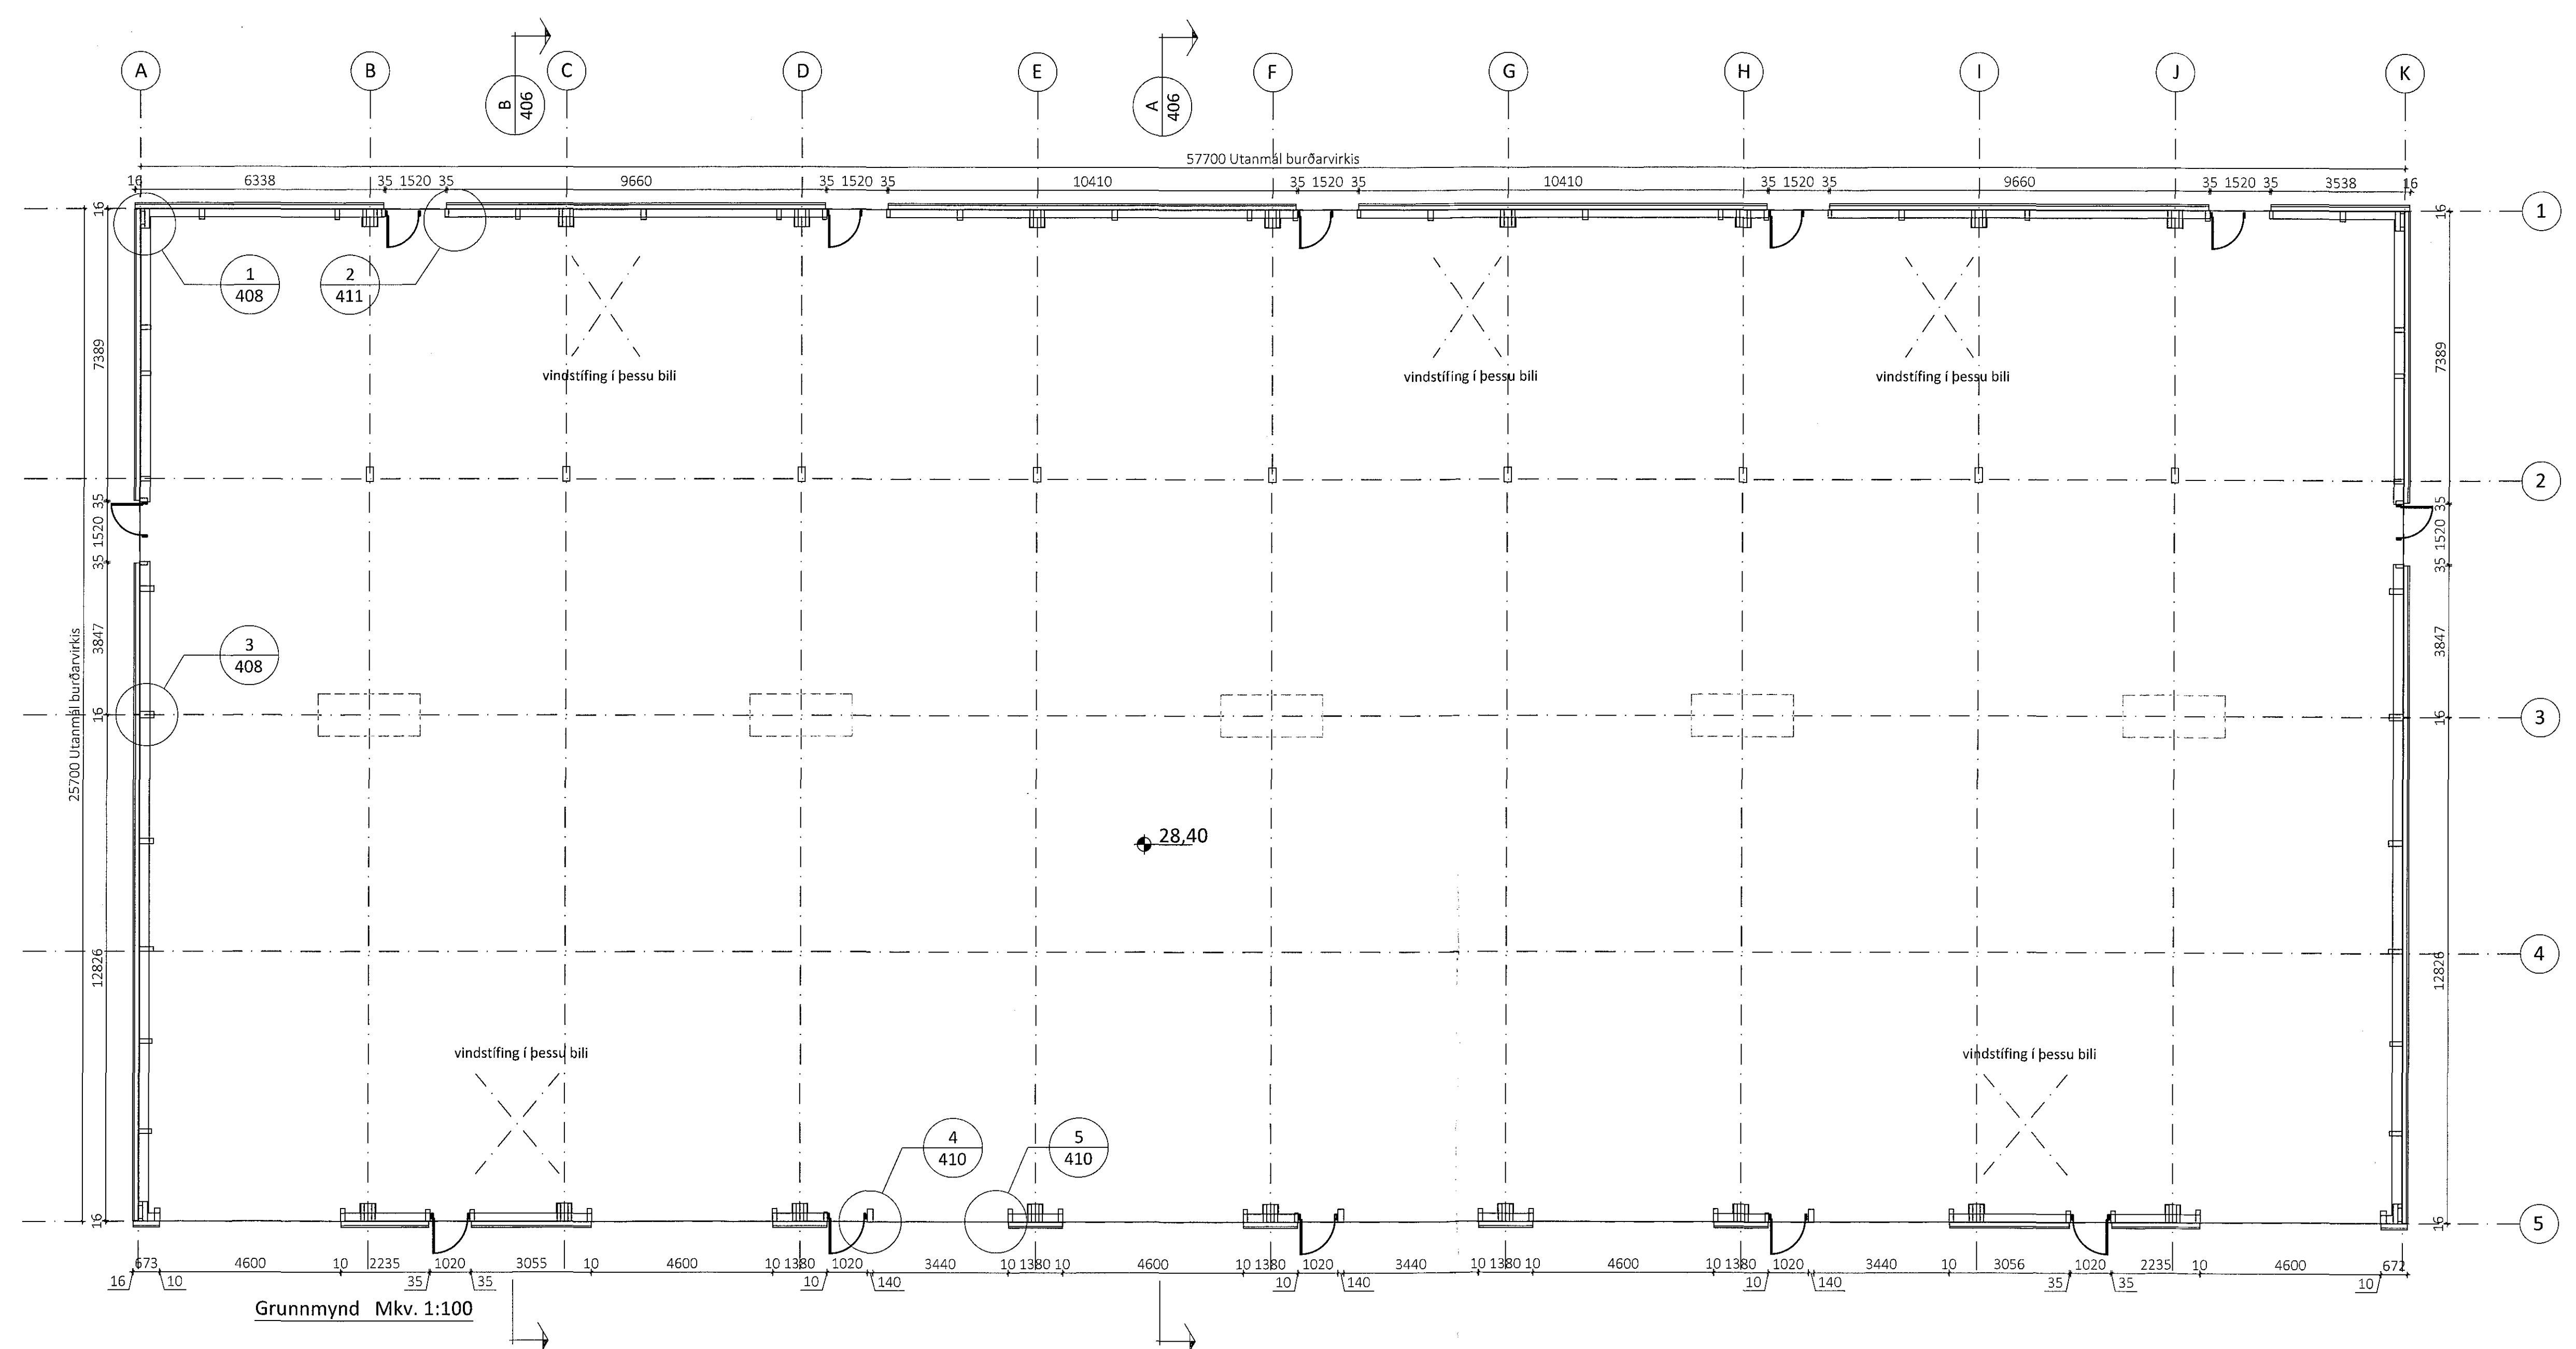

Öll áhæt og álitun teikningar að hluta eða í heild er háð skillegu leyfi LímtréVrnet enf.

Útg.	Dags.	Breyting	Þfr. af

LímtréVrnet
Byggingadéild - Lynghóli 2 - 110 Reykjavík
t. 40510-1160 - Sími: 412 5300

Heiti verks
Einhella 9, Hafnarfirði
Iðnaðar- og skrifstofuhúsnæði

Heiti teikningar
Grunnmynd

Teiknað af: HJÓ	Mækkvæði: 1:100	VerkLíner: DL17 039
Virðis af: BI	Dagsetning: 08.06.2018	Útgáfa nr.: 1
Höfundur Bjarni Ingibergsson byggingateknifraeðingur Kt. 030861-2729		Nr. teikningar 401
Aritun hönnuðar 		Dags. ritunar 13 jún 2018

401 Einhella 9.dwg Blaðnúmer A1