
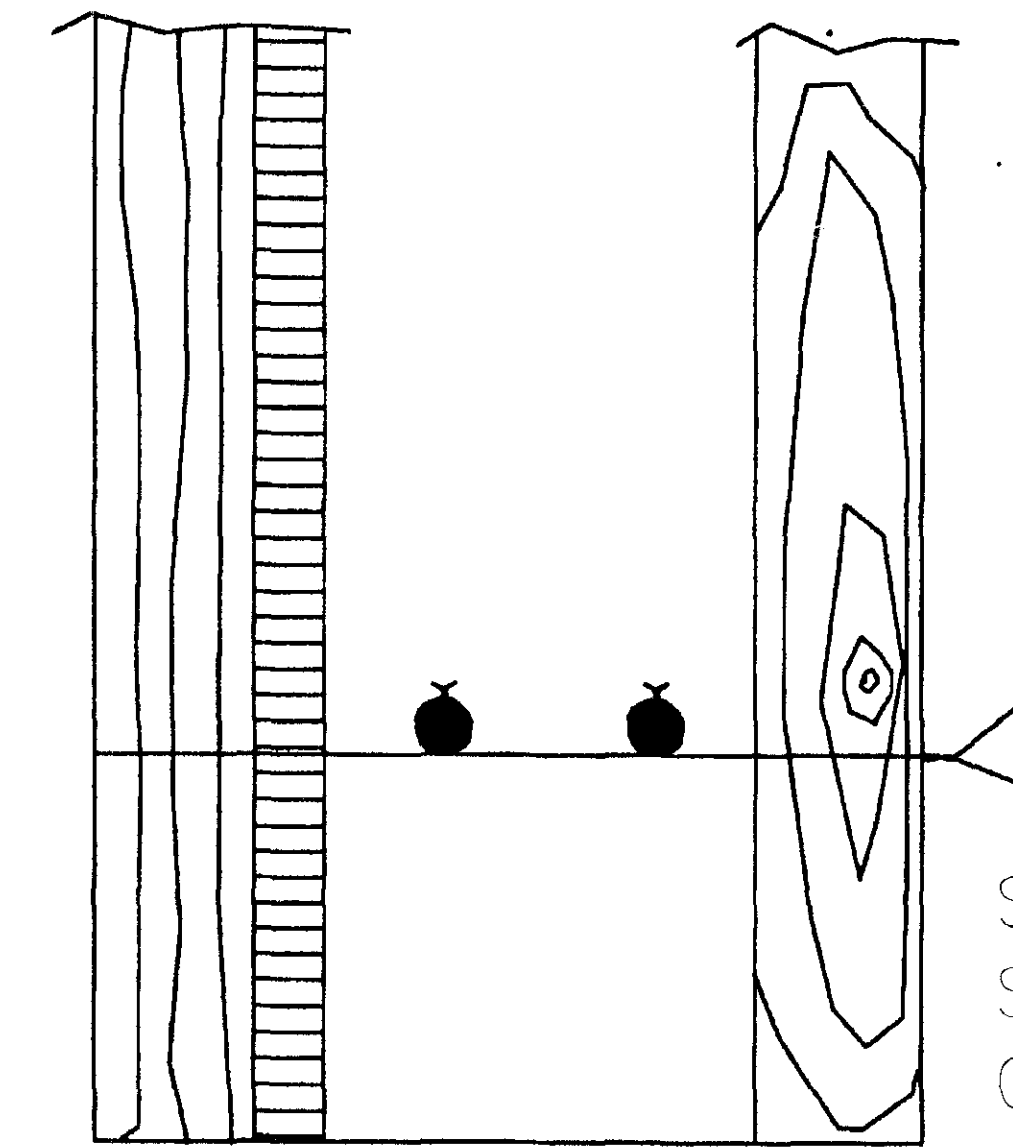


Inntak og Sökkulskaut 1:100

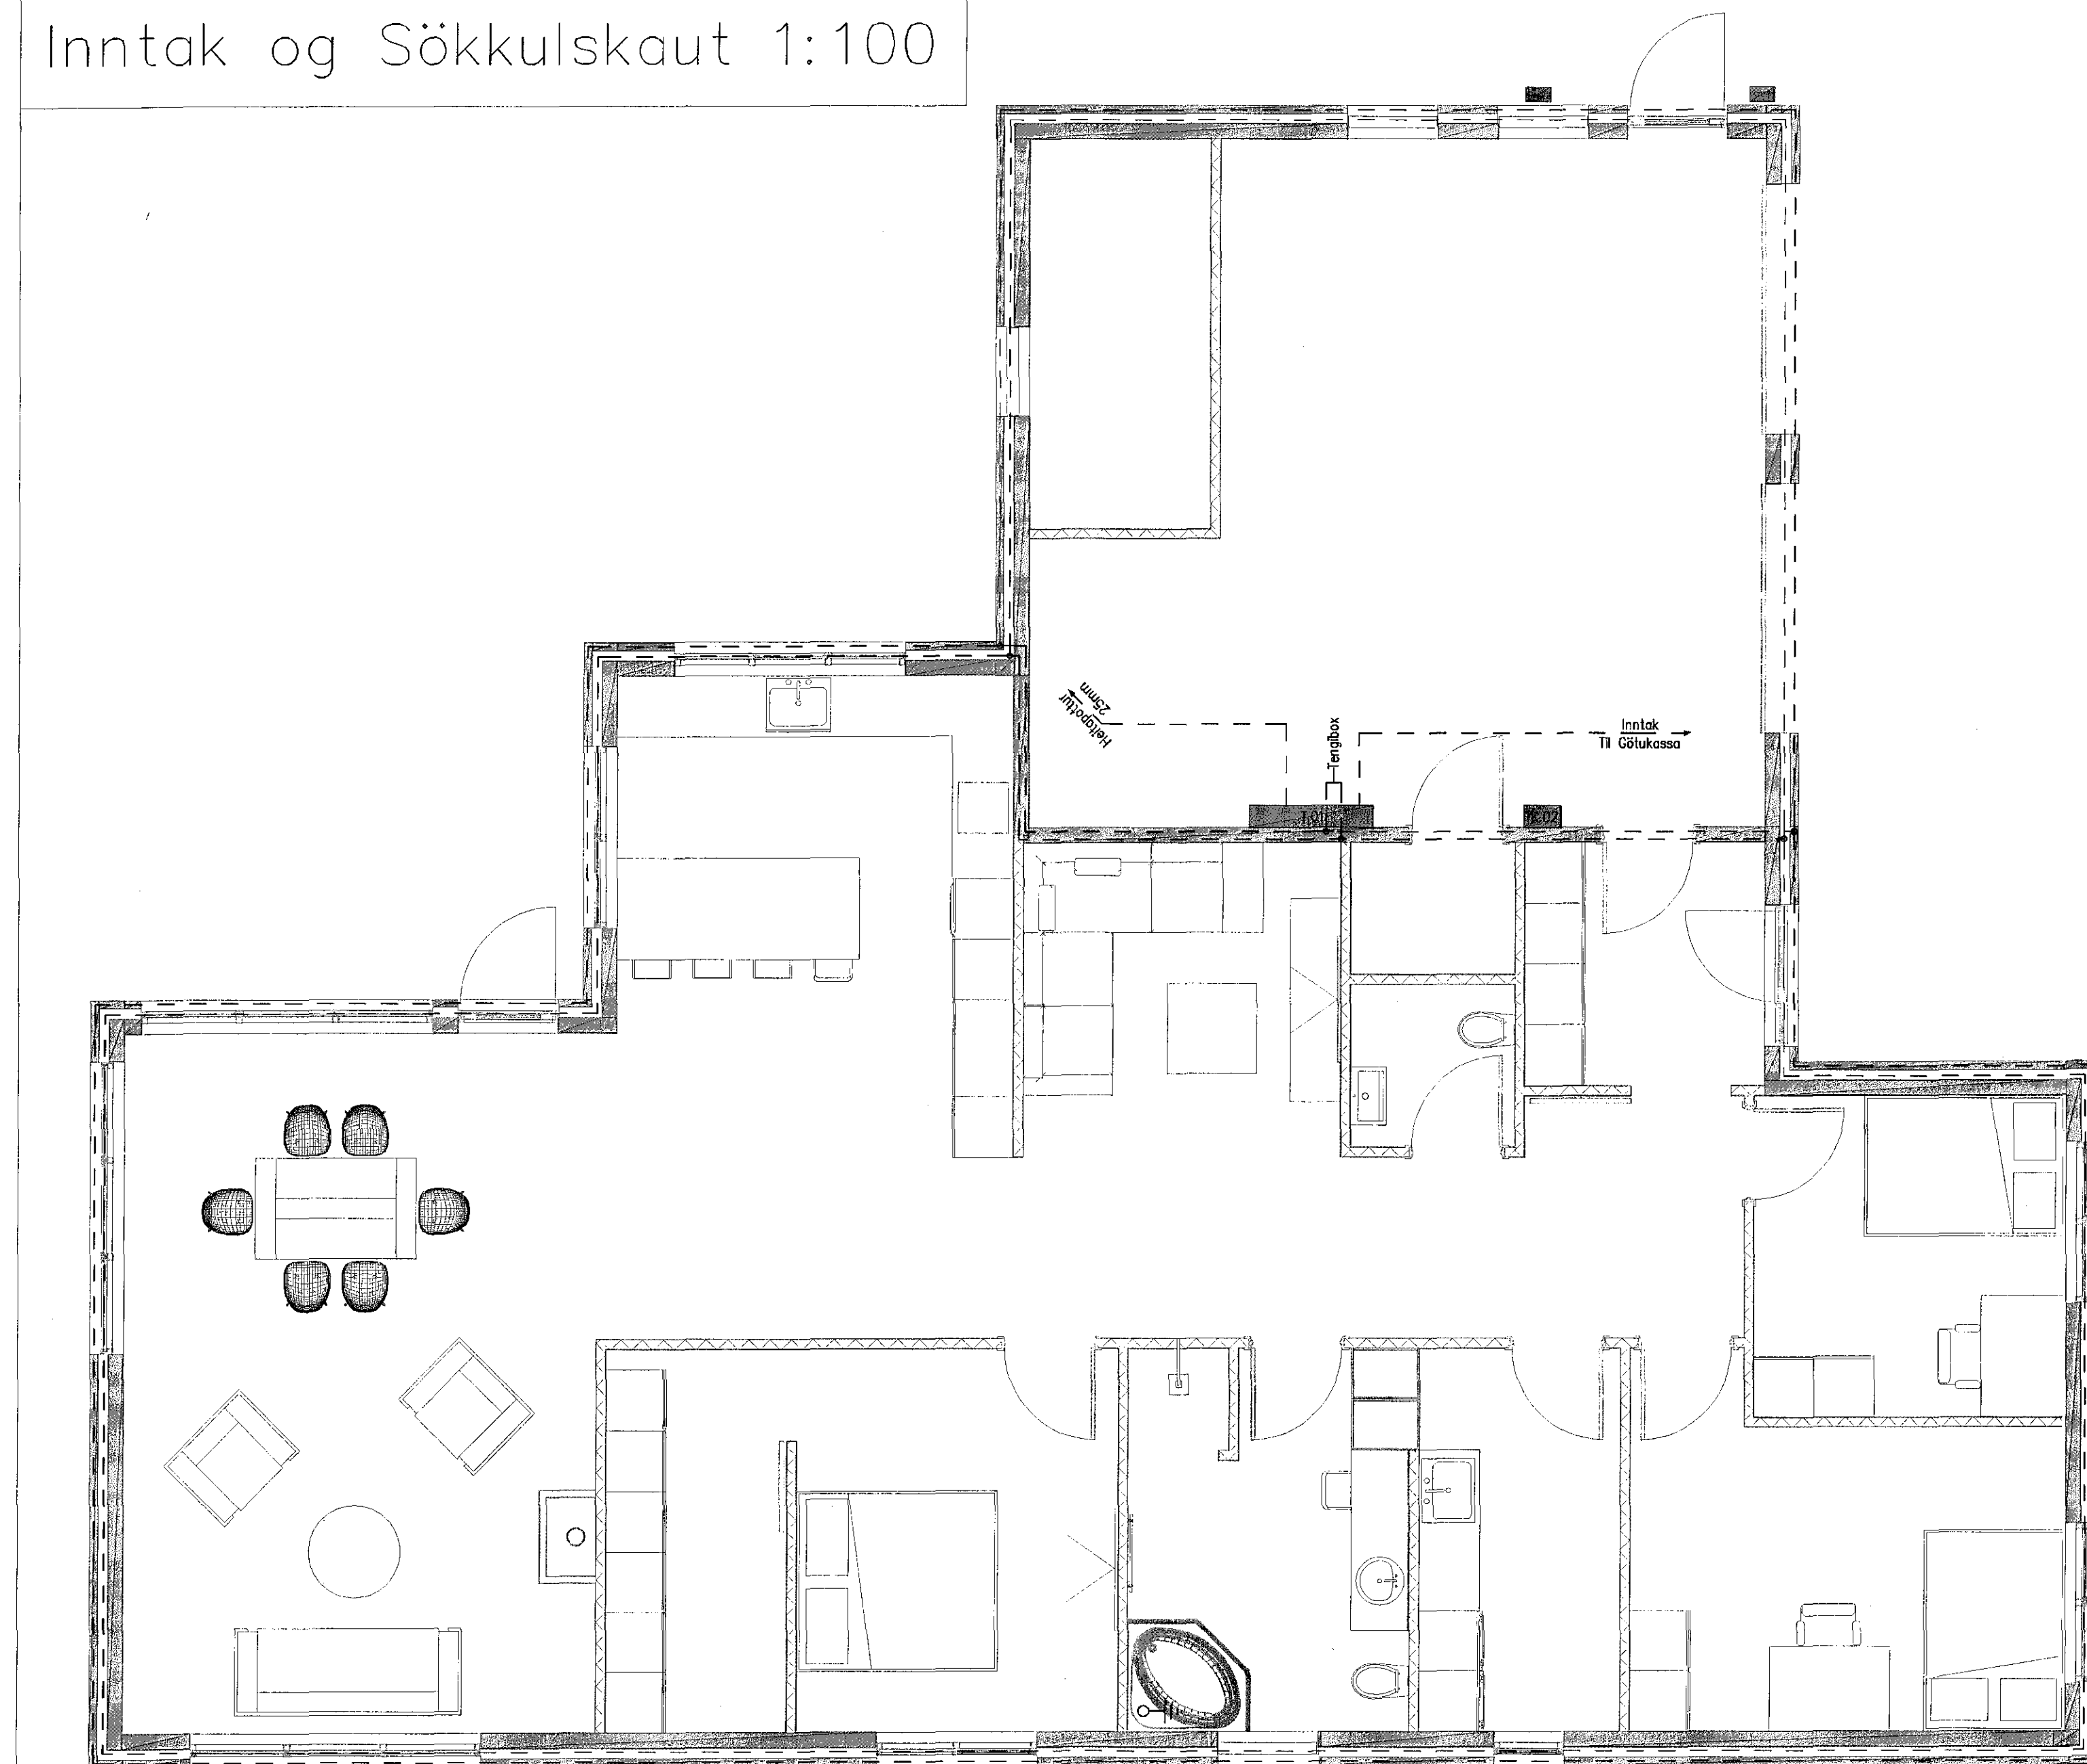


SNÍÐ Í SÖKKULVEGG


SÝND ERU TVÖ NEDSTU STEYPUSTYRKTARJÁRN Í STEYPUMÓTI OFAN Á NEDSTU MÓTAVÍRUM

Samþykkt þann
18 JUN 2018
Byggingarfulltrúinn í Hafnarfirði
F.h. Sigurður Steinar Jónsson


SETJA SKAL TVÖ VÍRLÁSA Á HVER SAMSKYEYTI
TENGA SKAL SAMAN TVÖ NEDSTU JÁRN Í SÖKKULVEGGJUM
ALLAN ÚTHRINGINN. TENGIBOX OG TENGING VERÐA VIÐ
HEIMTAUG. **VÍRLÁSAR**

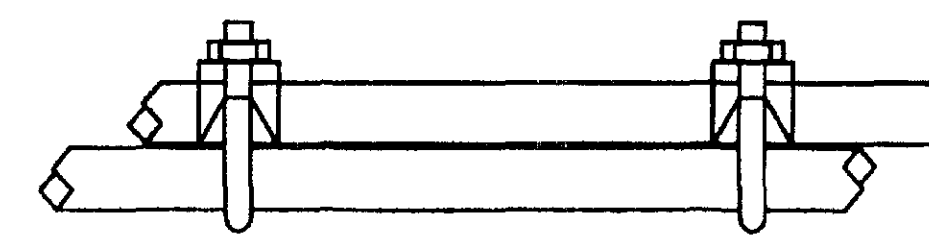

Sjá nánar:
Tæknilegir-tengiskilmálar-raforkudreifingar
frá Samorku Bls. 25

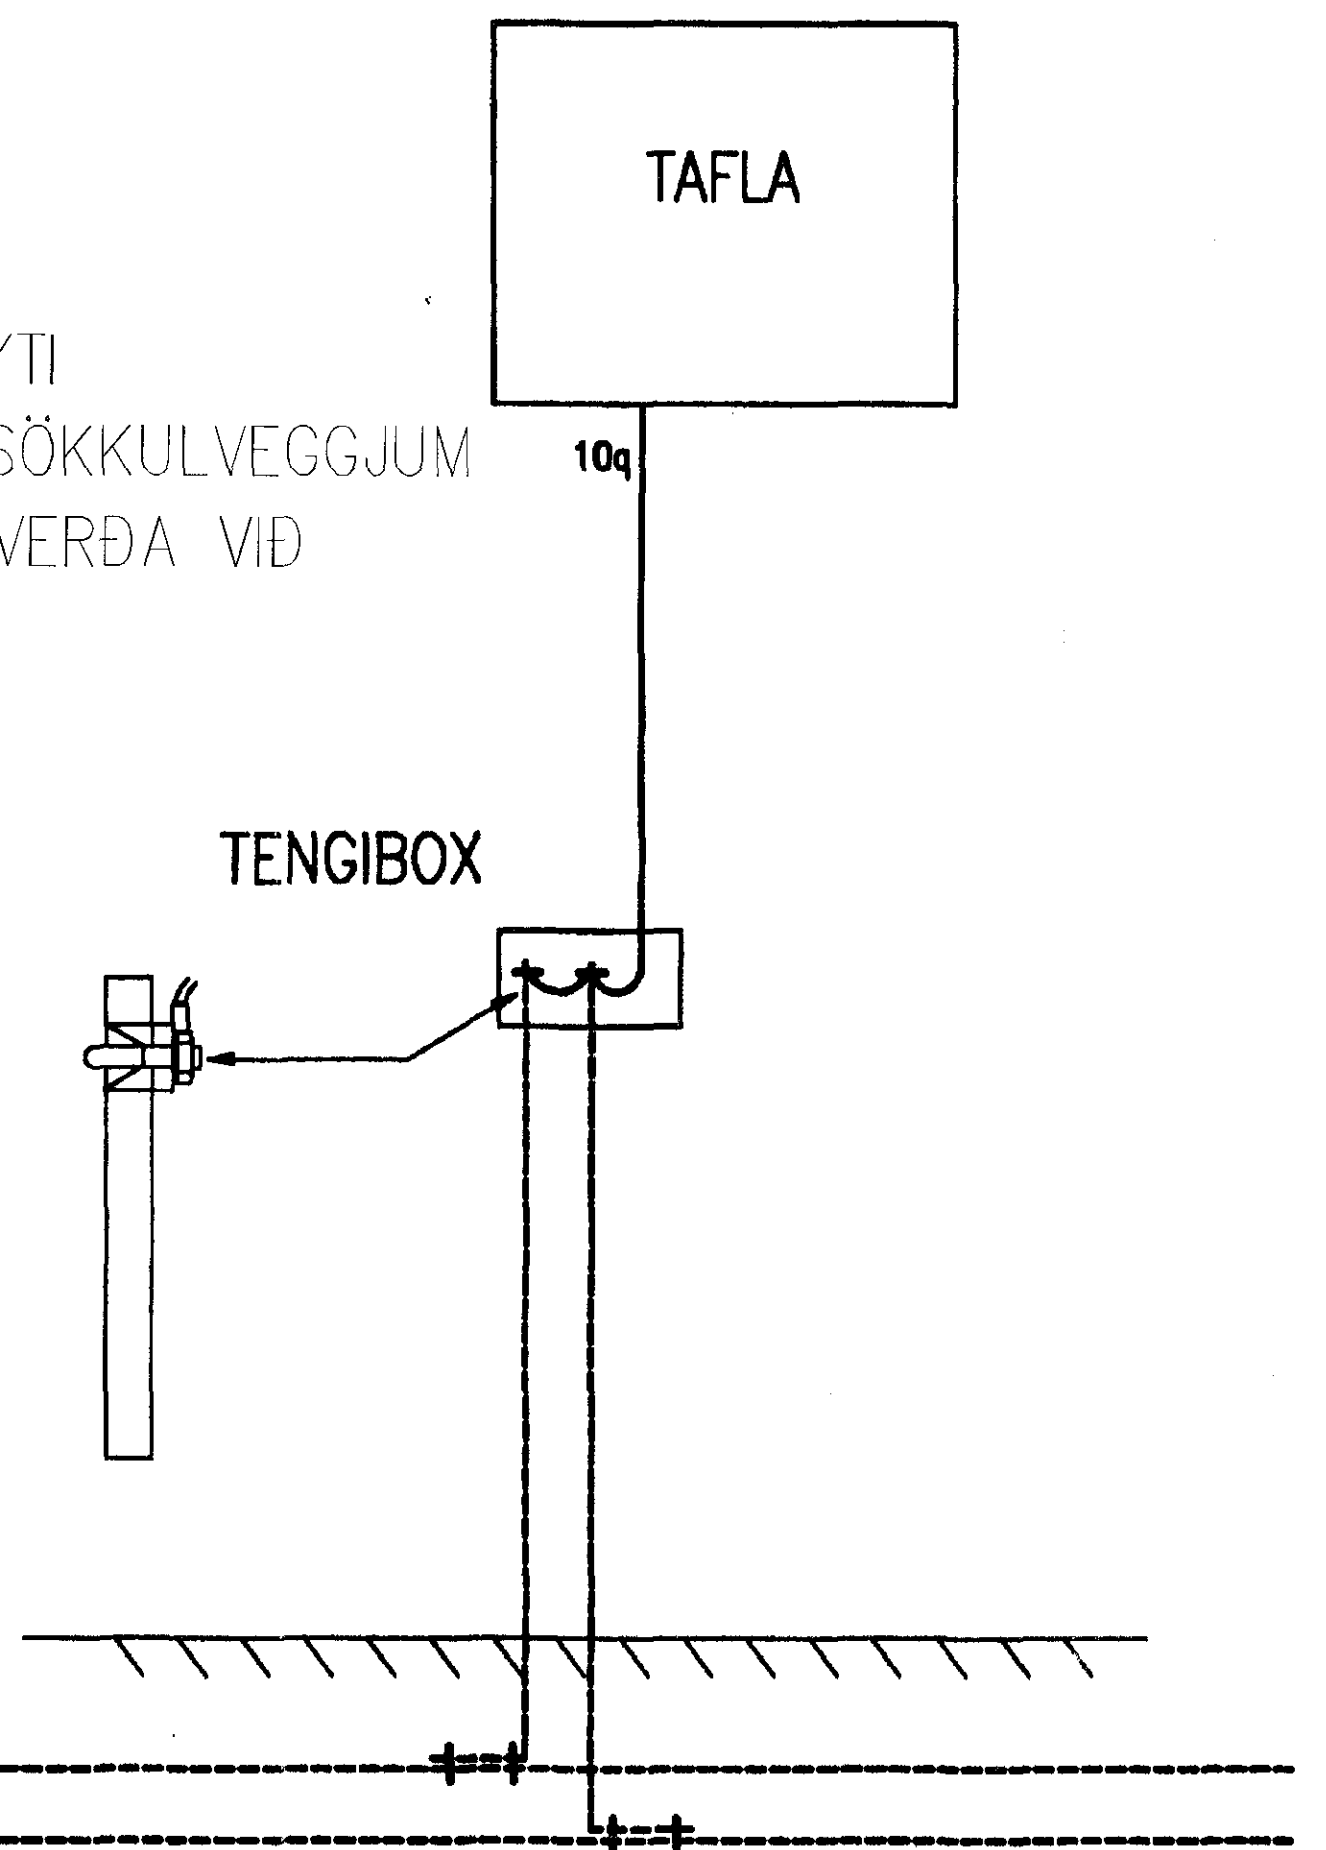

SNÍÐ Í TÖFLUVEGG

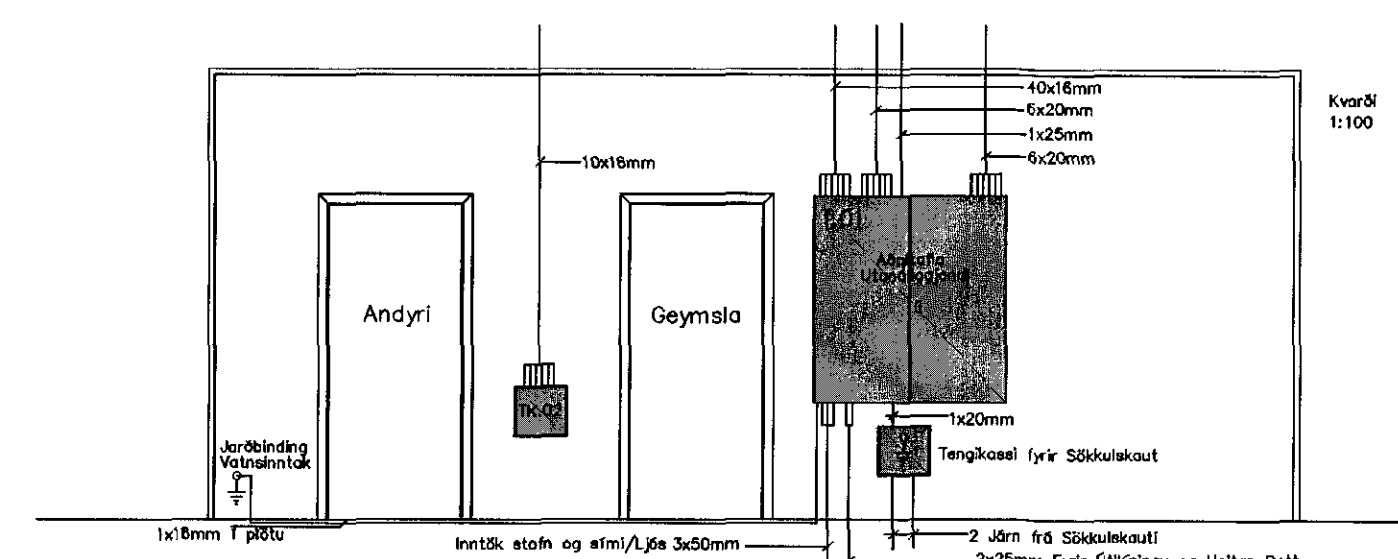

Snið, Afstaða og Sökkulskaut

Staður:	Hafravellir 1
Skýring:	Snið og Sökkulskaut
Hönnun:	KF
Teiknað:	MJR
Mælikvarði:	n/a
Blað:	5 af 5
Dagsetning:	
KT: 0908b8-330	SamP: Kosta-7

Guðni S. Sigurðsson 2018-11-15