
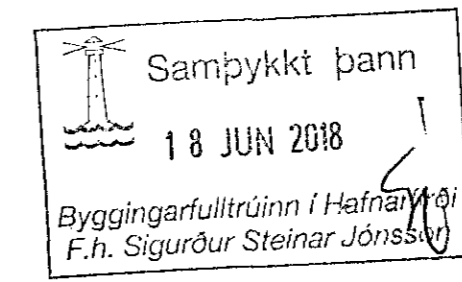


# Einlínnumynd

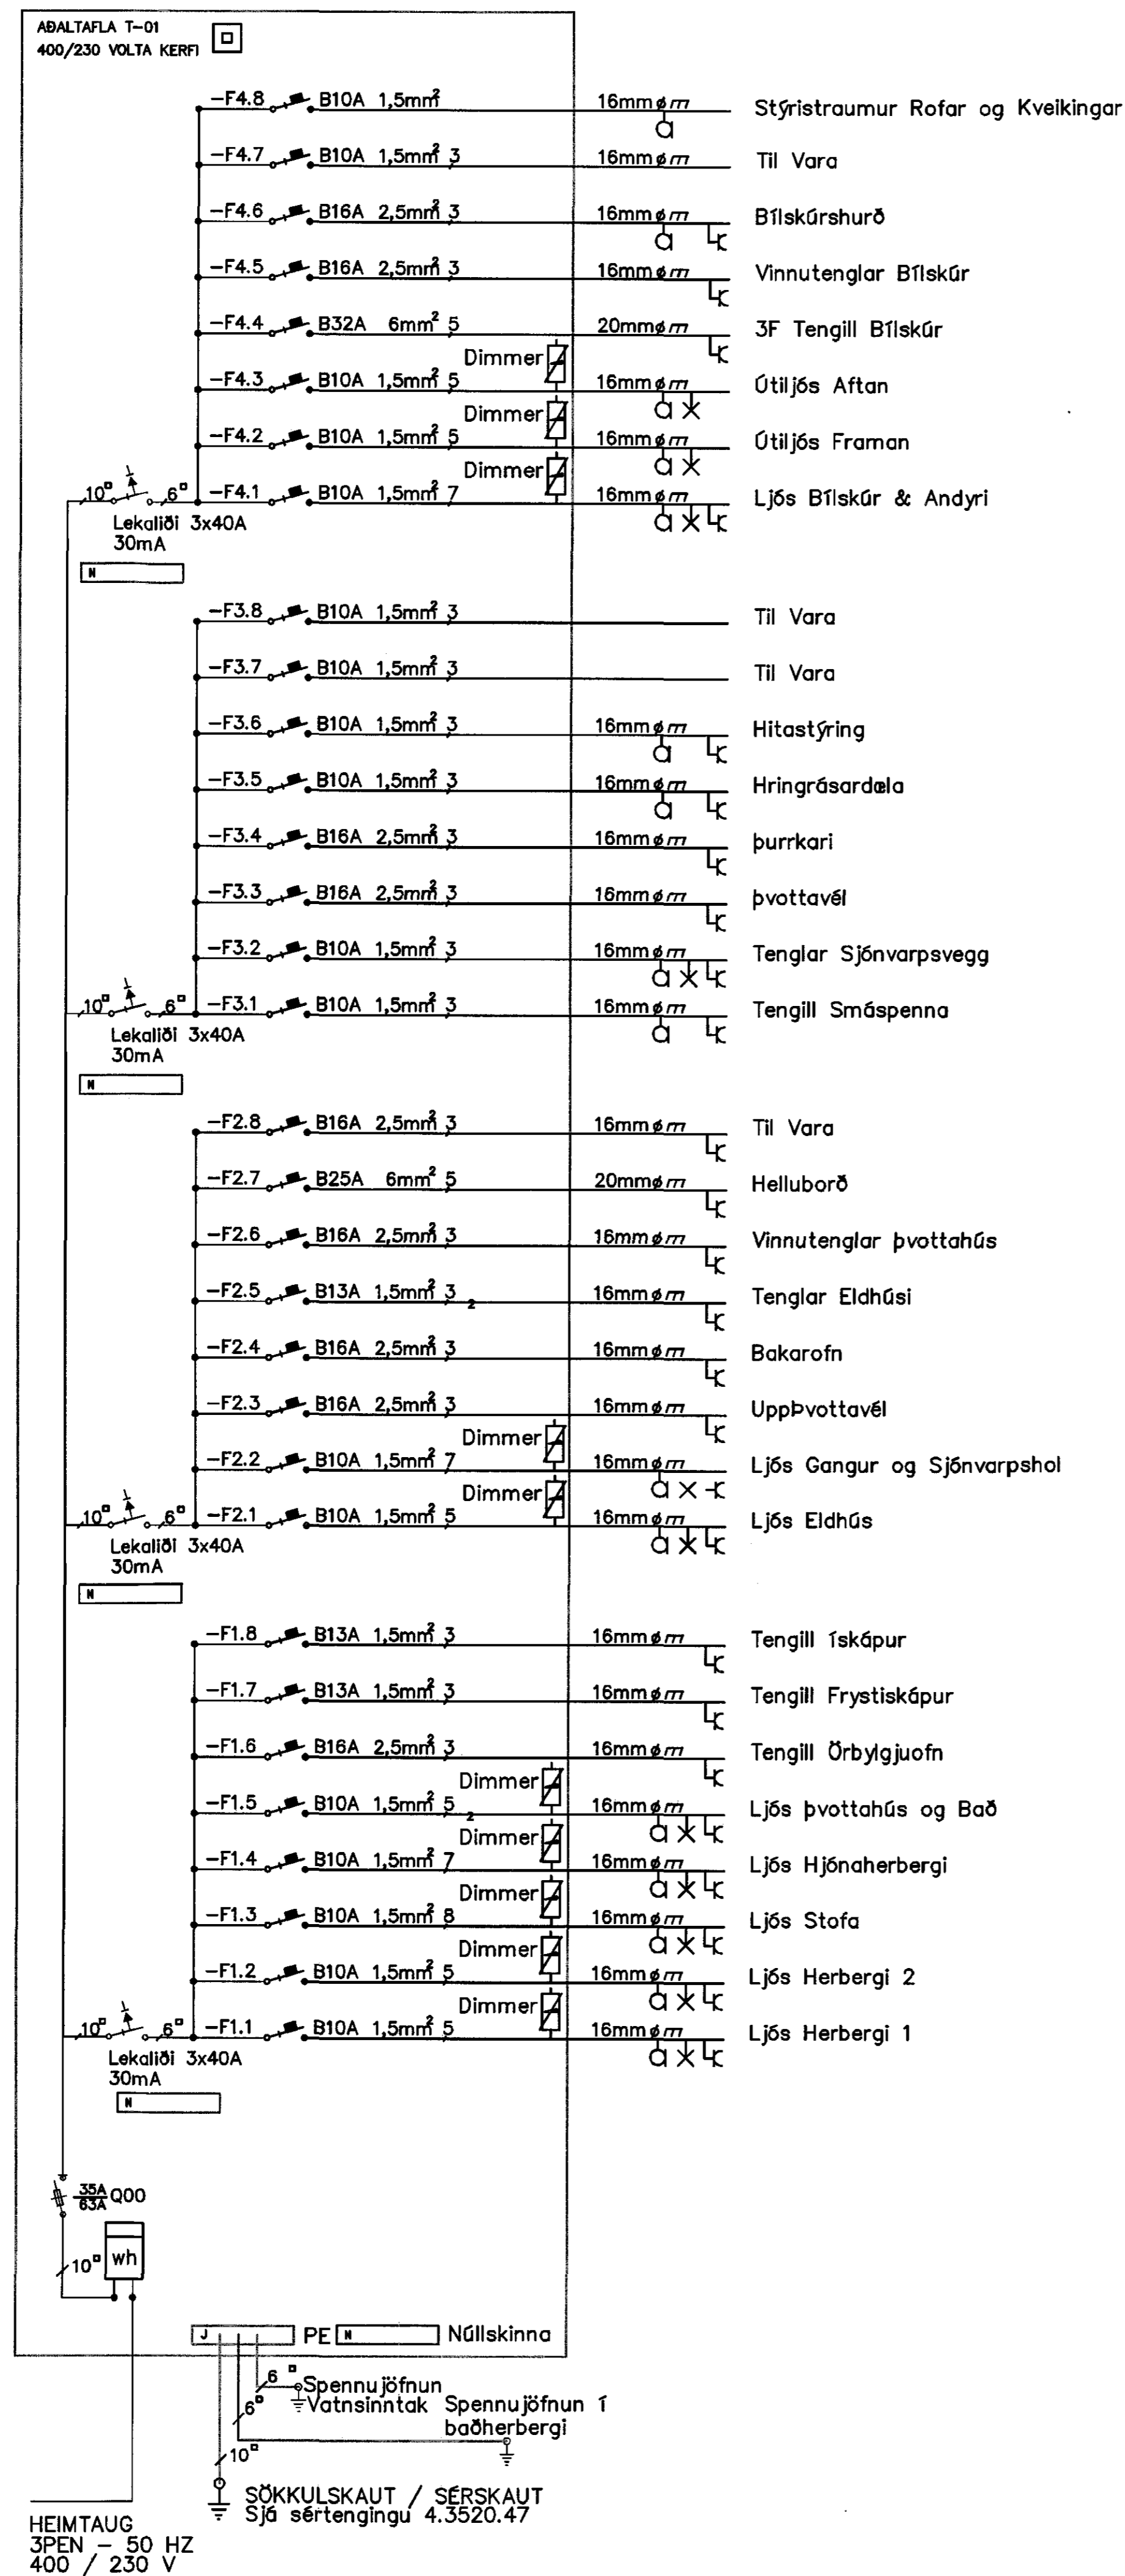

## Skýringar Rafmagnstafla

Töfluskápur skal valin í samráði við rafverktaka, vera frá Striebel, Vera með smáspennuhólfi og pláss fyrir mæli  
Töfluskápur skal vera vel rúmlegur, utanálíggjandi

Húseigandi tekur endanlega ákvörðun hvort Ljósagrein sé dimmanleg eða ekki, Allar ljósagreinar verða teiknaðar dimmanlegar.

Teikning Ljósastýringar er einungis til hliðsjónar og mun rafverktaki sjá um uppsetningu og tengingar eftir tegund efnis og í samstarfi við eiganda.

## Töfluteikning

Staður:	Hafravellir 1	
Skýring:	Einlínnumynd	
Hönnun:	KF	
Teiknað:	JR	
Mælikvarði: n/a	Blað:	4 af 5
	Dagsetning:	
KT: 090868 3309 Samp: Kristján P		

*Andri Sigurðsson 2018.06.18*