


Samþykkt þann
03 JUL 2018
Byggingarfulltrúinn í Halldórsdóttir
F.h. Sigurður Steinar Jónsson

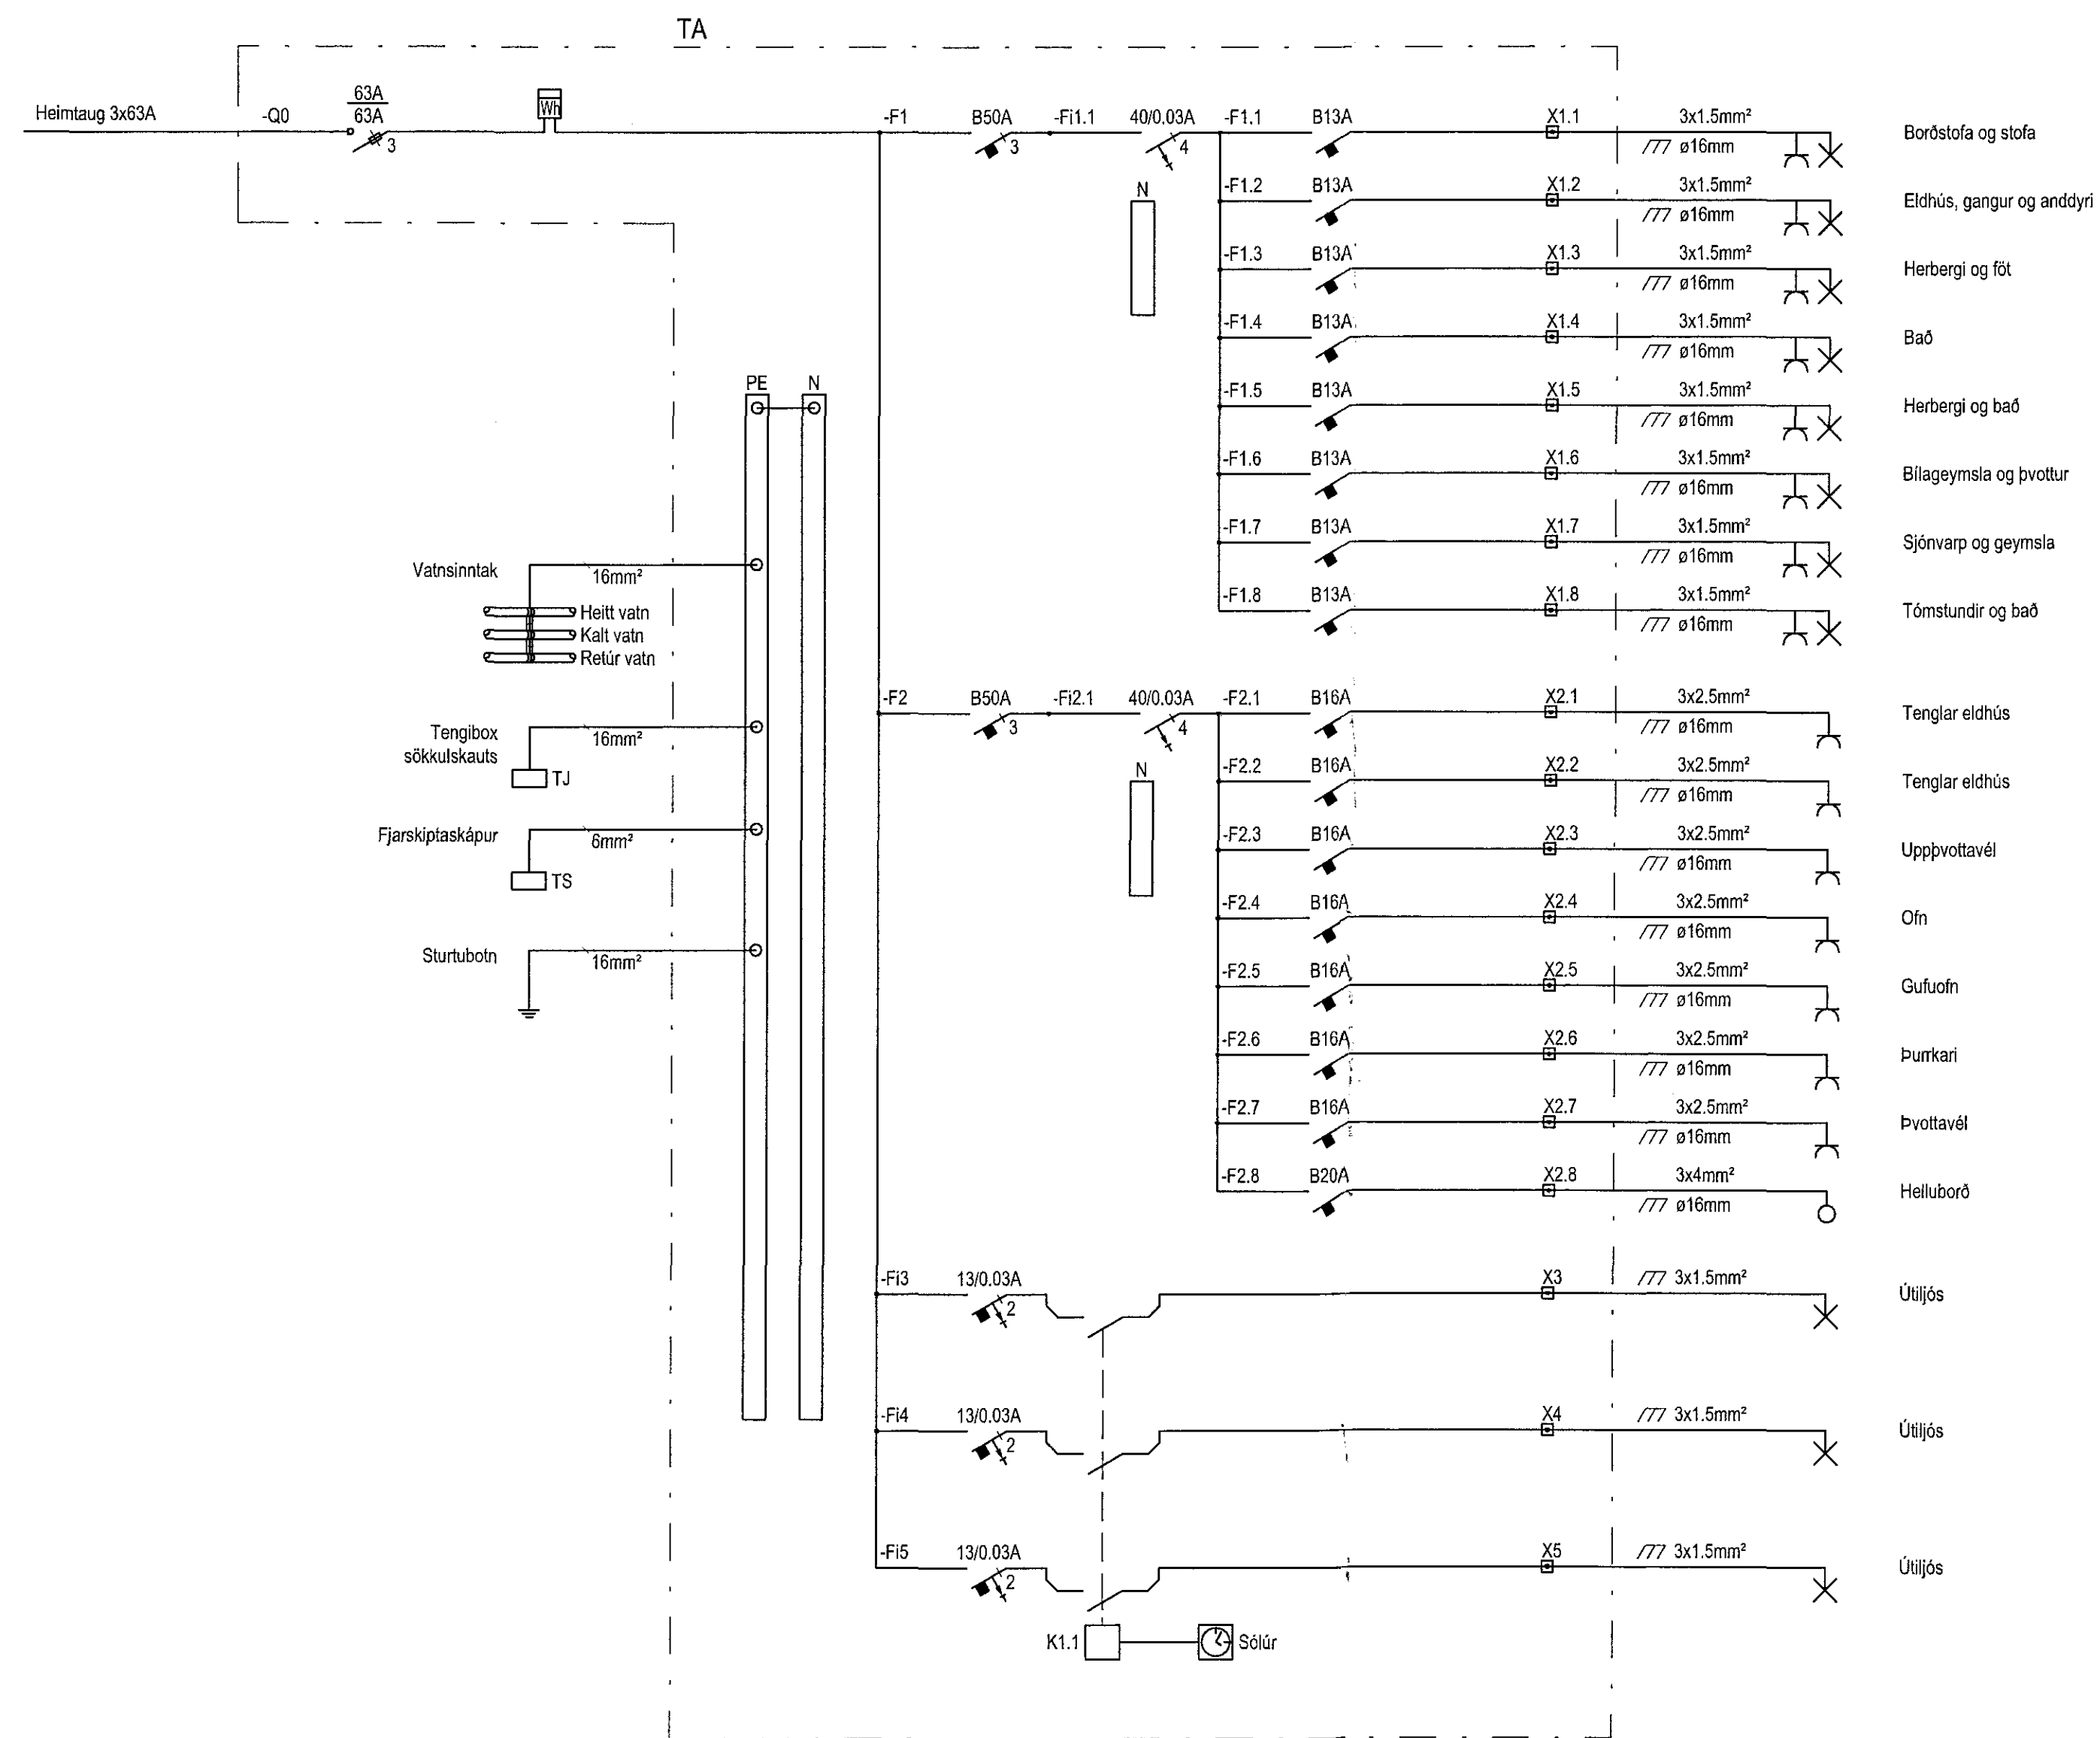

Útg.	Dags.	Skýring	Br.	Sp.
VERKHÖNNUN VERKFRÆÐIRÁÐGJÖF				
FRÖMUNARTÚNI 2, 105 REYKJAVÍK Sími: 570-9800, KT: 650107-1280 WWW.VERKHÖNNUN.IS, VERKHÖNNUN@VERKHÖNNUN.IS				
Magnús B. Þórðarson kt.030879-4149				
Samþykkt í Verkhönnun ehf. <i>Magnús Þ. Þórðarson</i>				
Undirfarandi samþykkingarhórnur:				
Verkefni:				
MALARSKARÐ 5-7				
RAFLAGNIR				
EINLÍNEMYND MALARSKARÐ 7				
Aðskiptaheiti:				
gjartan@verkhonnun.is	KH	BSH	08.06.2018	A1
ferud	tekkid	ritast	dagsetning	stafræn
2018-01-014		21.00.02		
vefúmer		tekkúmer		
<small>ÁHVEÐUR AKRANES-SÉÐLANS VEFTA TERNANNA-ÁRÚRÐAÐUR-VEF-SPEKINGU-ÞANNA</small>				

lyp