


Samþykkt þann  
03 JUL 2018  
Byggingarfulltrúinn í Húsnáðarfrétt  
F.h. Sigurður Steinarsson

Áritun samráðingarráðgjafa  
Dagsetning samþykks aðalupplýsinga

Hönnunarstig: Verkefning

Tilvísanir:  
Almennar skýringar ..... sjá bl. nr. L1-A-01

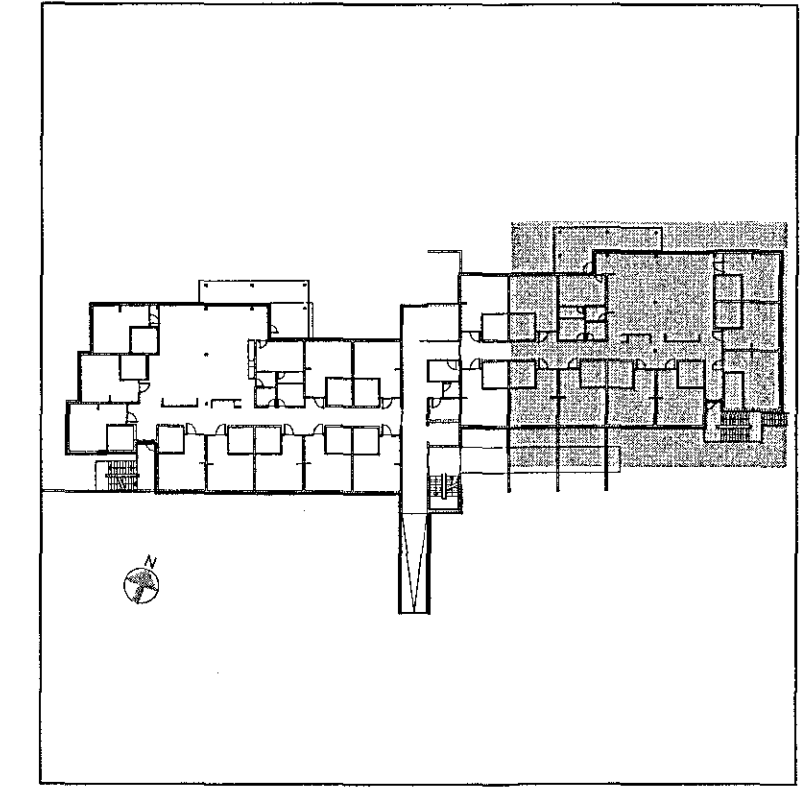

Ofnaskrá:

NR.	REKNI VARMATAP Watt	HÁMARKS-LENGD		VALDIR OFNAR				STÚTAR 10 mm
		HÆB mm	LENGD mm	A	B	C	D	
122	2150	600	2400					A-D
123	1800	600	2000					A-D
124	250	600	600					A-B
125	250	600	600					A-B
126	550	300	800					A-D
127	2050	300	2800					A-D
128	2050	300	2800					A-D
129	170	740	500	Handklæðaofn				F-E
130	2150	600	2400					C-B
131	170	740	500	Handklæðaofn				E-F
132	2150	600	2400					C-B
133	170	740	500	Handklæðaofn				F-E
134	2150	600	2400					A-D
135	2150	600	2400					C-B
136	170	740	500	Handklæðaofn				E-F
137	2150	600	2400					A-D
138	170	740	500	Handklæðaofn				F-E
139	2150	600	2400					C-B
140	170	740	500	Handklæðaofn				E-F
141	2150	600	2400					A-D
142	170	740	500	Handklæðaofn				F-E
143	2150	600	2400					C-B

Afköst ofna skal miða við  $dT=28^{\circ}C$ .  
Framrás  $65^{\circ}C$  / bakrás  $35^{\circ}C$  / herb. hiti  $22^{\circ}C$



Kvarði 1:50

A: 25.06.2018. Öfhalgnum bætt inn GS BH  
B: Daga. Breyting. Hannab. Tórn.

**VSÓ RÁÐGJÖF**  
BORGARTÚNI 20, 105 REYKJAVÍK, SM 565-9000, NETF: vsor@vsor.is

Sólvangur hjúkrunarheimil 2016

Prifa-, hita- og loftráskerfi  
1. hæð  
Grunnmynd  
Hannað/teiknað: GS / BH  
Yfiraríð:  
Samþykkt: Kjartan Helgason  
Kt: 300857-5909

Kvarði: 1:50 (A1)  
Verknr. 16364  
Teiknr. L1-G1-03  
Reykjavík: 10.05.2017  
Br. A