


K

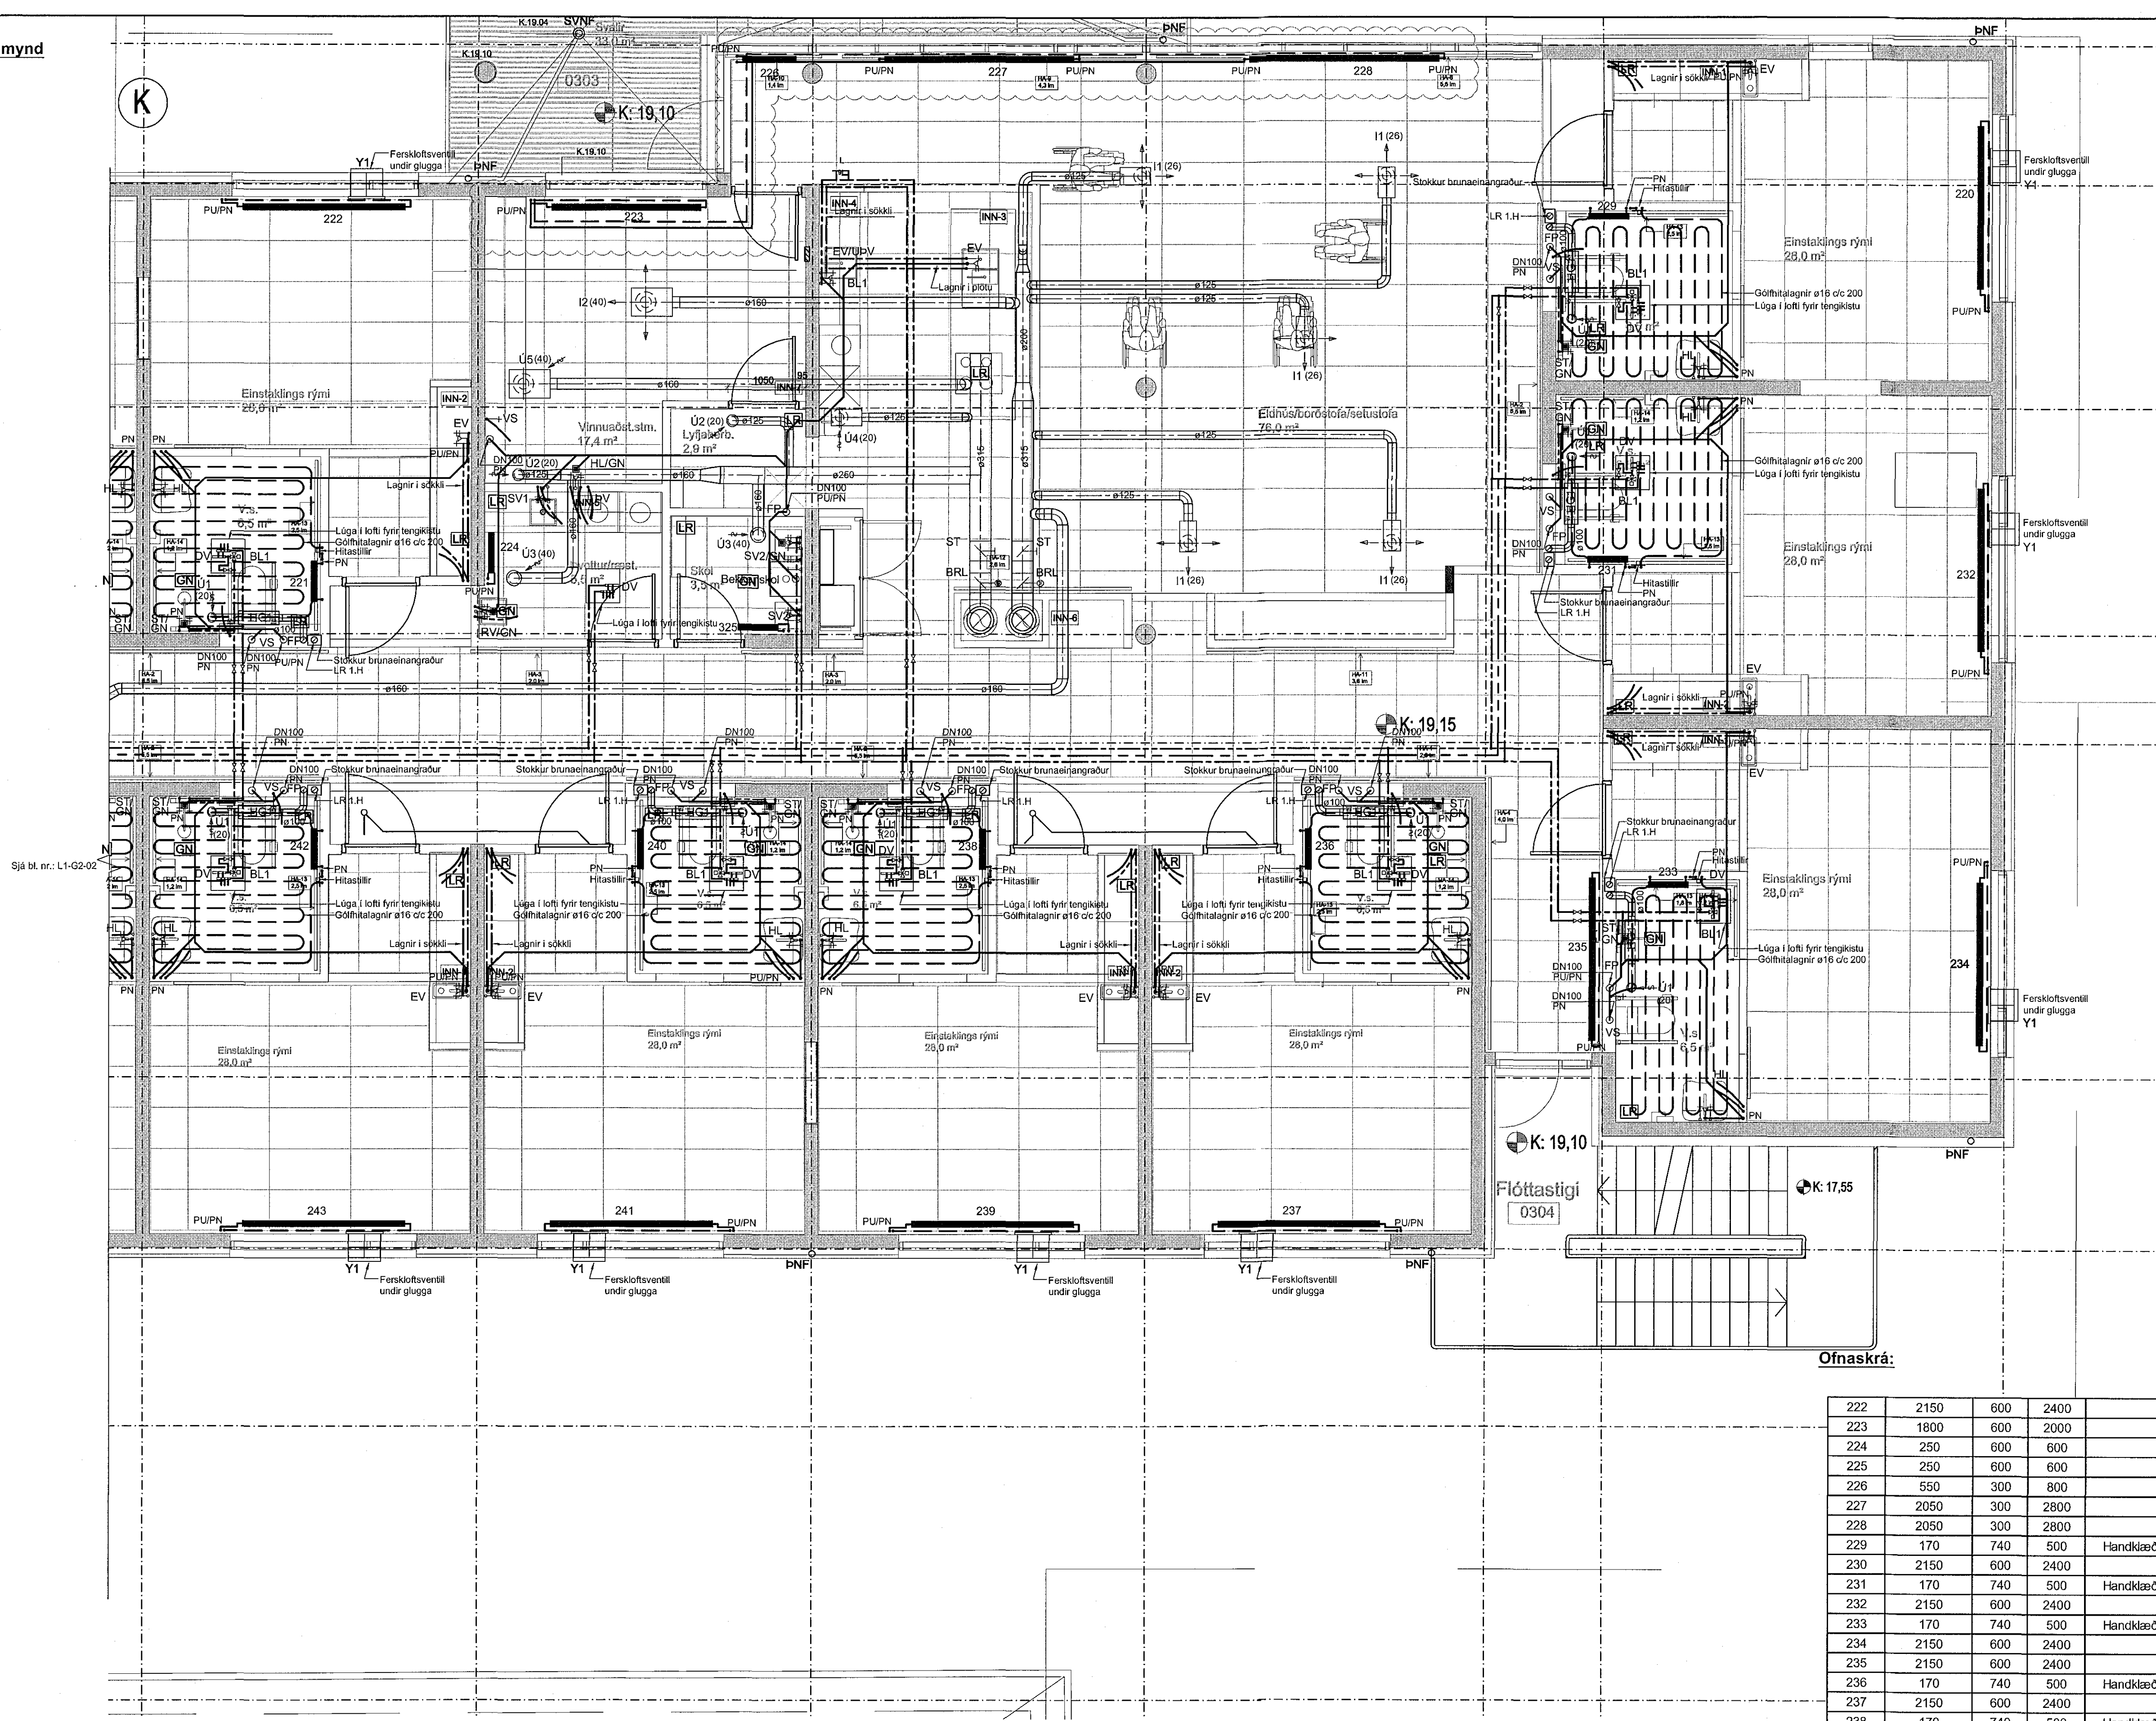


Samþykkt þann
03 JUL 2018
Byggingarfulltrúinn / Hafnarvíki
F.h. Sigurður Steinar Jónsson

Áritun samræmingarhönnuðar
Dagsetning samþykktis aðaluppdráttar

Hönnunarstig: Verkefning


Sjá bl. nr.: L1-G2-02

Tilvísanir:
Allmennar skýringar sjá bl. nr. L1-A-01

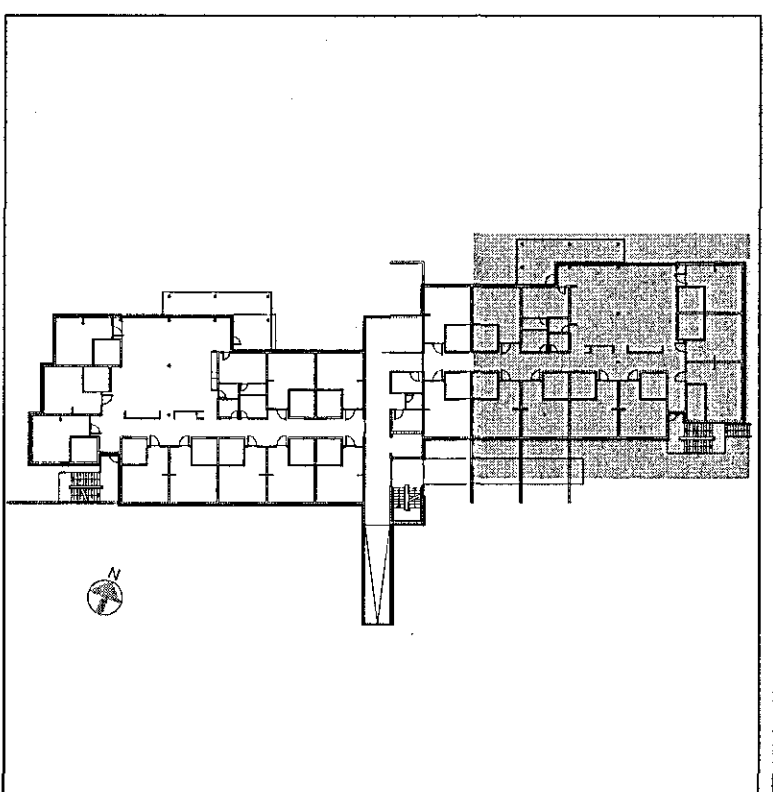

222	2150	600	2400		A-D
223	1800	600	2000		A-D
224	250	600	600		A-B
225	250	600	600		A-B
226	550	300	800		A-D
227	2050	300	2800		A-D
228	2050	300	2800		A-D
229	170	740	500	Handklæðaoafn	F-E
230	2150	600	2400		C-B
231	170	740	500	Handklæðaoafn	E-F
232	2150	600	2400		C-B
233	170	740	500	Handklæðaoafn	F-E
234	2150	600	2400		A-D
235	2150	600	2400		C-B
236	170	740	500	Handklæðaoafn	E-F
237	2150	600	2400		A-D
238	170	740	500	Handklæðaoafn	F-E
239	2150	600	2400		C-B
240	170	740	500	Handklæðaoafn	E-F
241	2150	600	2400		A-D
242	170	740	500	Handklæðaoafn	F-E
243	2150	600	2400		C-B

Afköst ofna skal miða við $\Delta T=28^{\circ}\text{C}$.
Framrás 65°C / bakrás 35°C / herb. hiti 22°C

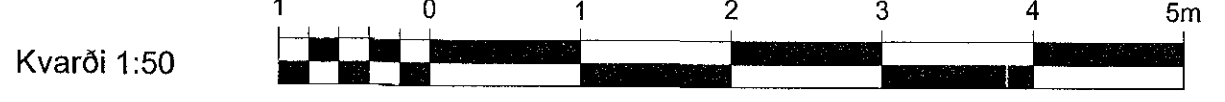

Kvarði 1:50

A 25.6.2018 Óháðlögnum bætt inn GS PH
Br. Dag. Útvefning Hönnuð Tekn.

VSÓ RÁÐGJÖF
BORGARTÚNI 20, 105 REYKJAVÍK, Sími 595-9000, NETF: vs@vs.is

Sólvangur hjúkrunarheimili 2016

Prifa-, hita- og loftsræskerfi Hannað/teiknað: GS / PH
Yfirfað: Samþykkt: Kjartan Helgason
Grunnmynd Kt: 134 800857-5909

Kvarði: 1:50 (A1) Reykjavík: 10.05.2017
Verknr. Teikn.n. Br.
16364 L1-G2-03 A