


Ásýnd Austur  
mkv. 1:50

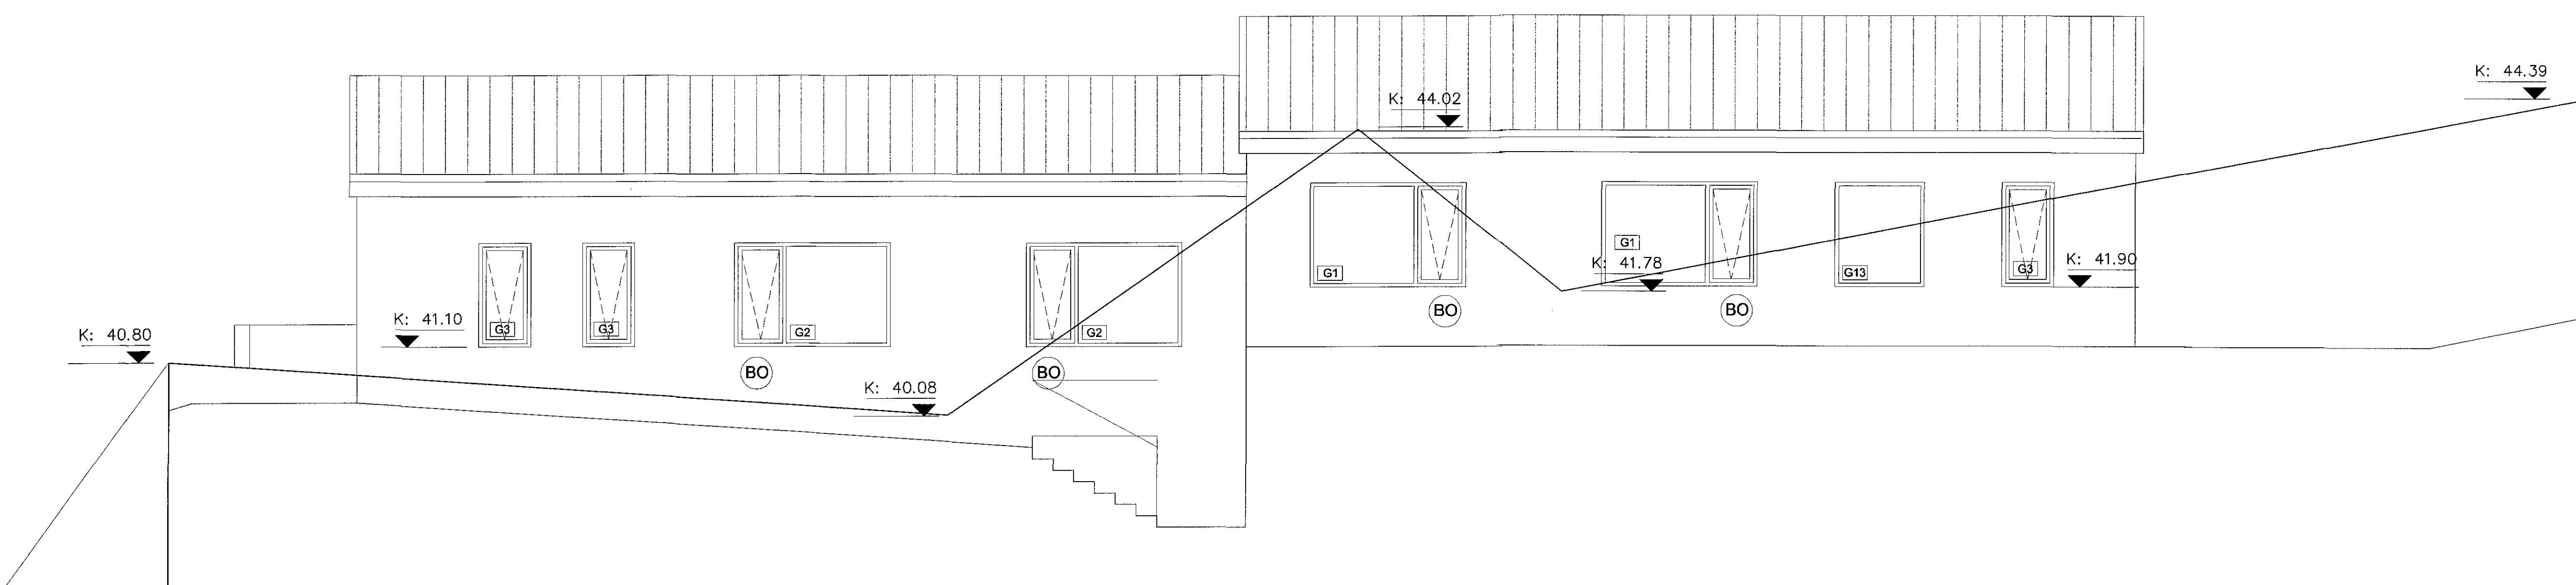

Ásýnd Norður  
mkv. 1:50

útg.	dags.	skýring	telknab	yfirfarb
4 ÍBÚÐA RAÐHÚS				
DRANGSSKARÐ 10				
HAFNARFJÖRÐUR				
SÉRTEIKNING				
grunnmynd neðri hæða				
verkadagur	17/18	landlúmsnr	225420	staðgreinir
telknab	KE	yfirfarb	KE	1400-1-0000
telkning nr.	A-307	útgáfubreyting	1:50	dags.
				14-06-2018
adahlönnuður: Karl Eiríksson, arkitekti, kt: 070365-4099		AOK ARKITEKTAR		
AOK - Gunnarssundi 5 - 220 Hafnarfjörður - kt: 480318-1610				
sími: 699-0999 - email: aok@aok.is - www.aok.is				
<p><b>A1</b> Ath. Öll mál eru í millinum. Öll vafasnið skal bera undir höndum. Máttu taka af teikningum, öll mál skulast á staðnum. Öf ánot og afritan skilgreinir, að hluta eða í heild, er háð skriflegu töfl í höndum.</p>				