


Sneiðing EE
mkv. 1:50

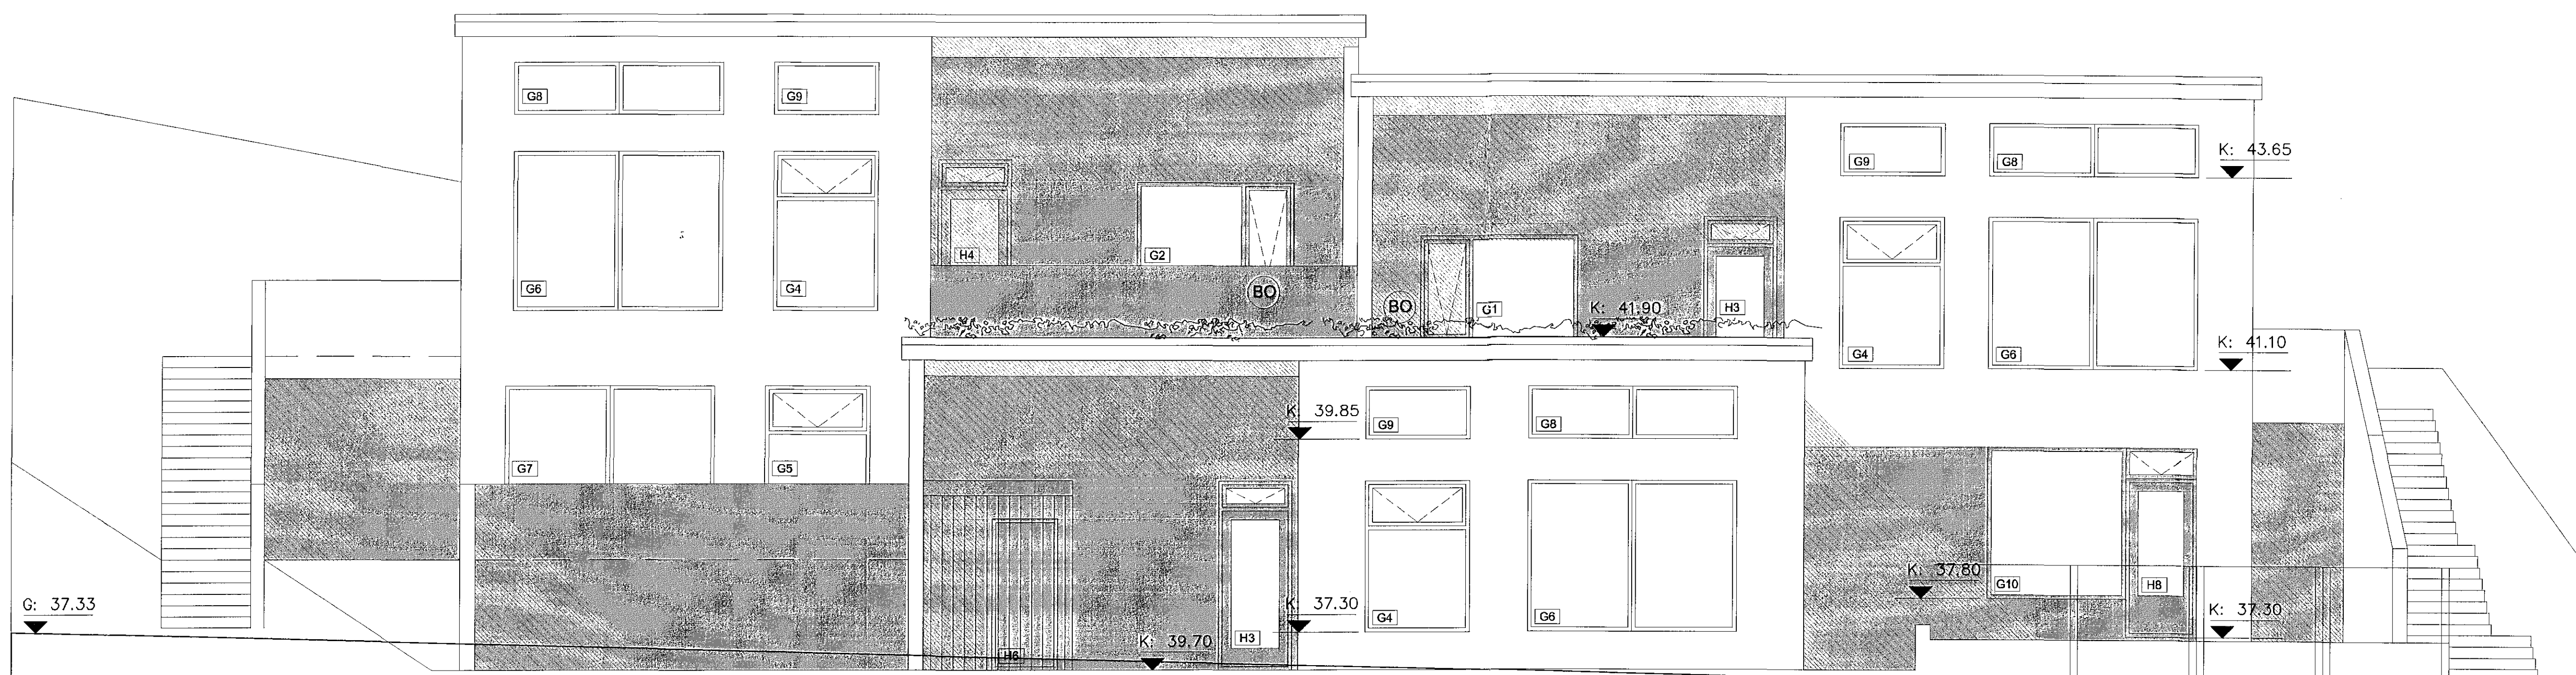

Ásýnd Suður
mkv. 1:50

útg.	dag.	skýring	teiknað	yfirfarir
4 ÍBÚÐA RADHÚS				
DRANGSSKARD 10				
HAFNARFJÖRDUR				
SÉRTEIKNING				
grunnmynd neðri hæða				
veiknað	17/18	lan./búnaðar	225420	staðgreiðsla
skýringartexti	KE	skýringartexti	KE	1400-1-0000
teikning nr.	A-306	dagur	1:50	dagur
		14-06-2018		
teikning nr.		AOK ARKITEKTAR		
AOK - Gunnarsandi 3 - 220 Hafnarfjörður - kt. 480318-1610				
sími: 699-0599 - email: aok@aok.is - www.aok.is				
<p>A1 A118 Öll mál eru í milliárum. Öll valkerfi skal bera undir höndum. Málið er skráð í byggingarvottum, og málið er skráð í byggingarvottum. Öll skil og skilningar, að hluta eða í heild, er háð skriflegu keyfi höfundar.</p>				