


Sneiðing CC  
mkv. 1:50

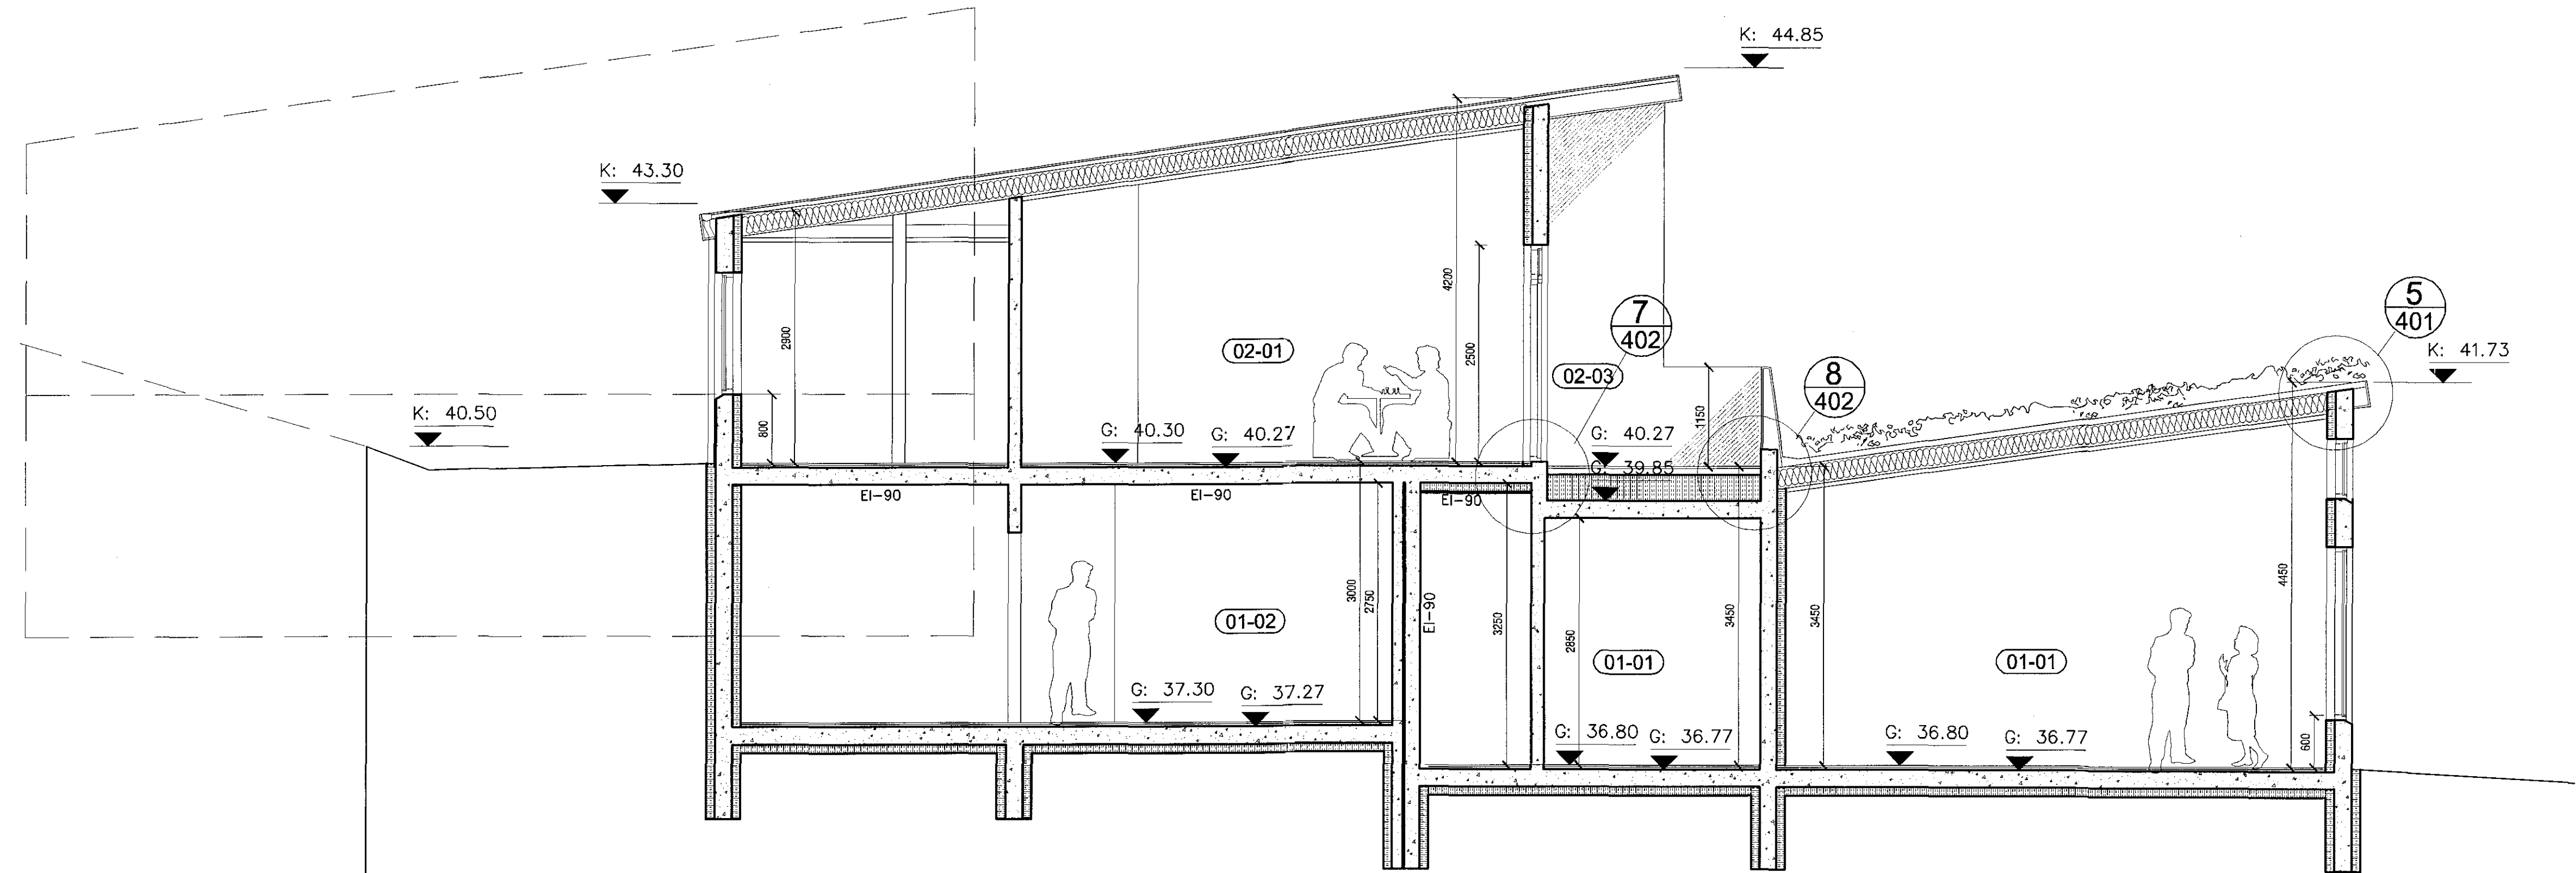

Sneiðing DD  
mkv. 1:50

Grunnmynd neðri hæðar - B  
mkv. 1:50

Útg.	dags.	skýring	teiknað	yfirfarir
4 ÍBÚÐA RADHÚS				
DRANGSSKARÐ 10				
HAFNARFJÖRÐUR				
SÉRTEIKNING				
grunnmynd neðri hæða				
verkefni	landnr.	skjalnr.	slabgrunnir	
17/18	225420		1400-1-0000	
teiknað	yfirfarir	svaði	dags.	
KE	KE		1:50	14-06-2018
teikning nr.	útgáfubreyting	AOK ARKITEKTAR		
A-305				
aðalhönnuður: Kári Einarsson, arkitekti, kt: 070365-4059				
AOK - Gunnarsundi 5 - 220 Hafnarfirður - kt: 480318-1610				
sími: 699-0999 - email: aok@aok.is - www.aok.is				

A1 ATH! Öll mál eru í millimetri. Öll vasslíni skal bera undir höndum. Vassið okki af teikningum, öll mál skulast á staðnum. Öll ábrot og afmátt breytingar, að hluta eða í heild, er með skriflegu keyri höfundar.