



Samþykkt þann
05 JUL 2018
Byggingarfulltrúinn í Hafnarfórði
F.h. Sigurður Steinar Jónsson

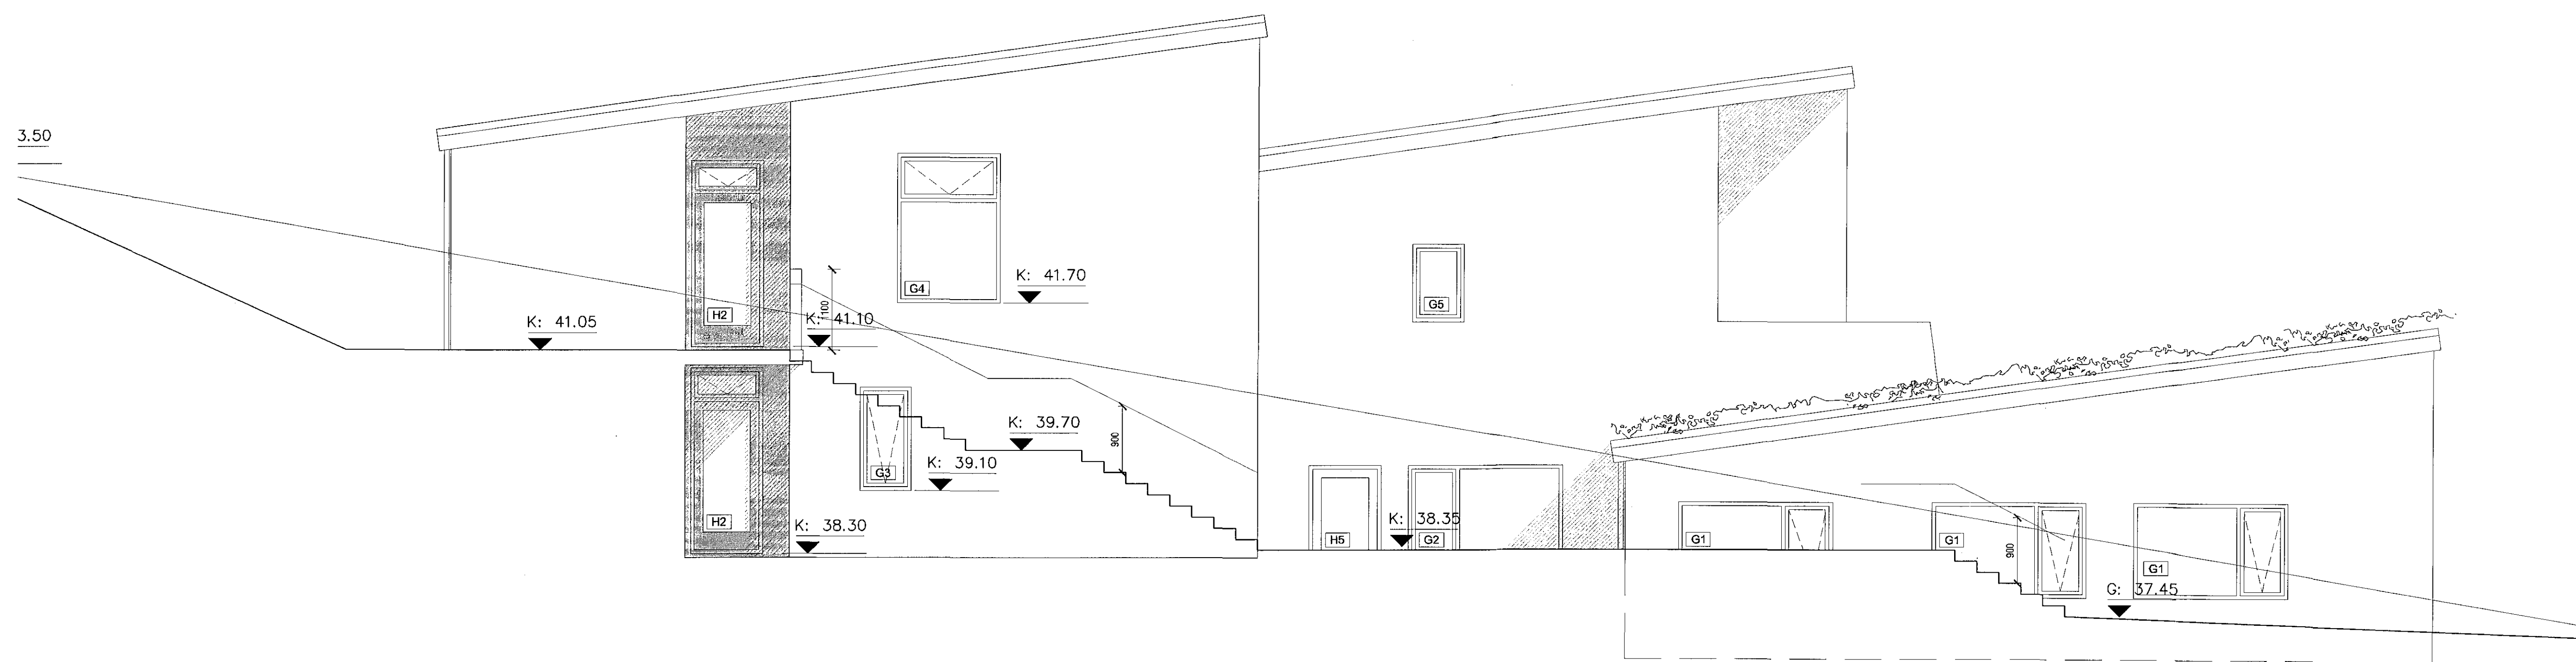

Sneiðing AA
mkv. 1:50

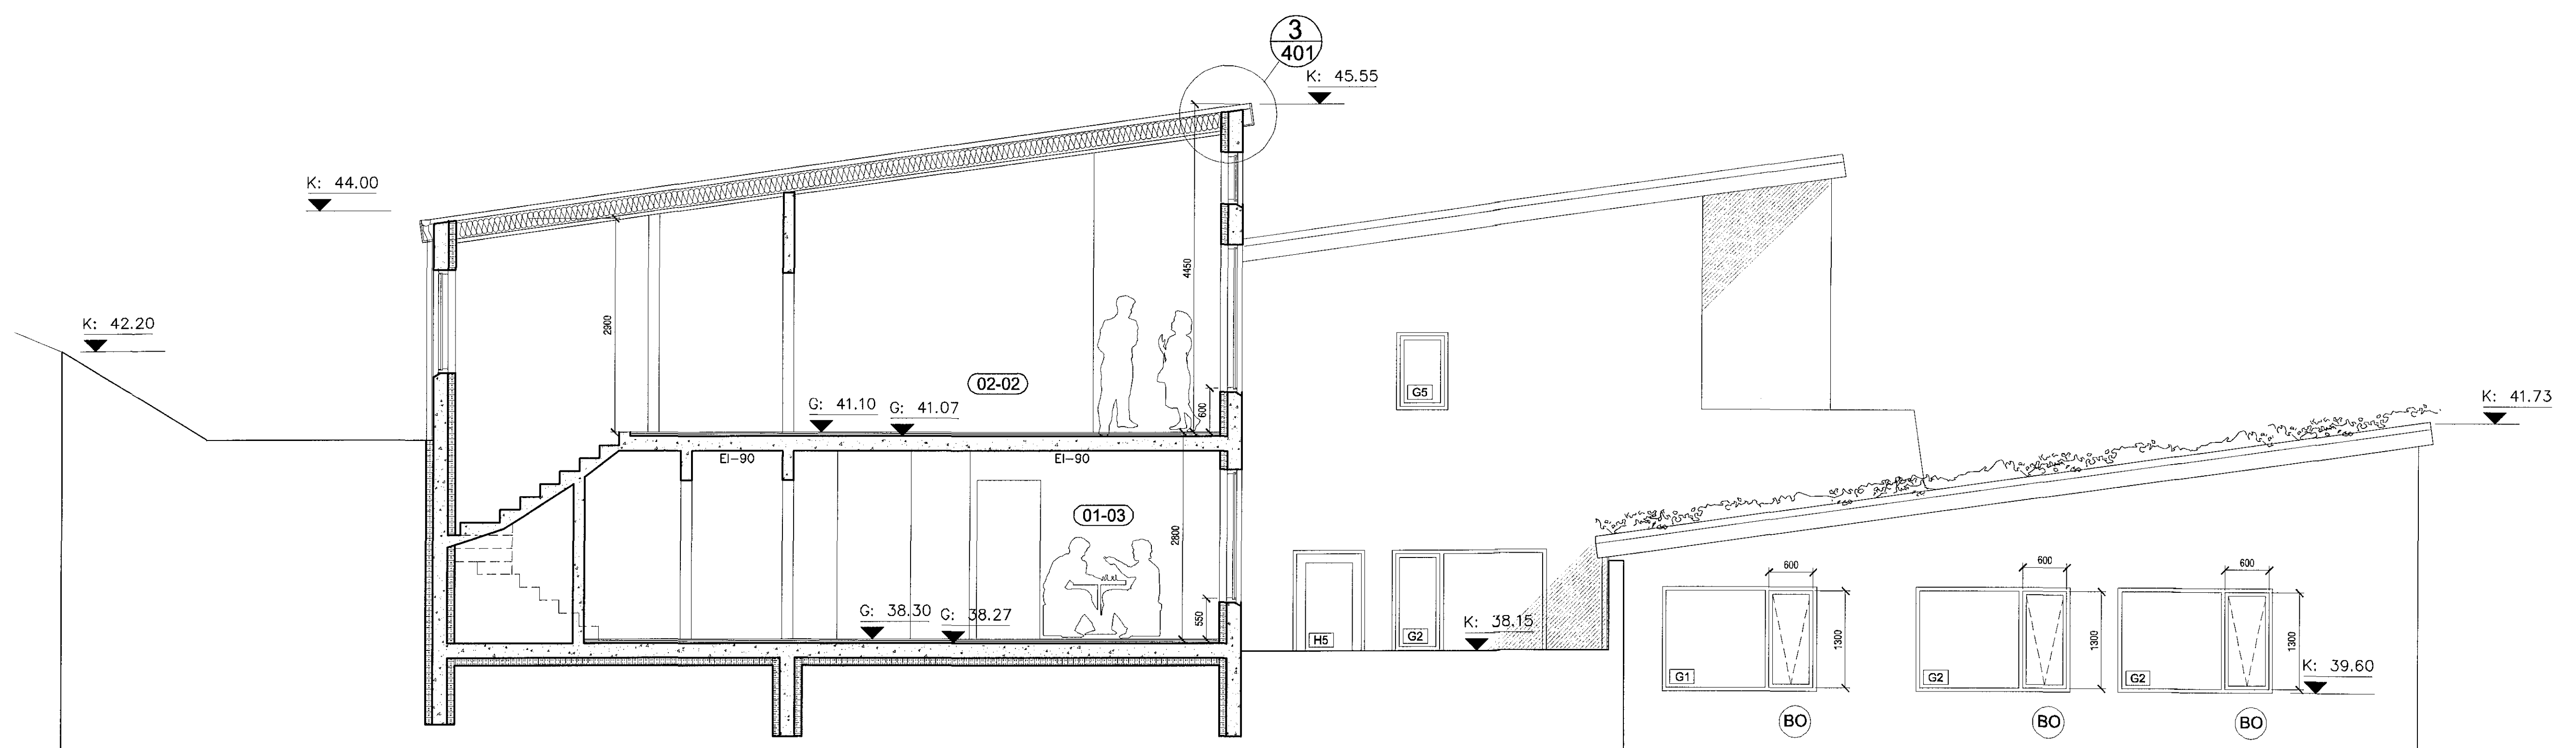

Sneiðing BB
mkv. 1:50

Útg.	dag.	skýring	teiknað	yfirfarir
heimilisfang DRANGSSKARÐ 10				
sveitarfélag HAFNARFJÖRÐUR				
verkhúsi SÉRTEIKNING				
skýringartexti sneiðingar AA og BB				
verkhúsi	17/18	landsmúmer	225420	staðsmúmer
teiknað	KE	yfirfarir	KE	staðsmúmer
teikning nr.	A-304	útgáfubreyting	1:50	dag.
adálhönnuður:	AOK ARKITEKTAR			
AOK - Gunnarsandi 5 - 220 Hafnarfjörður - kt. 490318-1610				
sími: 699-0999 - email: aok@aok.is - www.aok.is				
A1				

A1 Öf með stu. í millinum. Öf vöðastíð ead beru undir höndum.
Með öðs af teikningum, öf mál stúgast á staðum.
Öf afnot og afritun teikninga, að mál eða í hönd, er háð skriflegu leyfi höfundar.