


TÁKN:

- Veggir og hæðaskil með mertri brunamótstöðu. — EI-60 —
- Hurðir og gluggar með mertri brunamótstöðu. — EI-60 —
- Björgunarop BO
- Reykskjónari R
- Rýmisnúmer 101
- Loftræst rými LR
- Gólfniðurfall GN
- Hitaveita HV
- Vatnsveita VV
- Rafmagnsveita RV
- Þakniðurfall DNF

- V1 15mm múrhúð inni
100mm plasteinangrun
180mm staðsteyptur veggur
25mm múrhúð úti
- V2 slípað og sandpússað
120mm staðsteyptur veggur
25mm harðpressuð einangrun
180mm staðsteyptur veggur
15mm múrhúð inni
- V3 15mm múrhúð inni
100mm plasteinangrun
180mm staðsteyptur veggur
25mm harðpressuð einangrun
180mm staðsteyptur veggur
100mm plasteinangrun
15mm múrhúð inni
- V4 15mm múrhúð inni
100mm plasteinangrun
180mm staðsteyptur veggur
100mm sökkuleinangrun
- V5 slípað og sandpússað
150mm staðsteyptur veggur
- V6 13mm gipsplötur
12mm krossviður
70mm grínd
12mm krossviður
13mm gips
- V7 25mm múrhúð úti
150mm staðsteyptur veggur
25mm múrhúð úti
- V8 25mm timburklæðning
100mm timburgrínd
25mm timburklæðning

útg.	dag.	skýring	teiknað	yfirfarir
4 ÍBÚÐA RADHÚS				
heimilisfang	DRANGSSKARÐ 10			
svættarfélag	HAFNARFJÖRÐUR			
verkhúsi	SÉRTEIKNING			
skýringartæði	grunnmynd neðri hæða			
verknúmer	17/18	landnúmer	225420	staðgrönn
teiknað	14-06-2018	skýring	1400-1-0000	dag.
teikning nr.	KE	KE	1:50	14-06-2018
teikning nr.	A-302		útgáfa/breyting	AOK ARKITEKTAR
adalfönnuður:	Kari Eiríksson, arkitekt, kt: 070365-4059			
AOK - Gunnarsundi 5 - 220 Hafnarfjörður - kt: 480318-1610	sími: 699-0999 - email: aok@aok.is - www.aok.is			

A1 Allt er á milli. Öll réttindi eru þessum. Öll réttindi eru þessum. Öll réttindi eru þessum. Öll réttindi eru þessum. Öll réttindi eru þessum.

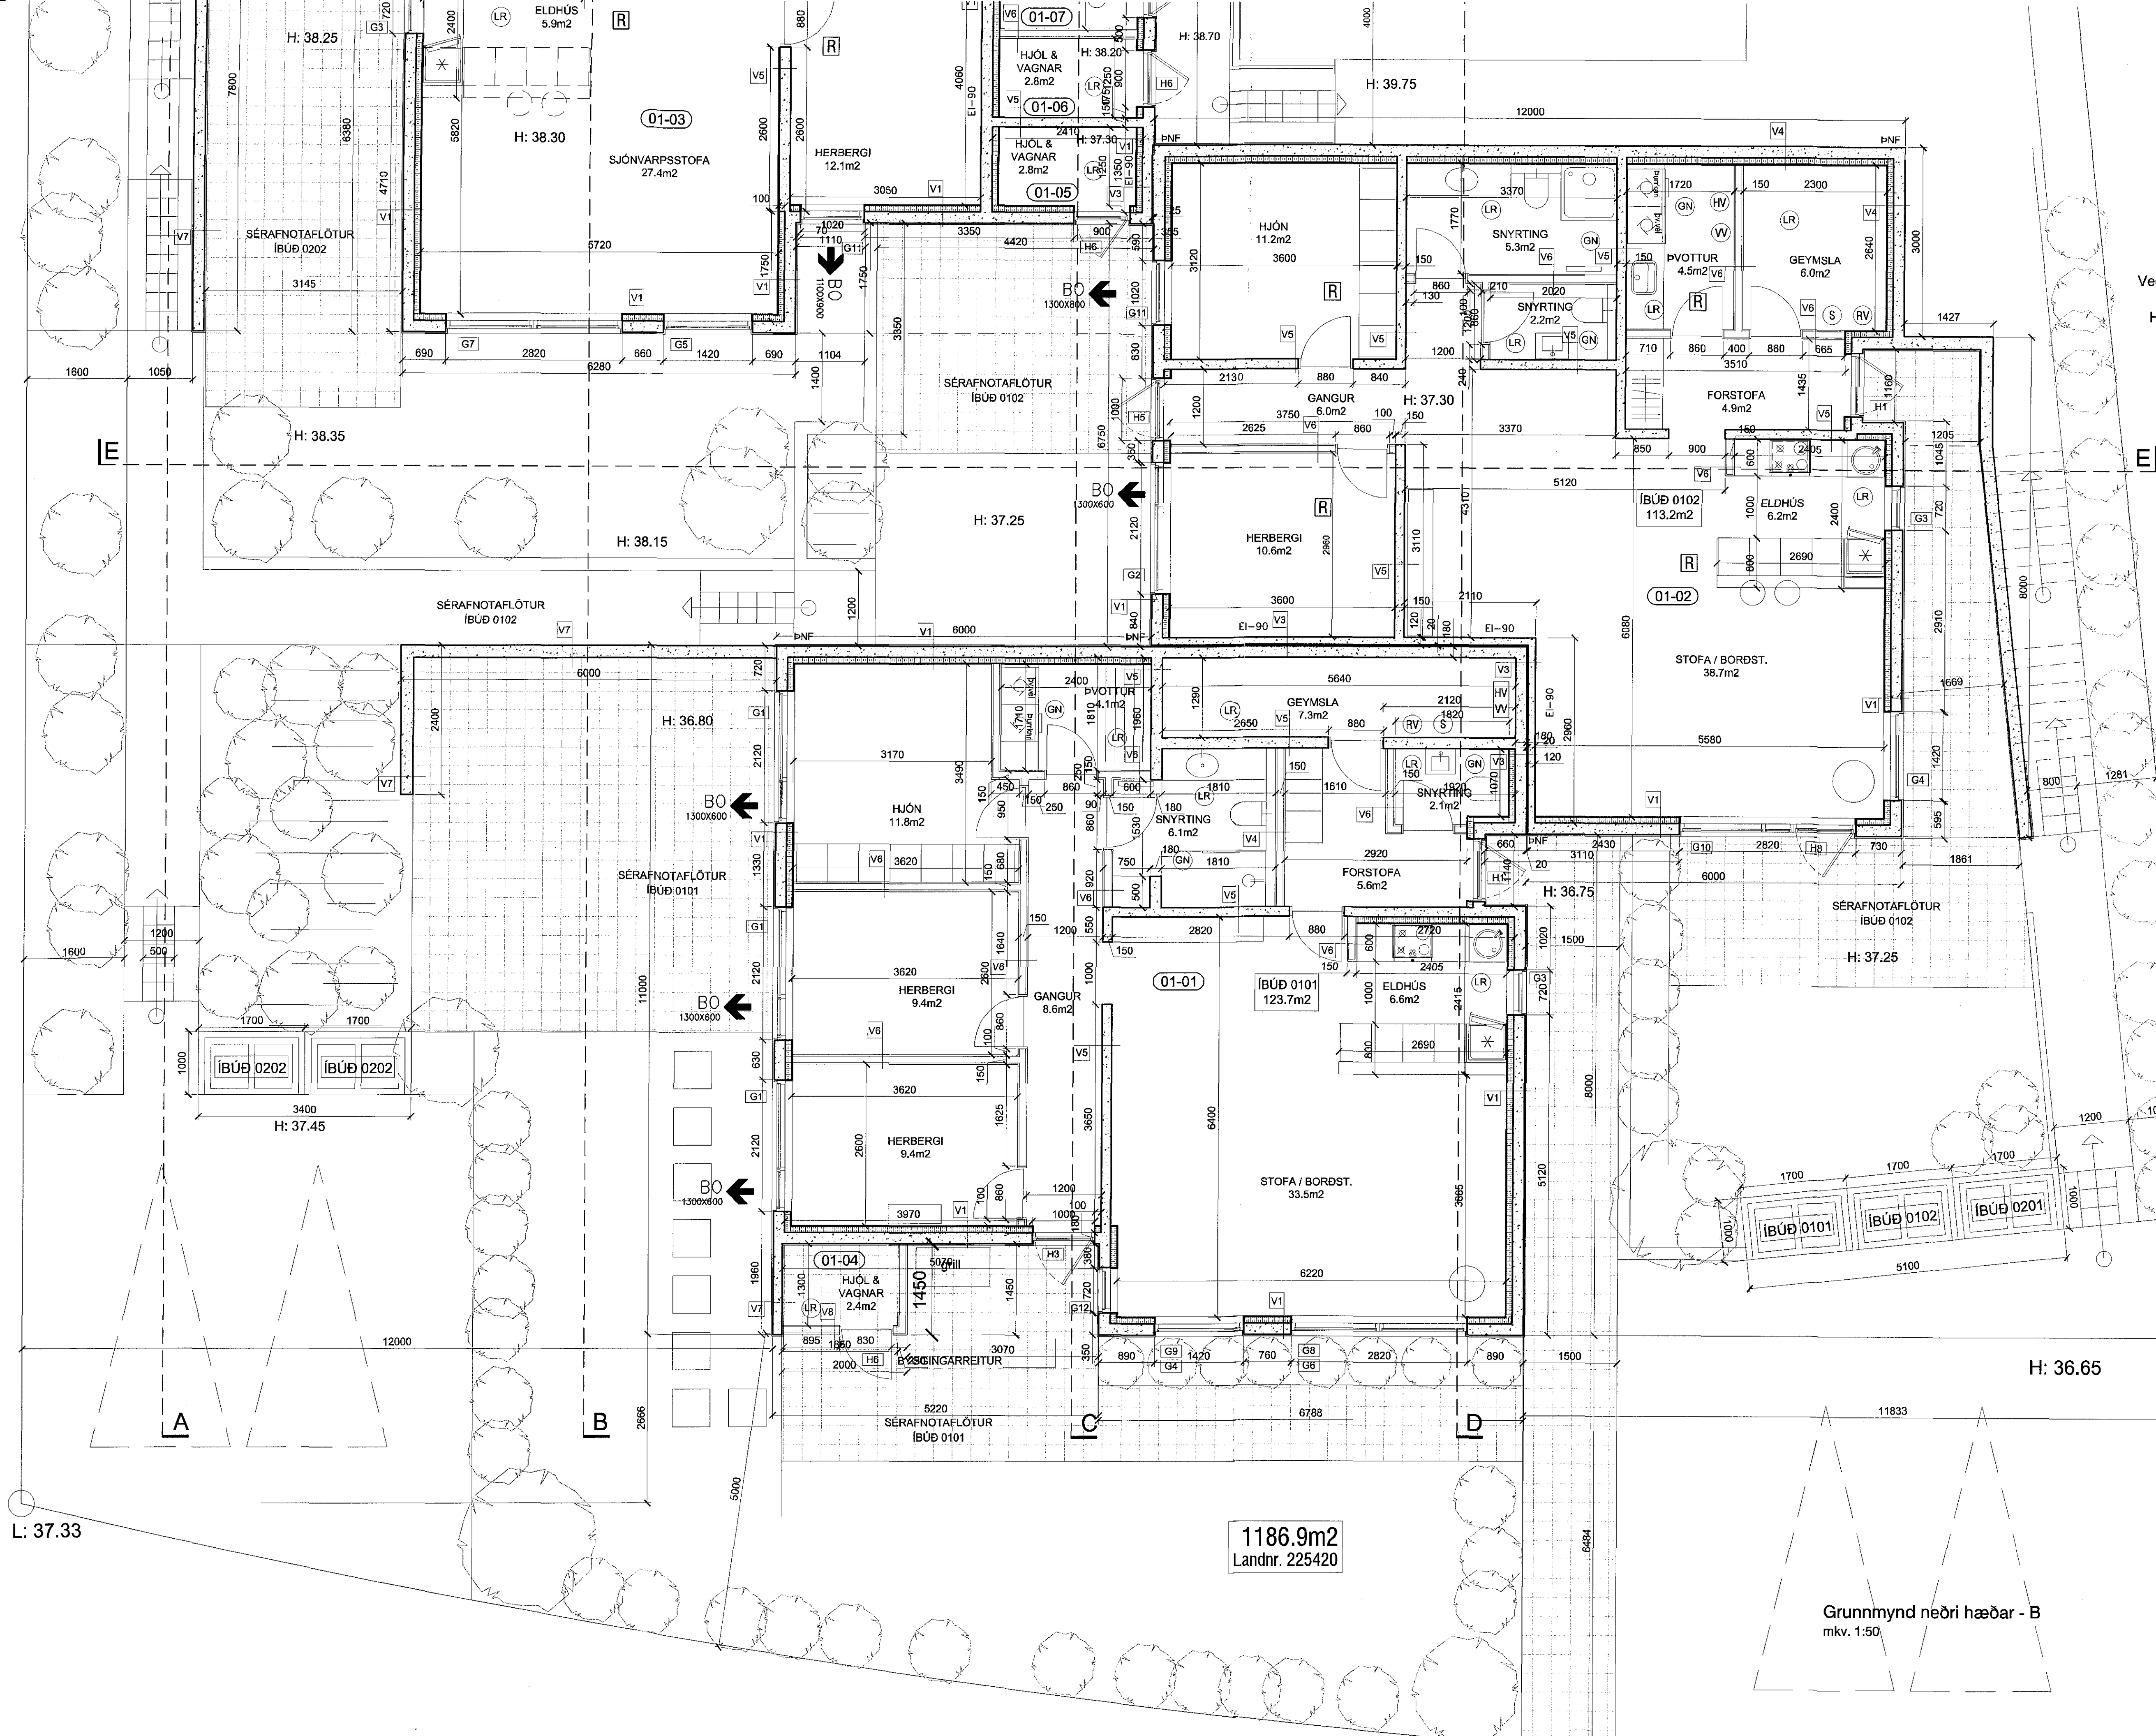

L: 37.33

Grunnmynd neðri hæðar - B
mkv. 1:50