1709514 20/6 '18

Samþykkt þann 05 JUL 2018
Byggingarfulltrúinn í Hafnarfirði
F.h. Sigurður Steinar Jónsson

FRÁGANGUR VIÐ ÞAKKANT
KENNISNIÐ 1:10

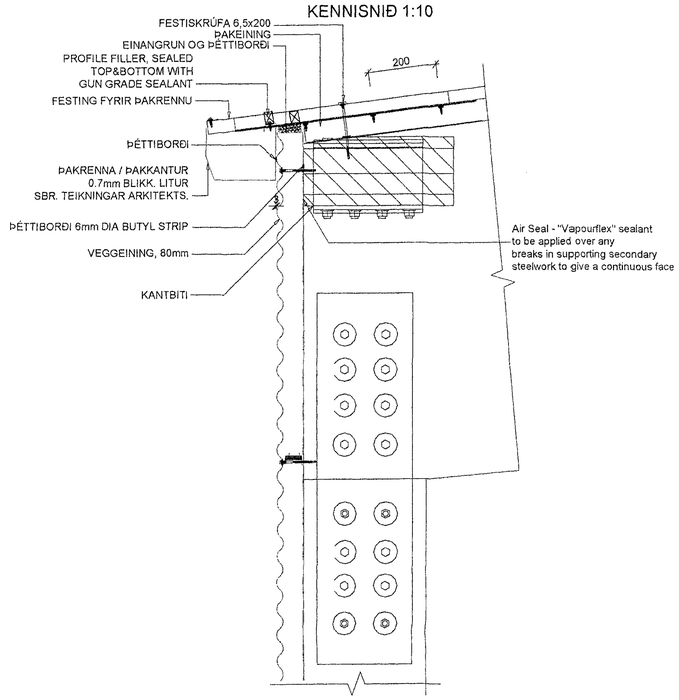

SAMSETNING ÞAKEININGA
KENNISNIÐ 1:10

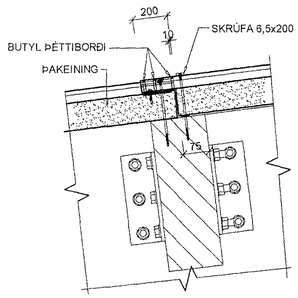

FRÁGANGUR VIÐ ÞAKMÆNI
KENNISNIÐ 1:10

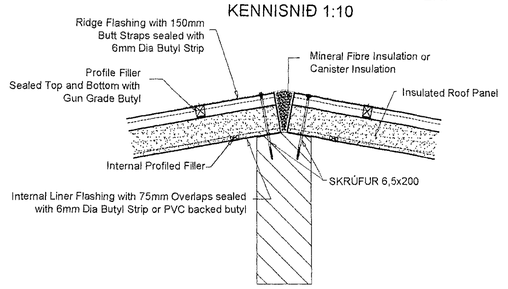

FRÁGANGUR VIÐ GLUGGA
KENNISNIÐ 1:10

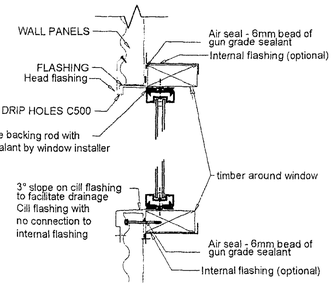

FRÁGANGUR VIÐ GAFL
KENNISNIÐ 1:10

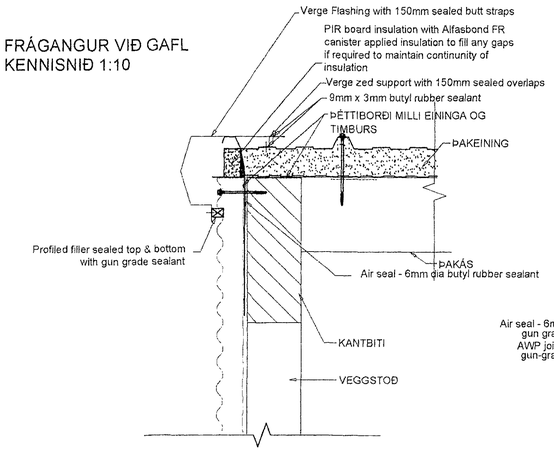

FRÁGANGUR VIÐ GLUGGA
KENNISNIÐ 1:10

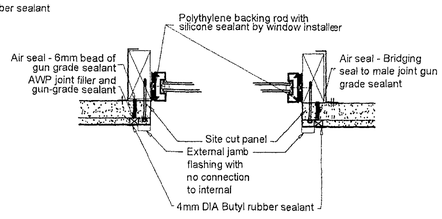

SAMSETNING VEGGEININGA
FESTING VEGGEININGA
KENNISNIÐ 1:10

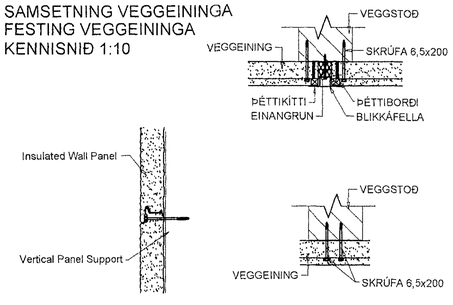

FRÁGANGUR VIÐ ÞAKGLUGGA
KENNISNIÐ 1:10

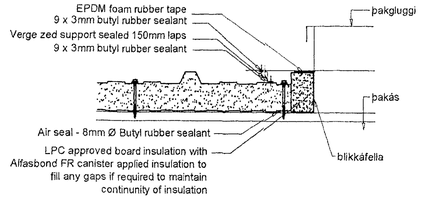

BREYTINGAR

NR.	DAGS.	BREYTING	Sb.

K.J. HÖNNUN 091162-3509

TEL: 899-3234
E-MAIL kjartan@kjhonnun.is

HÖNNUN - SKIPULAG - RÁÐGJÖF
KJARTAN RAFNSSON FILIÐSA 270365-3539
JÓN M. HALLDÓRSSON BYGGINGAFR. 091162-3509

SAMÞYKKT

VERK
ÍSHELLA 1
HAFNARFIRÐI

TEIKNING
DEILI

KVARÐI
1:10

DAGS.
05.04 2018

TEIKNAÐ AF
KR, JMH

TEIKNING NR.
13-15