1709514 20/6 '18

Samþykkt þann
05 JUL 2018
Byggingarfulltrúinn í Hafnarfirði
F.h. Sigurður Steinar Jónsson

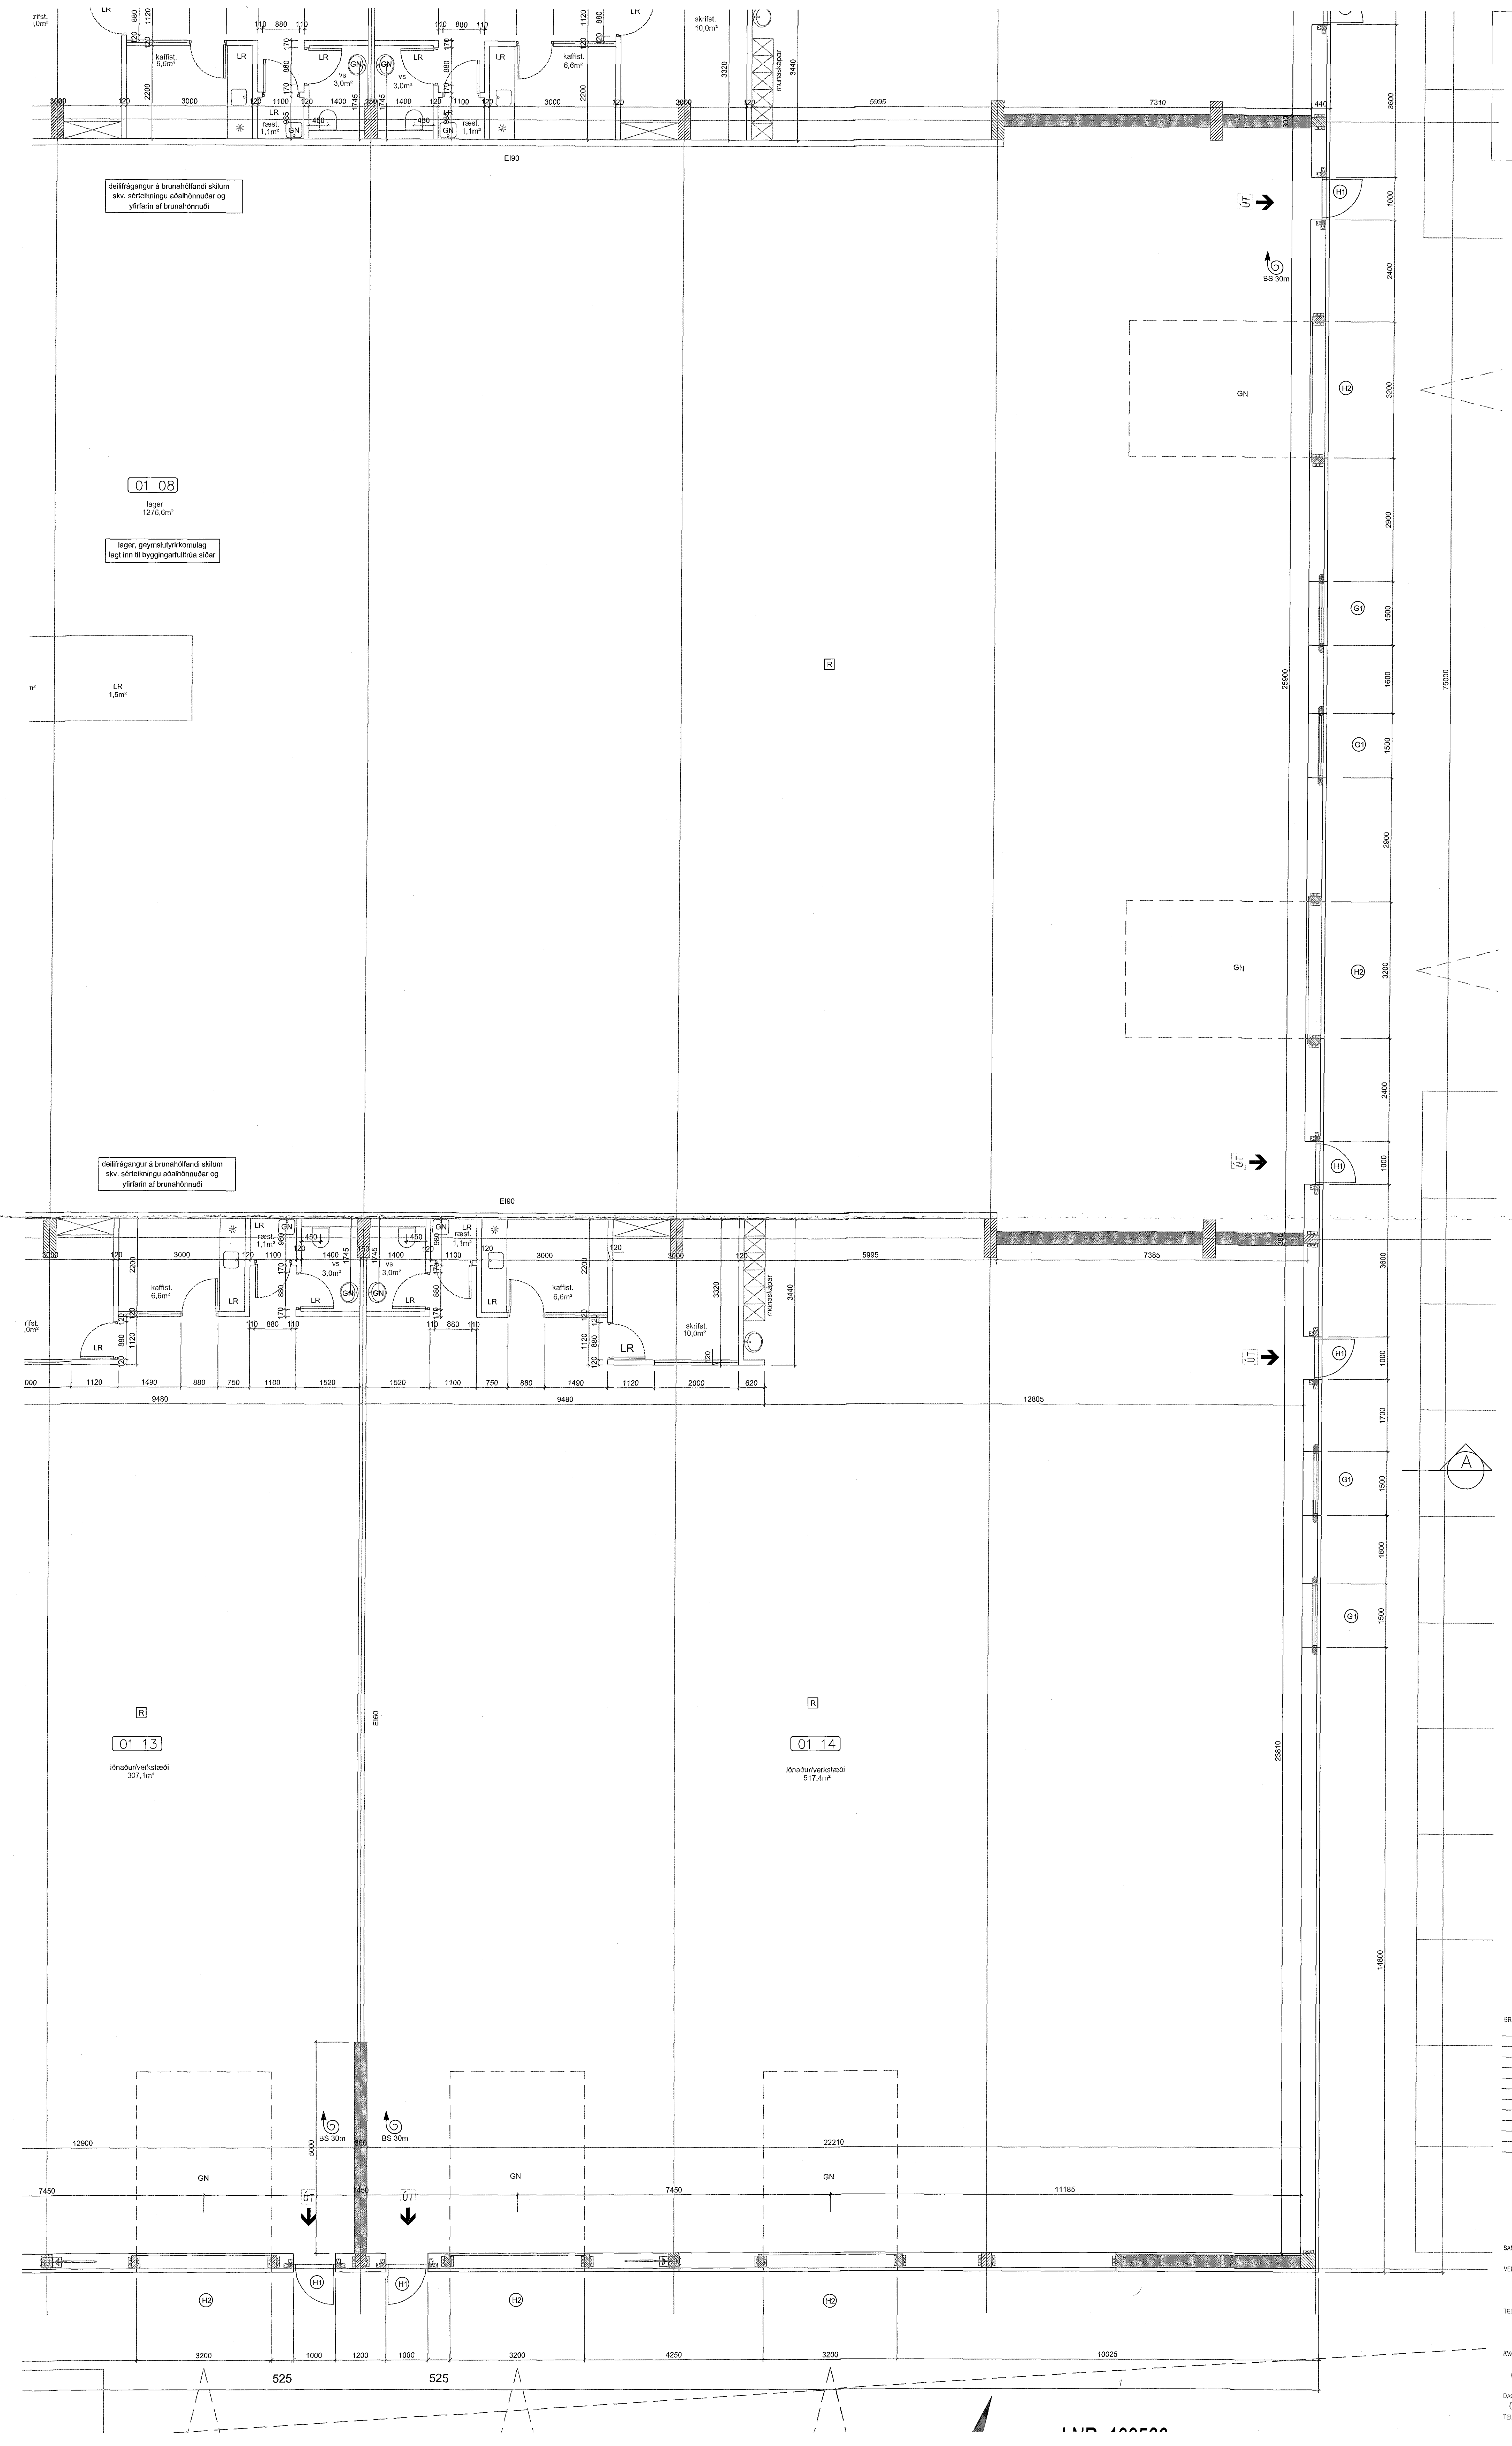
skrifst.
10,0m²
kaffist.
6,6m²
LR
vs
3,0m²
ræst.
1,1m²
GN
munaskápar
3000
120
2200
1100
1400
150
1745
110
880
1120
170
985
450
3320
3440
5995
7310
440
EI90
deilifrágangur á brunahólfandi skilum skv. sérteikningu aðalhönnuðar og yfirfarin af brunahönnuði
01 08
lager
1276,6m²
lager, geymslufyrirkomulag lagt inn til byggingarfulltrúa síðar
LR
1,5m²
R
ÚT
BS 30m
H1
H2
G1
3600
1000
2400
3200
2900
1500
1600
1700
26900
75000
23810
14800
7385
980
1490
750
1520
2000
620
9480
12805
A
01 13
iðnaður/verkstæði
307,1m²
01 14
iðnaður/verkstæði
517,4m²
EI60
12900
22210
5000
300
7450
11185
4250
10025
1200
525

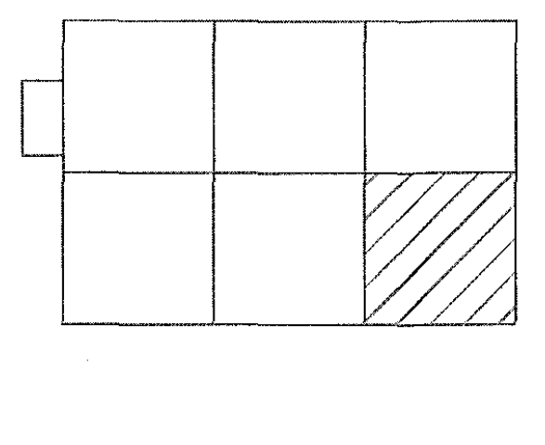

BREYTINGAR			
NR.	DAGS.	BREYTING	Sþ.

K.J. HÖNNUN 091162-3509

TEL: 899-3234
E-MAIL kjartan@kjhonnun.is

HÖNNUN - SKIPULAG - RÁÐGJÖF
KJARTAN RAFNSSON FII/IDSA 270365-3539
JÓN M. HALLDÓRSSON BYGGINGAFR. 091162-3509

SAMÞYKKT

VERK
ÍSHELLA 1
HAFNARFJÖRÐUR

TEIKNING
GRUNNMYND - SUÐAUSTUR

KVARÐI
1:50

DAGS.
05.04.2018

TEIKNAÐ AF
KR, JMH

TEIKNING NR.
13-06