


Sambýkkt þann
20 JUN 2018
Byggingarstjórn / Hönnun
P. A. Sigurður Steinar Jónsson

Skýringar

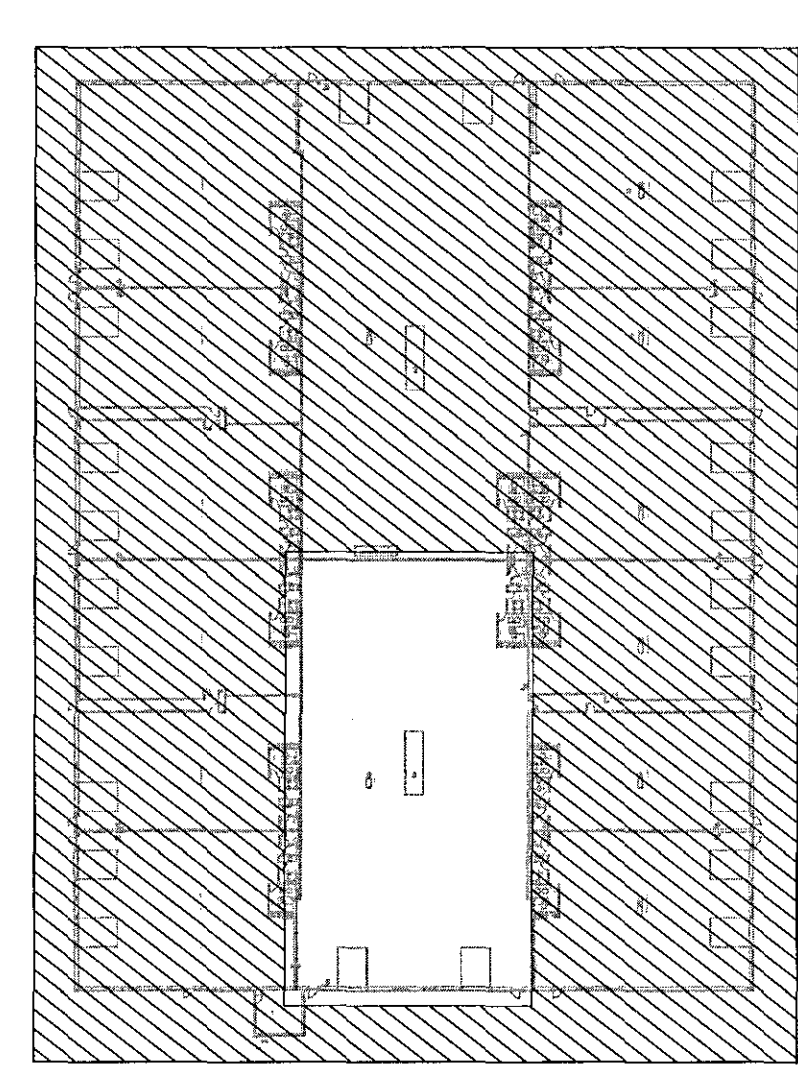

Sambýkkt yfirhönnuðar *EM*

Breytingar

1

2

Dags

Yfirfarið

Voltorka ehf

Hönnunarstofa

Kf-410606-1860 S.855-3155

Helgi Pálsson / Baldvin Ó. Gunnarsson
S.898-4476 / S.855-3155
voltorka@gmail.com

Helgi Pálsson

Verkefni

Íshella 1

Staður

221 Hafnarfjörður

Skýring

Raflagnir

Hönnun, Helgi Pálsson

Kt. 270963-5019

MKV 1:50


Bláð 6 af 9

Teiknað, Baldvin Ó. Gunnarsson

Dagsetning, 26.04.2018

Land nr. 188566

Verknúmer 2018-036

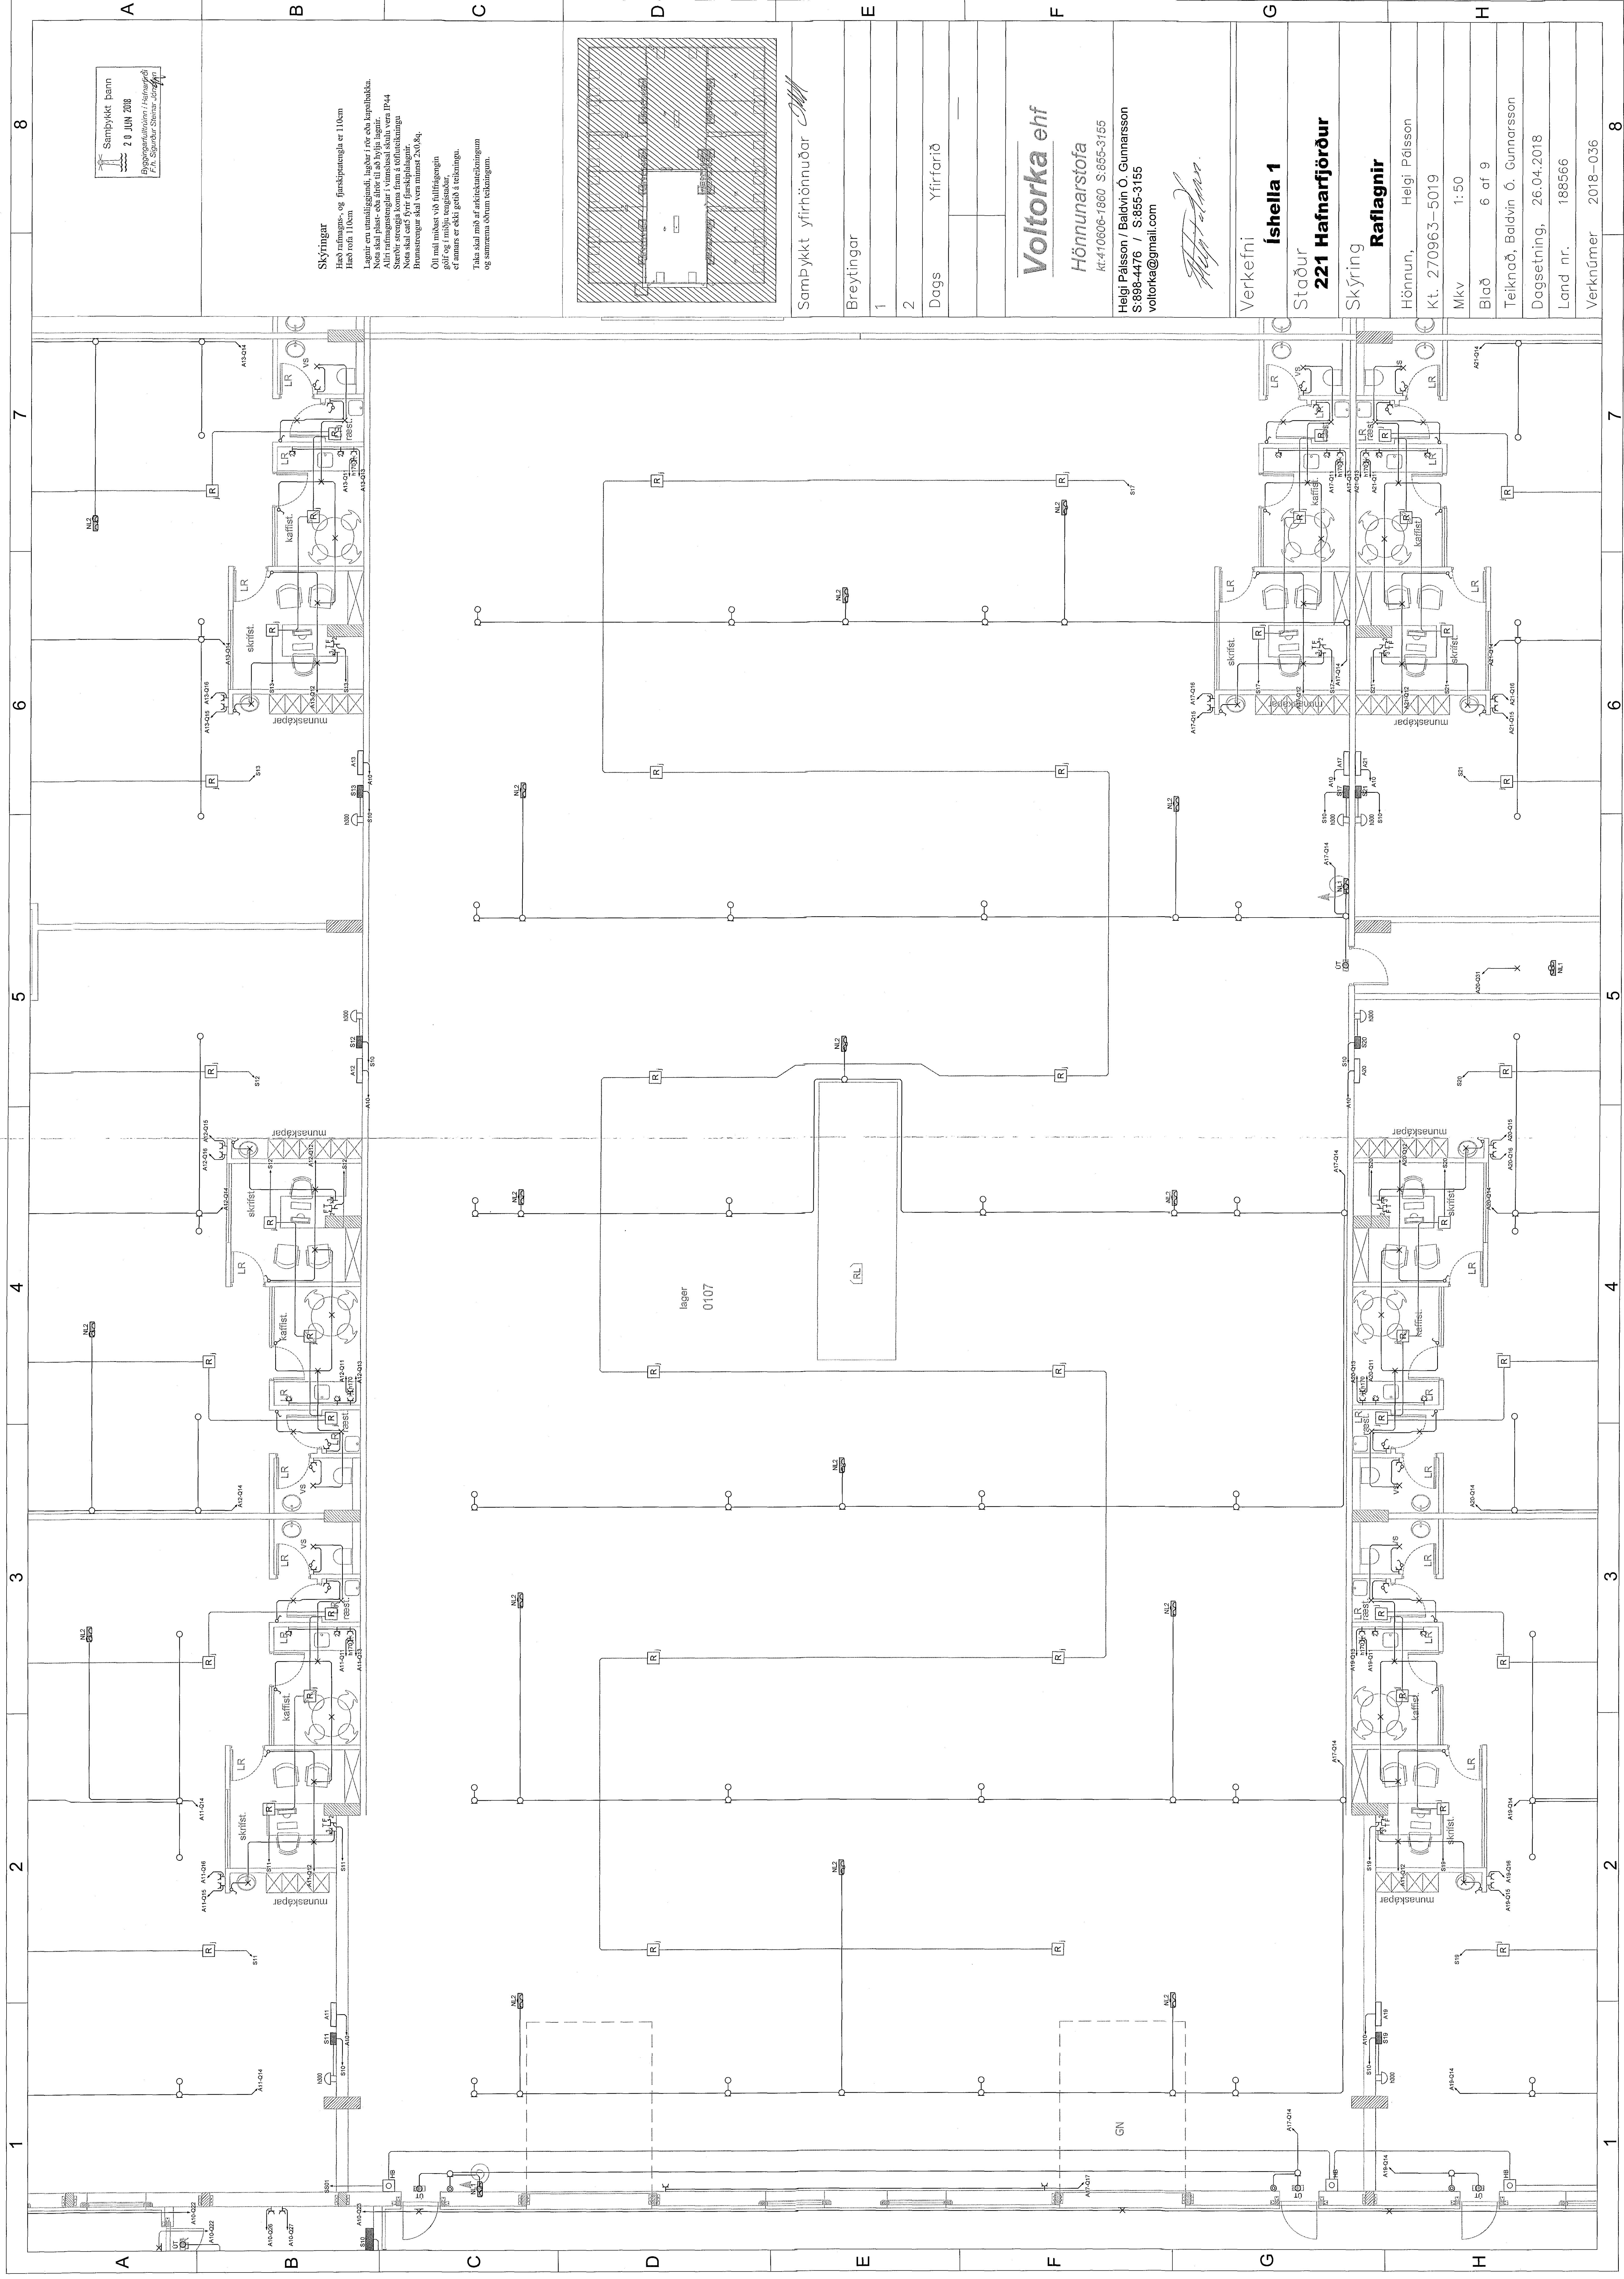

ligger 0107

GN