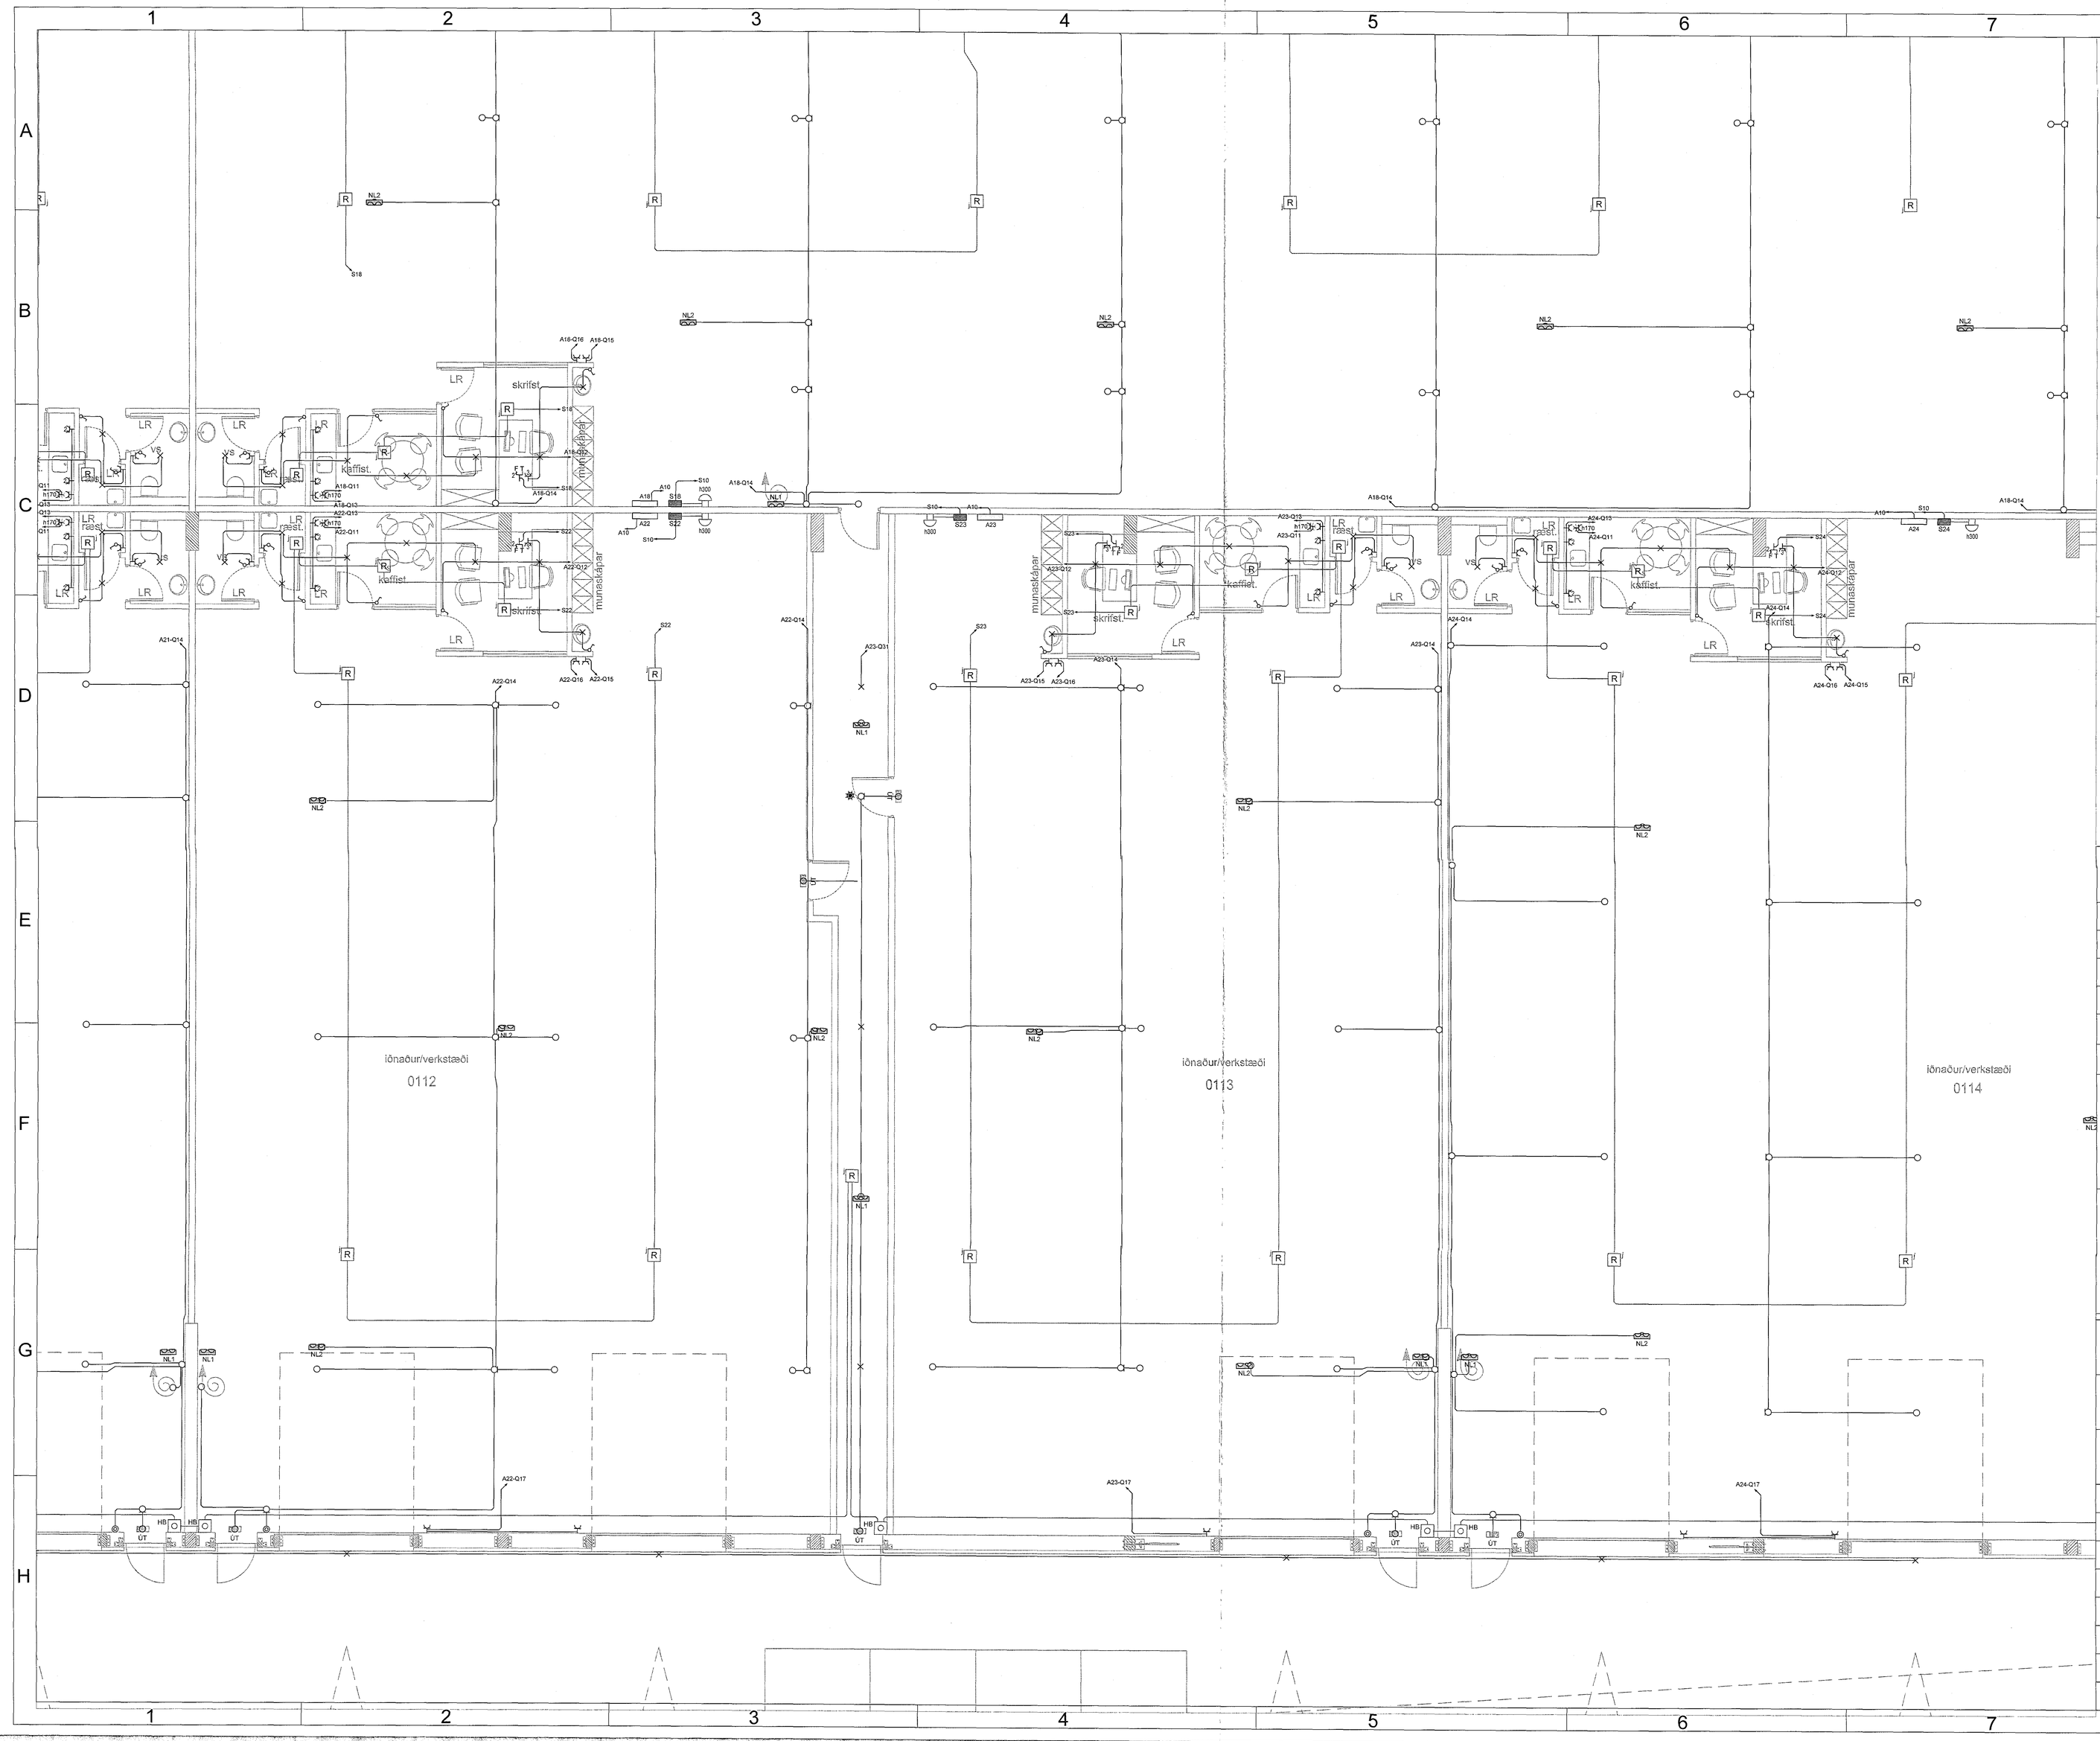

Samþykkt þann
20 JUN 2018
Byggingarfulltrúinn í Hafnarfirði
F.h. Sigvaldur Steinar Viðarsson

Almennar skýringar á táknum

Tengill, jarðtenging / fjöld	Hitanemi
Einpóla rofi / fjöldi	Samskiptatengill
Krónurofi	Loftnetstengill
Samrofi	Dyrasími
Krossrofi	Hátalaratengill
Ljósdeyfir	Kallkerfi
Þrýstirofi	Ljósleiðaratengill
Hreyfiskynjari	Reykskynjari
Hleðslutengill með USB	Segulgrip
Loftdósartengidós	Bjalla
Veggdósartengidós	Táknaborð
Loftljós	Handþurrkari
Veggljós	Brunaviðvörunartafla
Jarðtenging	Útstöðbrunaviðvörunarkerfis
Neistigi	Reykkosun
Tenglarenna	ÚT-ljós, sílogandi
Lögn að töflu	ÚT-ljós, sílogandi 30m lesþjartsegð
Lögn fer upp	Neyðarljós 10x1m í 7m hæð
Lögn fer niður	Neyðarljós 10x10m í 7m hæð
Lögn í gegnum hæð	Innfelt loftljós
Lögn að töflu	Innfelt veggljós
Hreyfiskynjari í lofti	Innfelt útiljós IP44

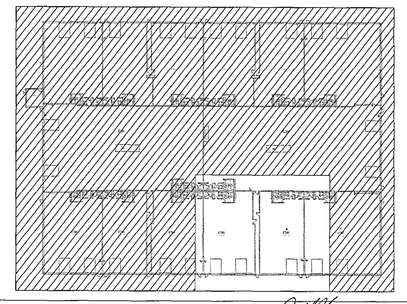

SamÞykkt yfirhönnuðar

Breytingar	
1	
2	
Dags	Yfirfarið

Voltorka ehf
Hönnunarstofa
kt:410606-1860 S:855-3155
Helgi Pálsson / Baldvin Ó. Gunnarsson
S:898-4476 / S:855-3155
voltorka@gmail.com

Verkefni
Íshella 1

Staður
221 Hafnarfjörður

Skýring
Raflagnir

Hönnun,	Helgi Pálsson
Kt.	270963-5019
Mkv	1:50
Blað	5 af 9
Teiknað,	Baldvin Ó. Gunnarsson
Dagsetning,	26.04.2018
Land nr.	188566
Verknúmer	2018-036