


Sampykkt þann
28 JUN 2018

Skýringar

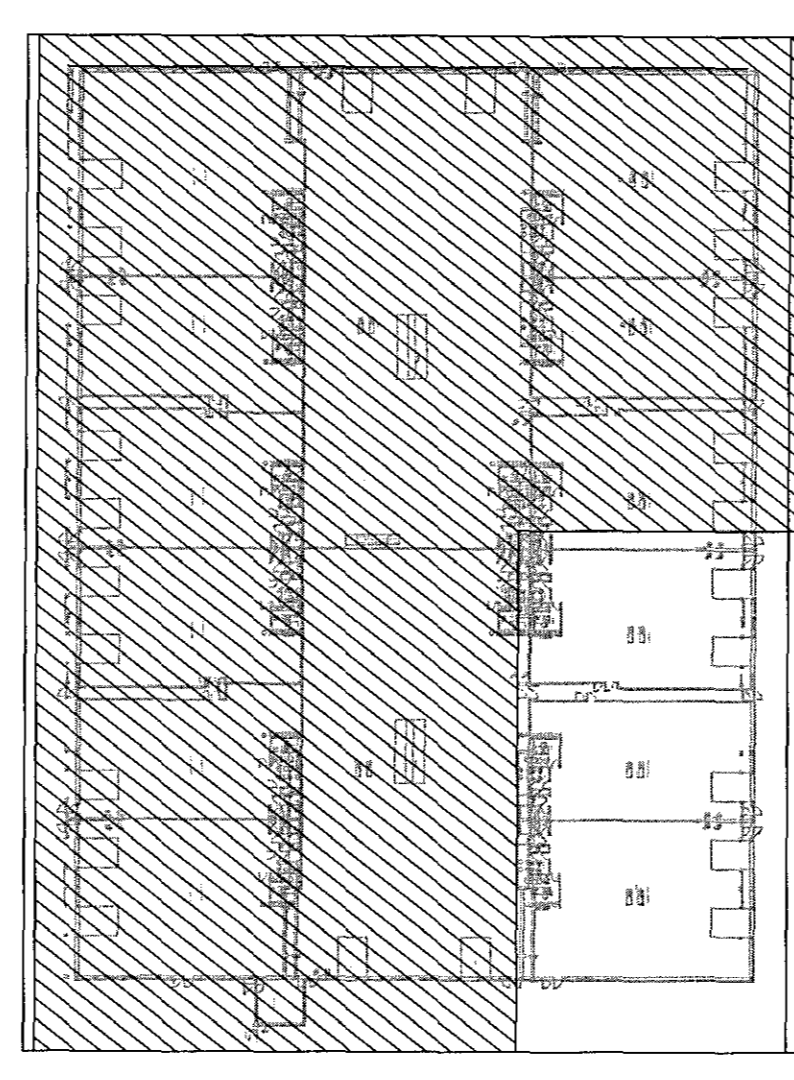

Sampykkt yfirhönnuðar

Breytingar

1

2

Dags

Yfirfarið

Voltorka ehf

Hönnunarstofa

Kt: 470606-1660 S: 855-3155
Helgi Pálsson / Baldvín Ó. Gunnarsson
S: 858-4476 / S: 855-3155
voltorka@gmail.com

Helgi Pálsson

Verkefni

Íshella 1

Staður

221 Hafnarfjörður

Skýring

Raflagnir

Hönnun, Helgi Pálsson

Kt. 270963-5019

Mkv 1:50


Blað 4 af 9

Teiknað, Baldvín Ó. Gunnarsson

Dagsetning, 26.04.2018

Land nr. 188566

Verknúmer 2018-036

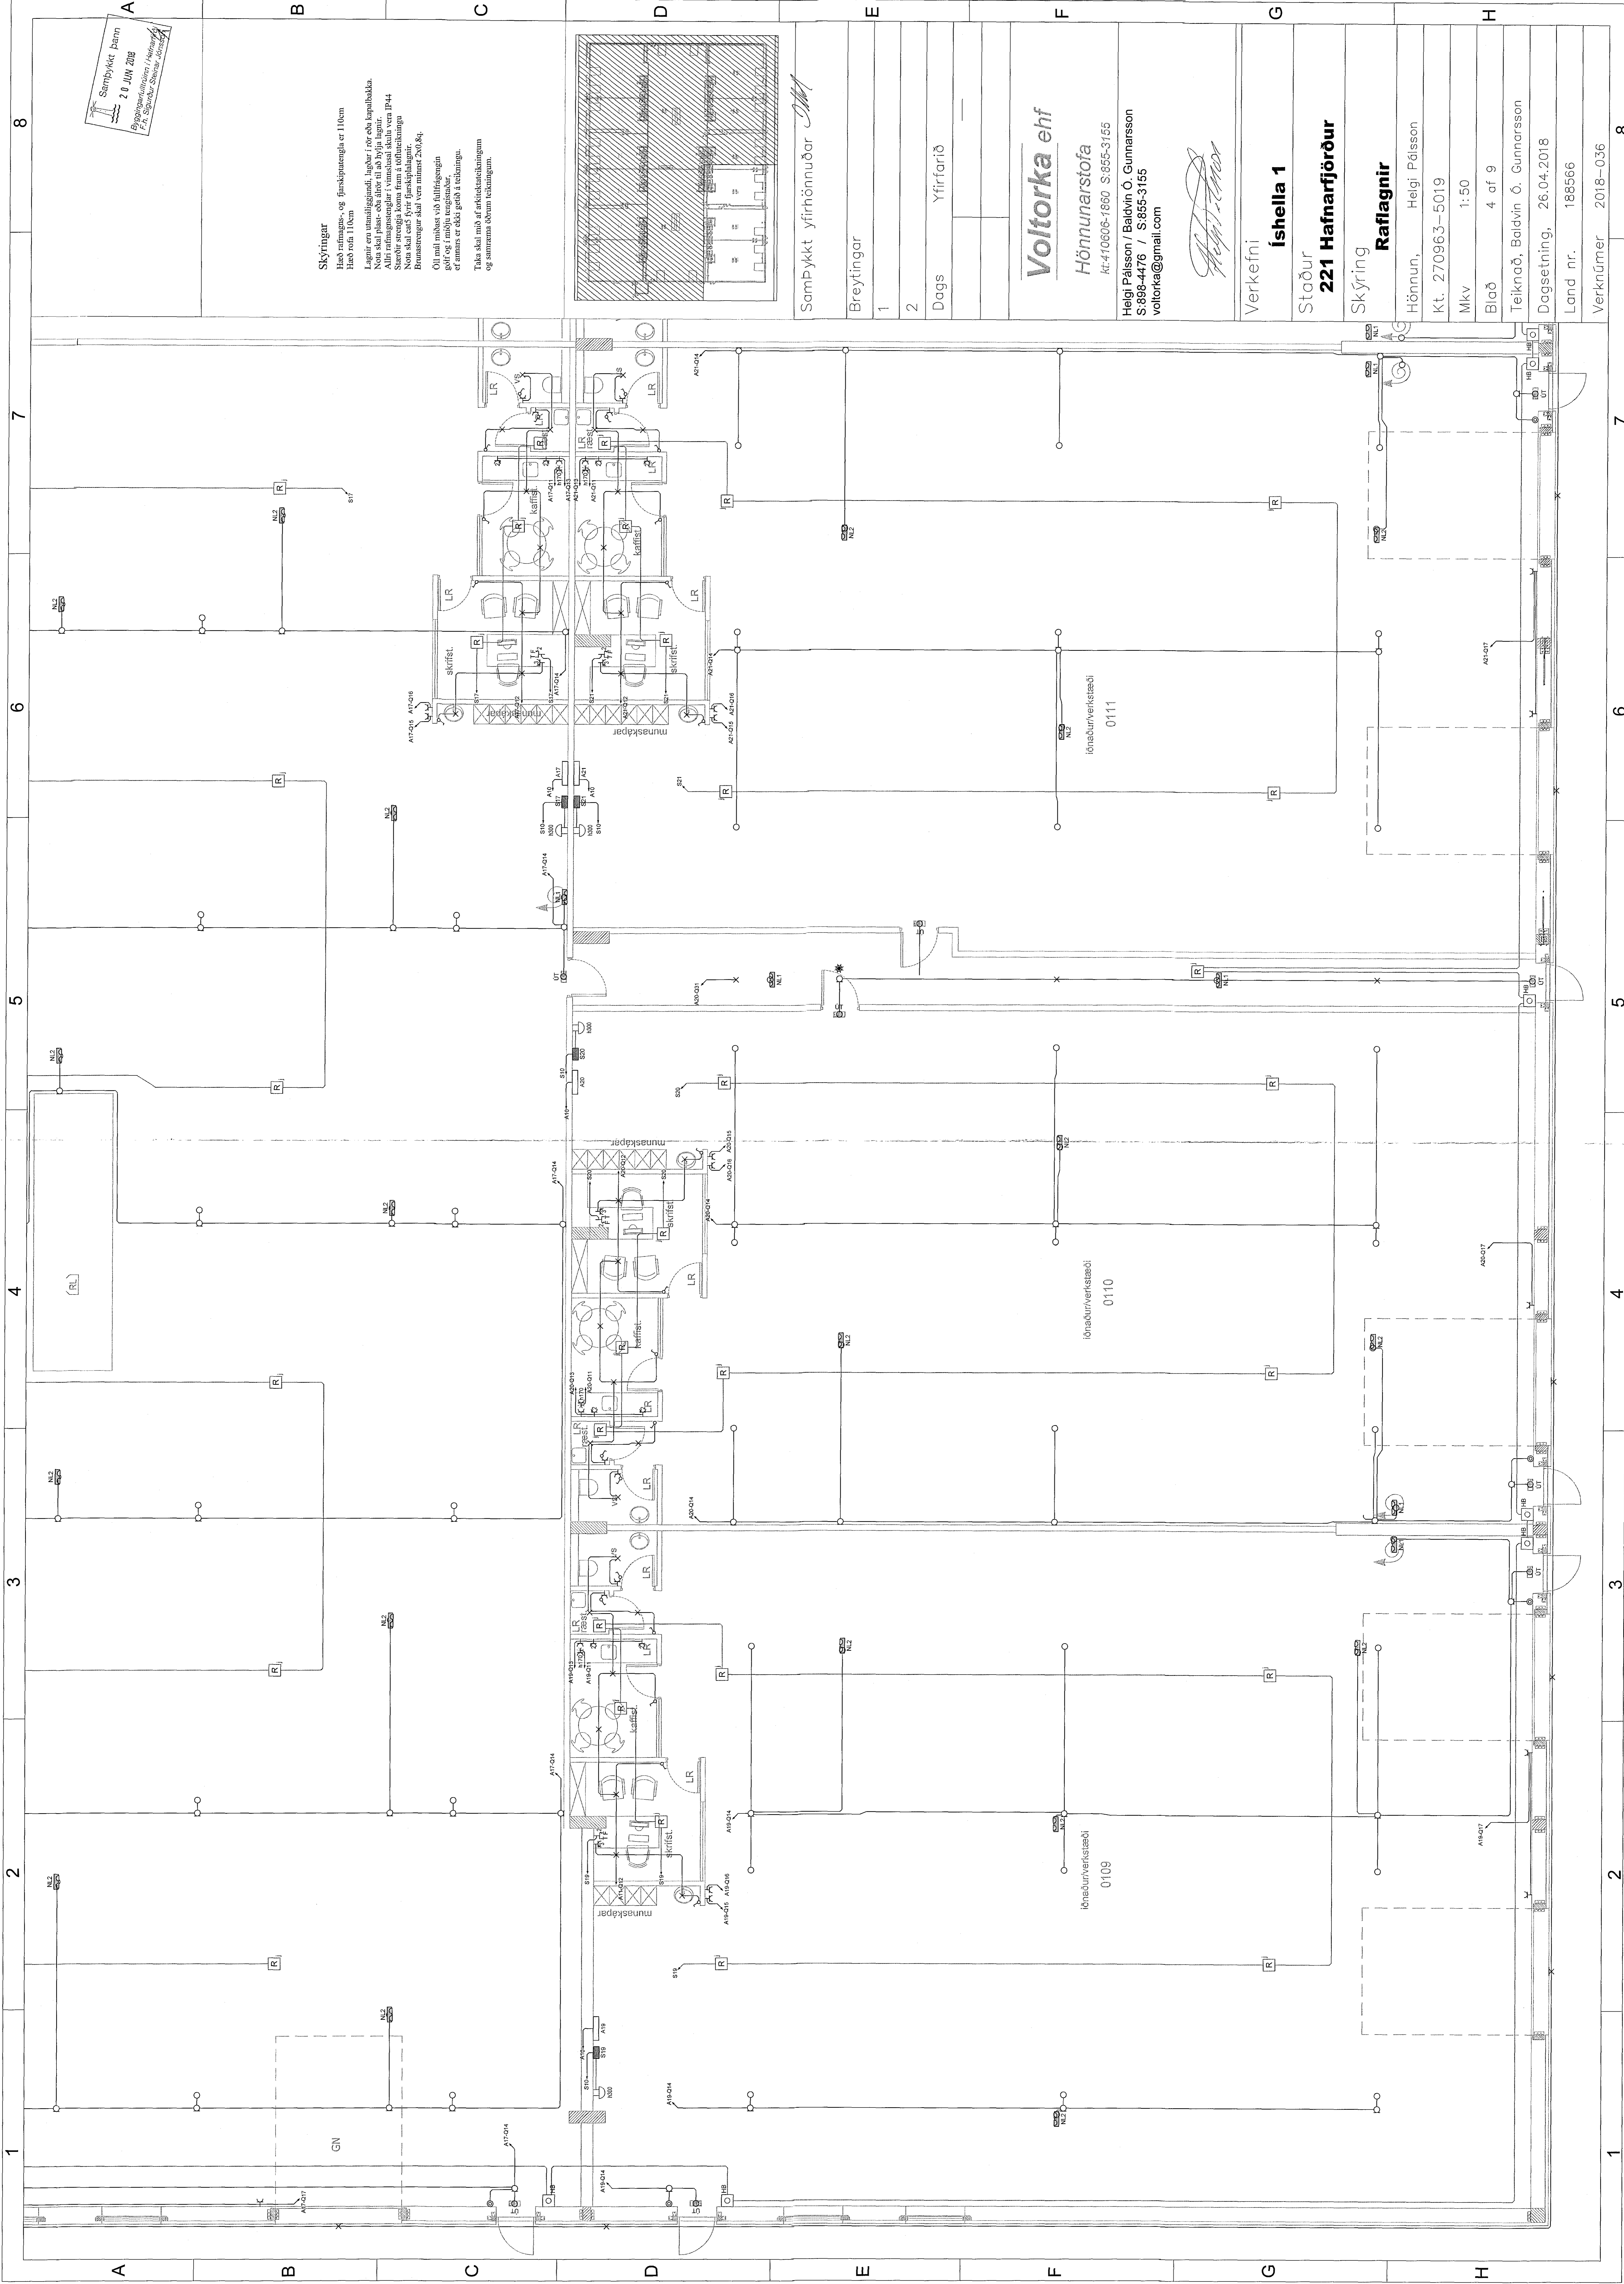

A B C D E F G H

1 2 3 4 5 6 7 8

1 2 3 4 5 6 7 8