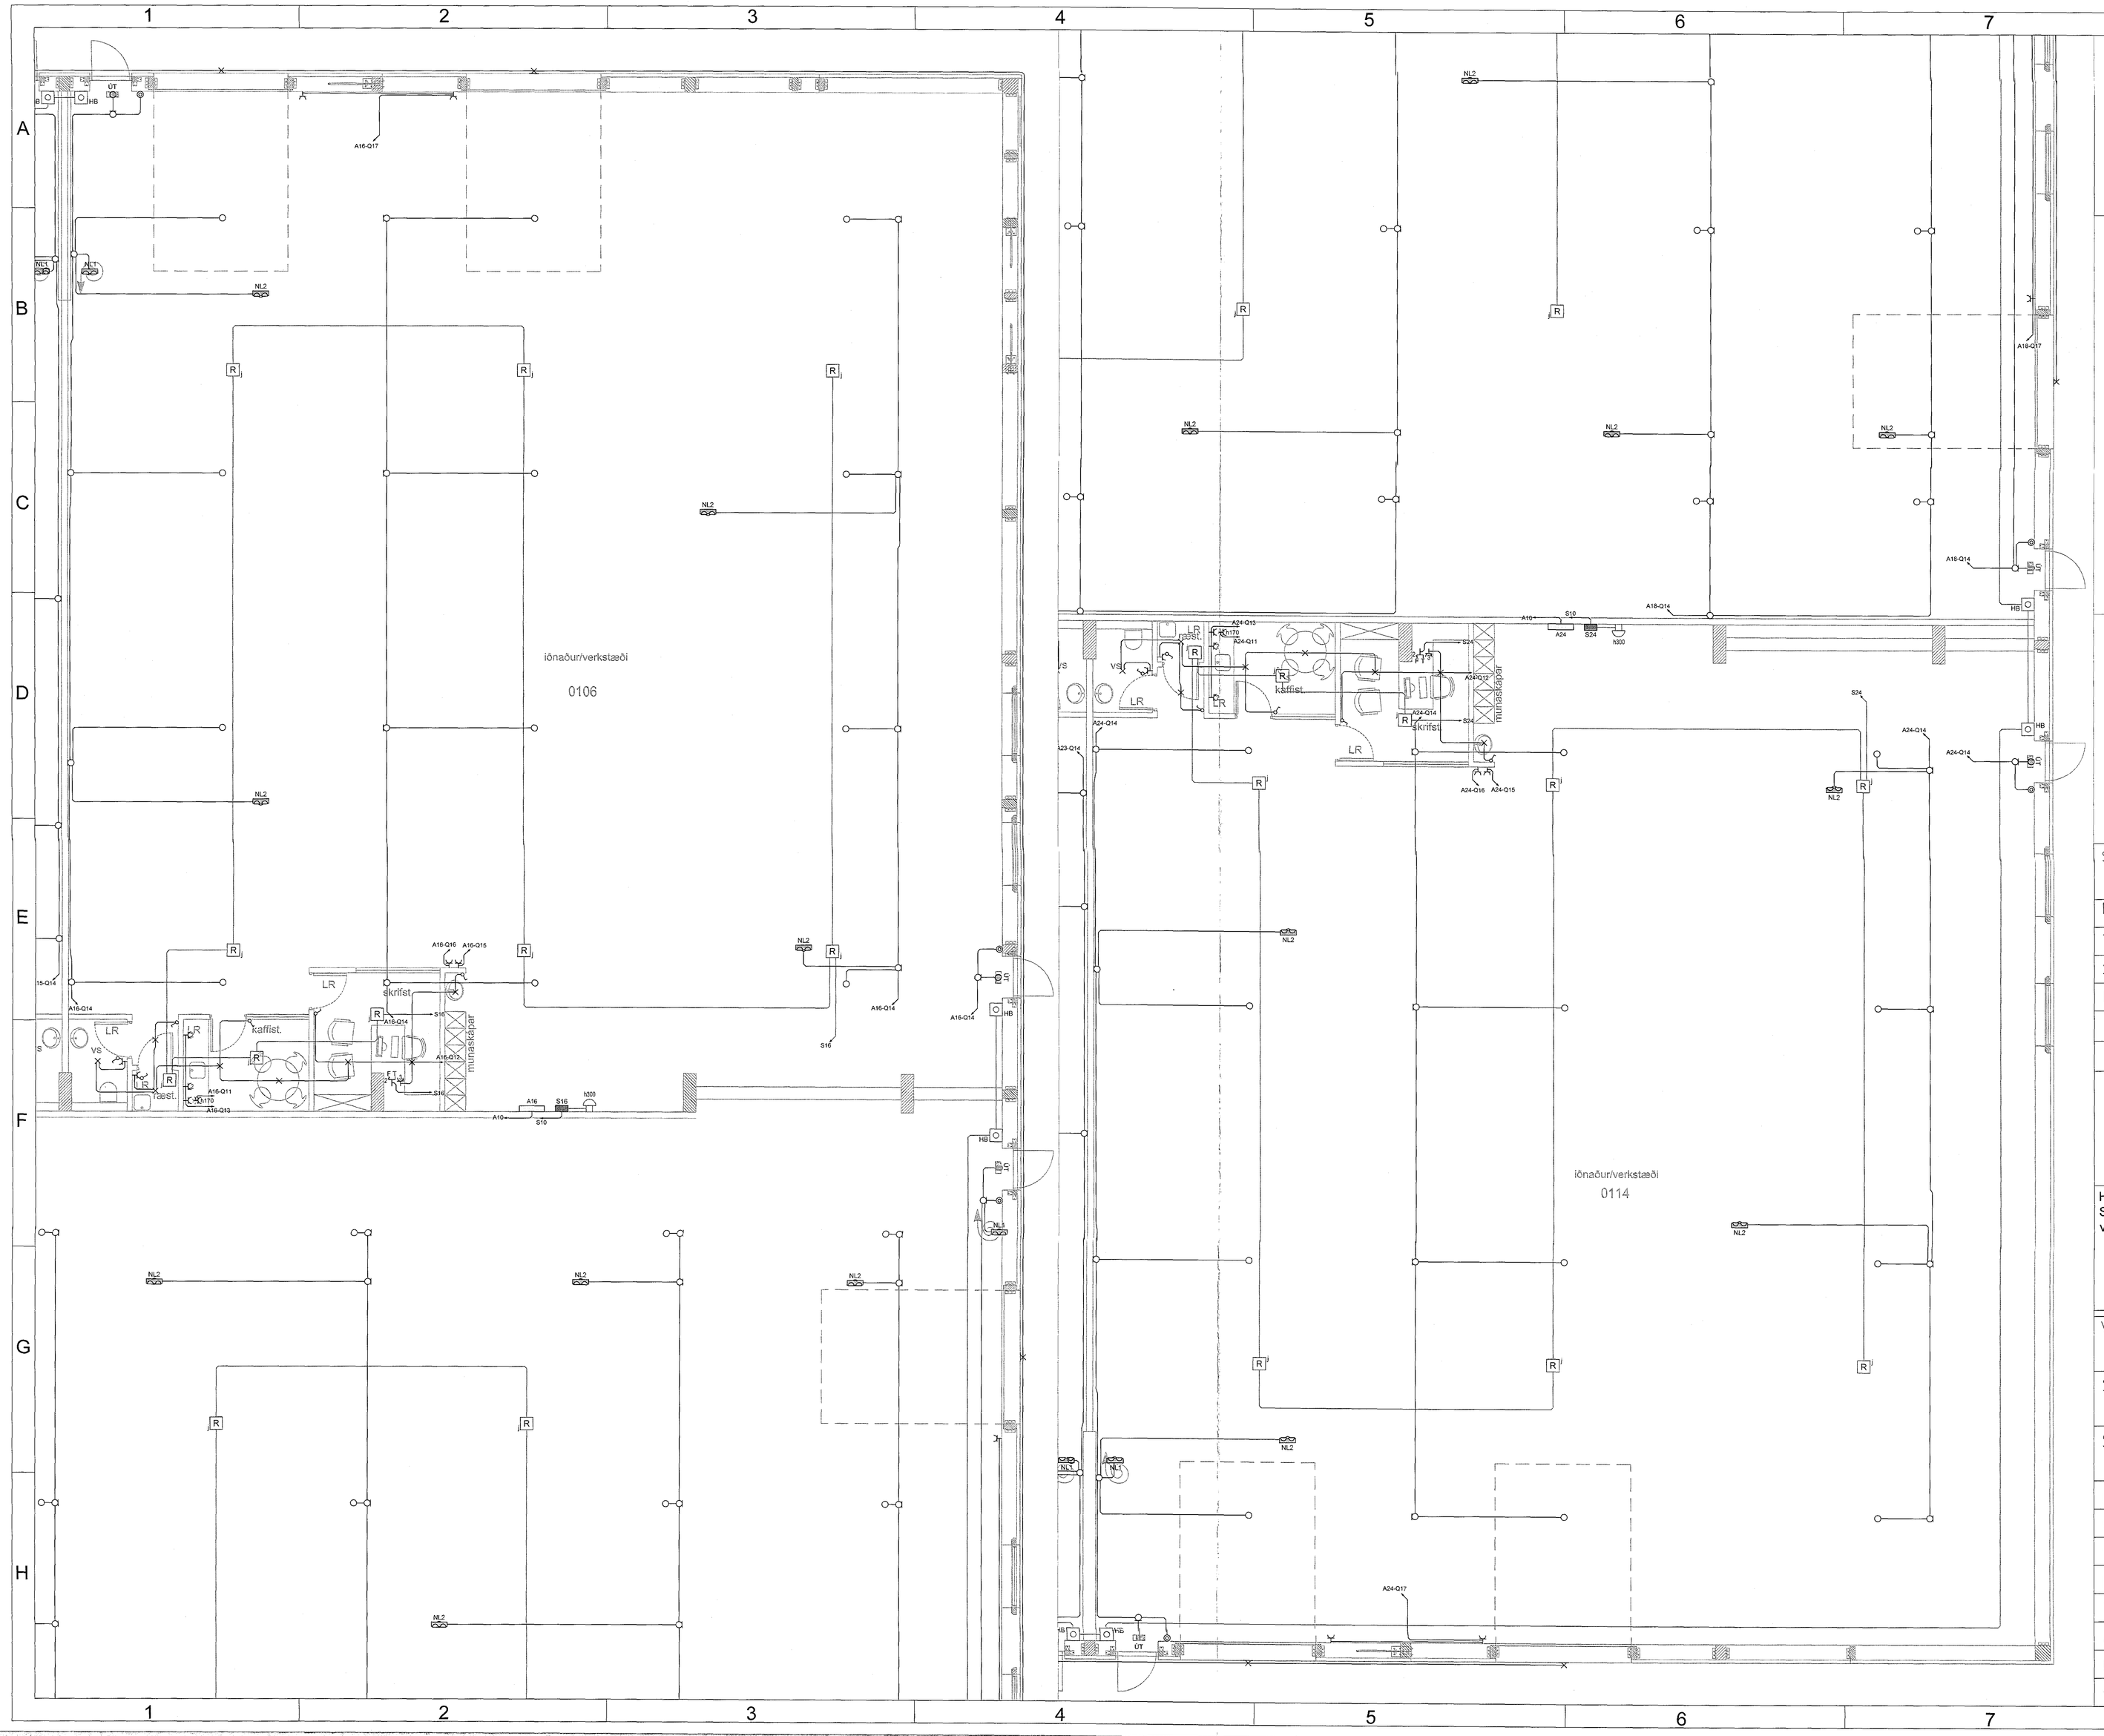

Samþykkt þann
20 JUN 2018
Byggingarfulltrúinn í Hafnarfjörður
F.h. Sigurður Steinar Jónsson

Almennar skýringar á táknum

Tengill, jarðbundinn	Hitanemi
Einpóla rofi	Samskiptatengill
Krónurofi	Loftnetstengill
Samrofi	Dyrasími
Krossrofi	Hátalaratengill
Ljósdoyfir	Kallkerfi
Ibrýstirofi	Ljósleiðaratengill
Hreyfiskynjari	Reykskynjari
Hleðslutengill með USB	Segulgrip
Loftdósfestingidós	Bjalla
Veggdósfestingidós	Tainaborð
Loftljós	Handboði
Veggljós	Brunavörvörunartafla
Jarðtenging	Útstöðbrunavörvörunarkerfis
Netstigi	Reyklosun
Tenglarenna	ÚT-ljós, sílogandi
Lögn að töflu	ÚT-ljós, sílogandi 30m krefjarlægð
Lögn fer upp	Neyðarljós 10x1m i 7m hæð
Lögn fer niður	Neyðarljós 10x10m i 7m hæð
Lögn í gegnum hæð	Innfelt loftljós
Lögn að töflu	Innfelt veggljós
Hreyfiskynjari í lofti	Innfelt útljós IP44

Samþykkt yfirhönnuðar

Breytingar	
1	
2	
Dags	Yfirfarið

Voltorka ehf
Hönnunarstofa
kt:410606-1860 S:855-3155
Helgi Pálsson / Baldvin Ó. Gunnarsson
S:898-4476 / S:855-3155
voltorka@gmail.com

Verkefni
Íshella 1

Staður
221 Hafnarfjörður

Skýring
Raflagnir

Hönnun,	Helgi Pálsson
Kt.	270963-5019
Mkv	1:50
Blað	3 af 9
Teiknað,	Baldvin Ó. Gunnarsson
Dagsetning,	26.04.2018
Land nr.	188566
Verknúmer	2018-036