


Sambýkkt þann
20 JUN 2018

SKÝRINGAR

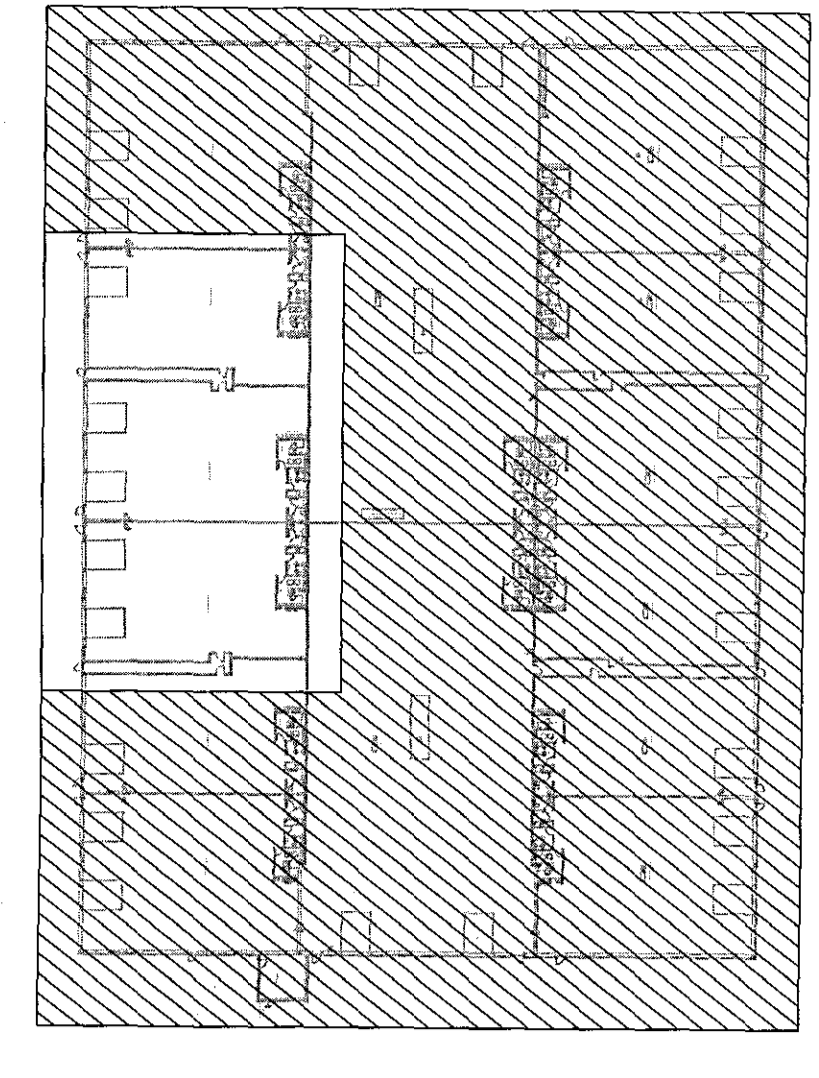

Sambýkkt yfirhönnuðar

Breytingar

1

2

Dags

Yfirfarið

Voltorka ehf
Hönnunarstofa
KÍ-410606-1860 S:855-3155

Helgi Pálsson / Baldvin Ó. Gunnarsson
S:898-4476 / S:855-3155
voltorka@gmail.com

Verkefni

Íshella 1

Staður

221 Hafnarfjörður

Skýring

Raflagnir

Hönnun, Helgi Pálsson

Kt. 270963-5019

Mkv 1:50


Bláð 2 af 9

Teiknað, Baldvin Ó. Gunnarsson

Dagsetning, 26.04.2018

Land nr. 188566

Verknúmer 2018-036

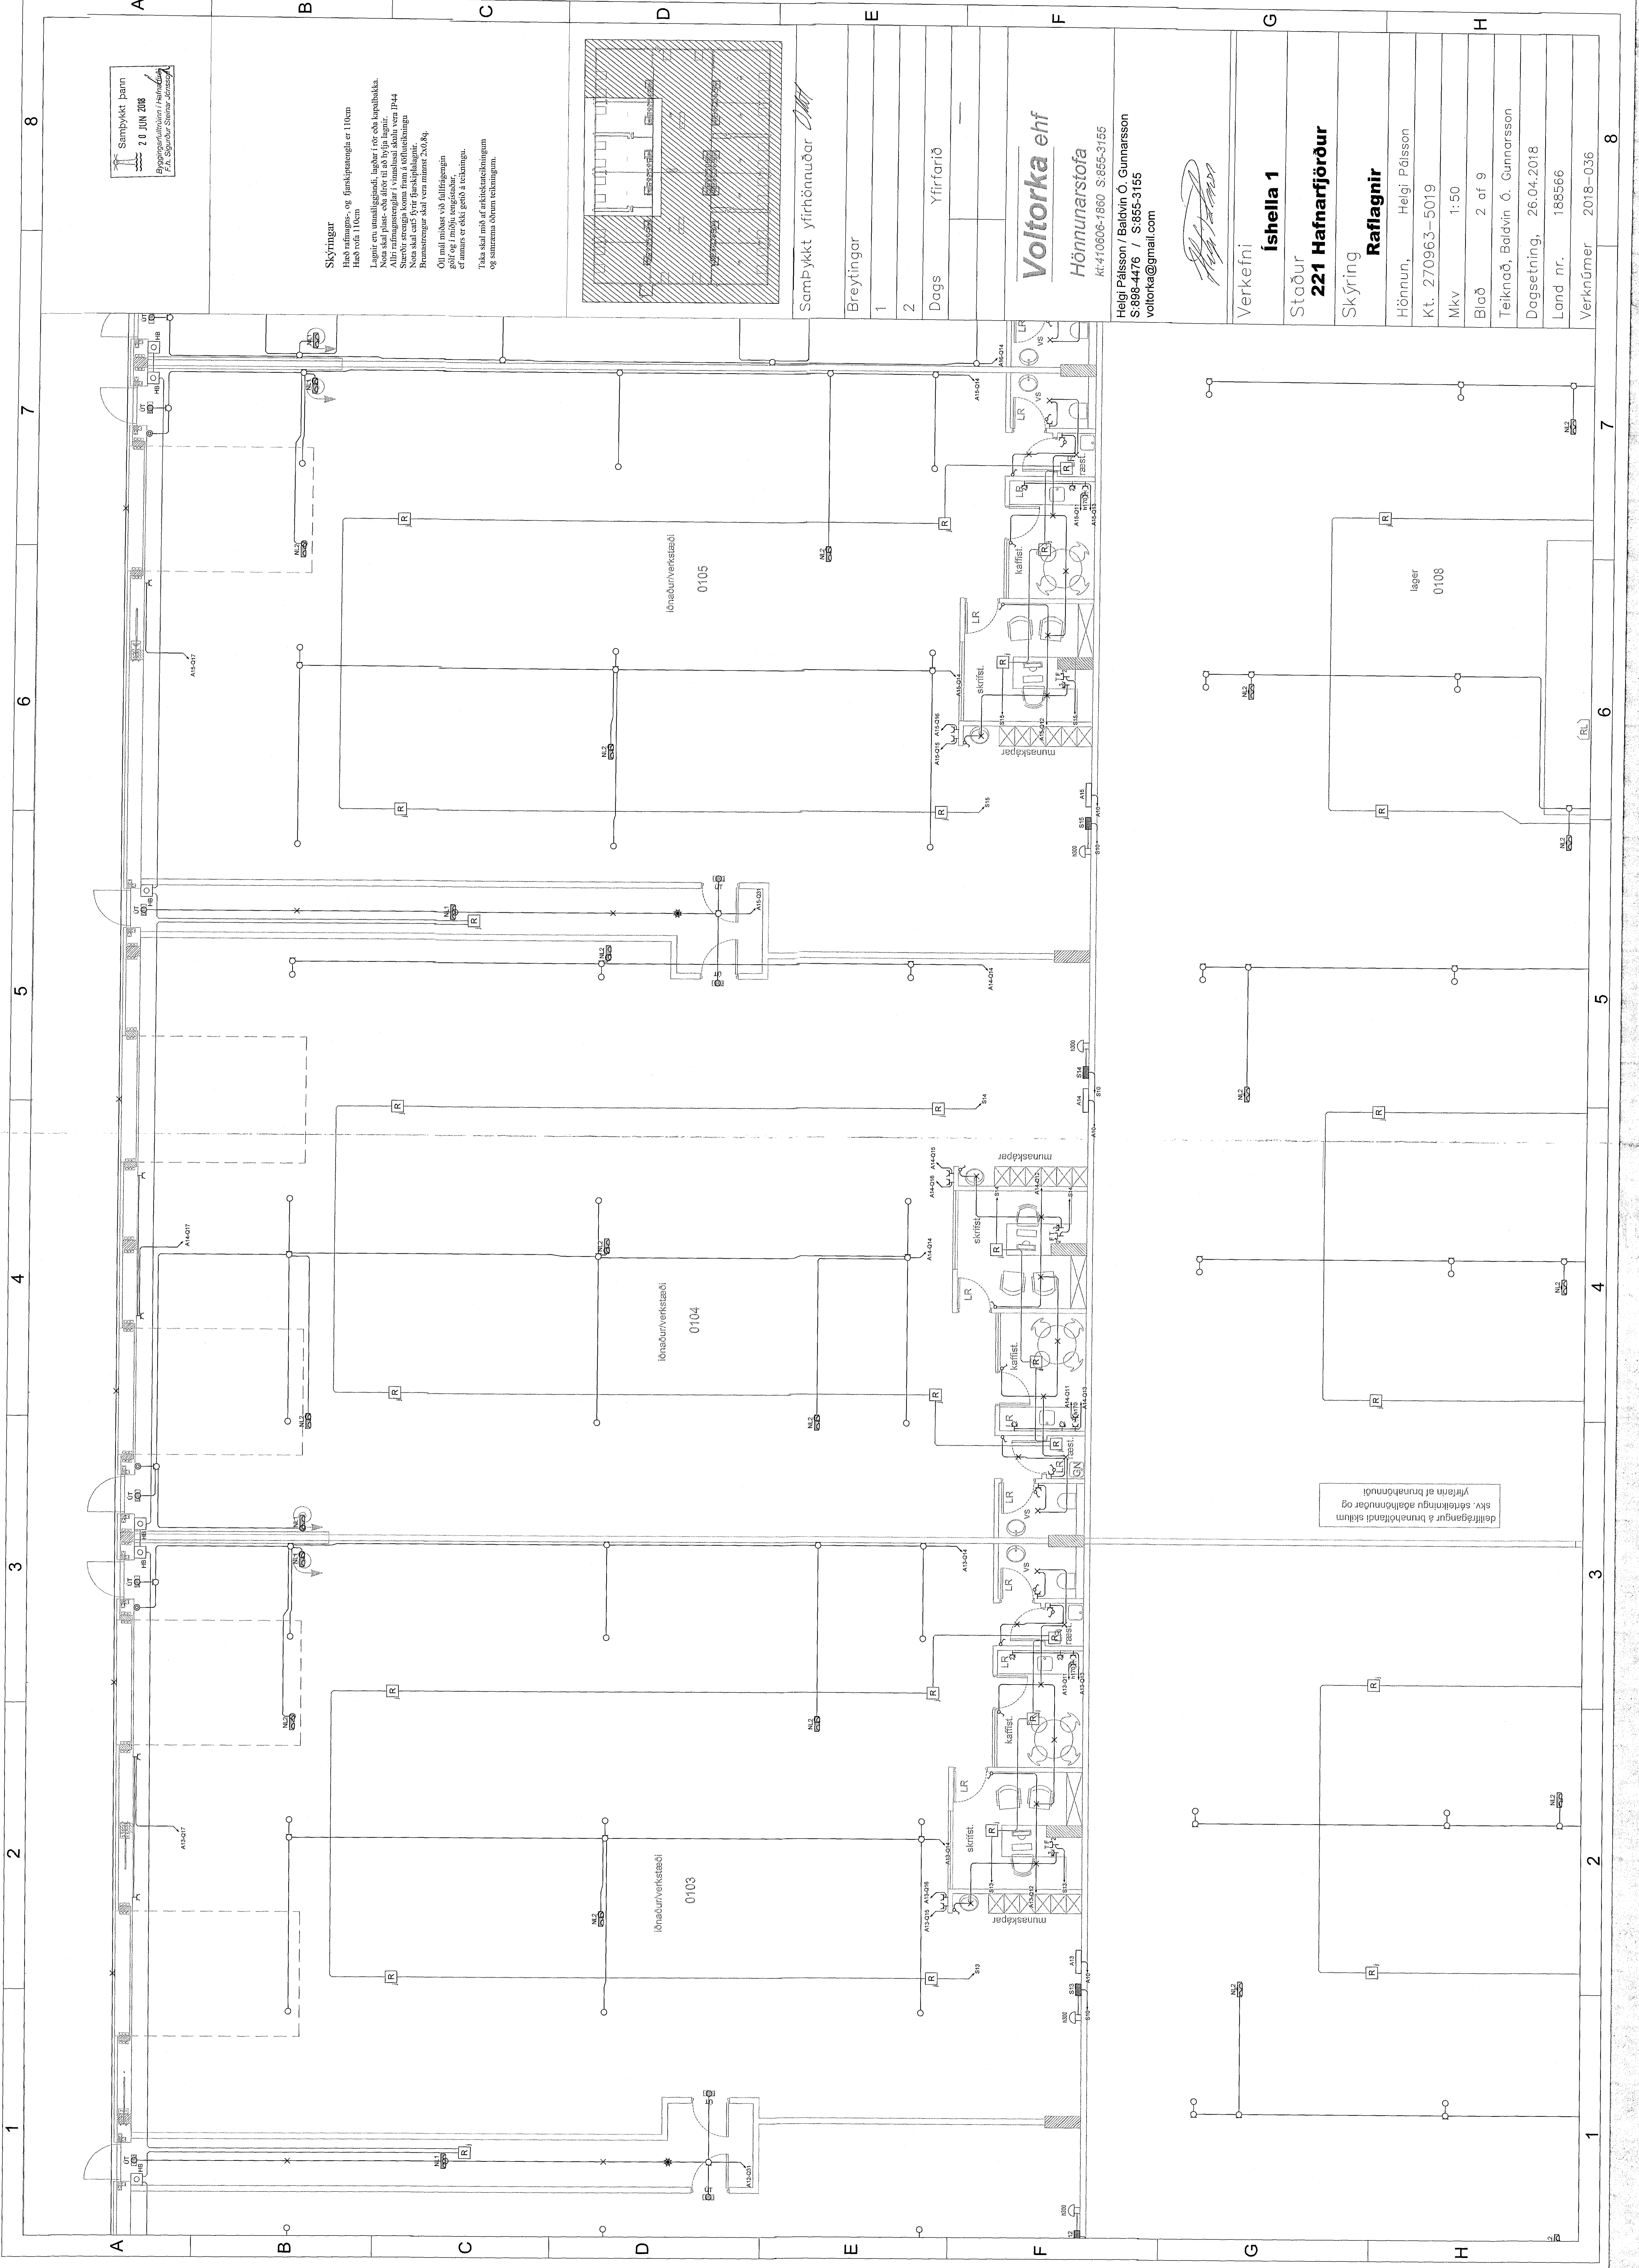


1 2 3 4 5 6 7 8

A B C D E F G H