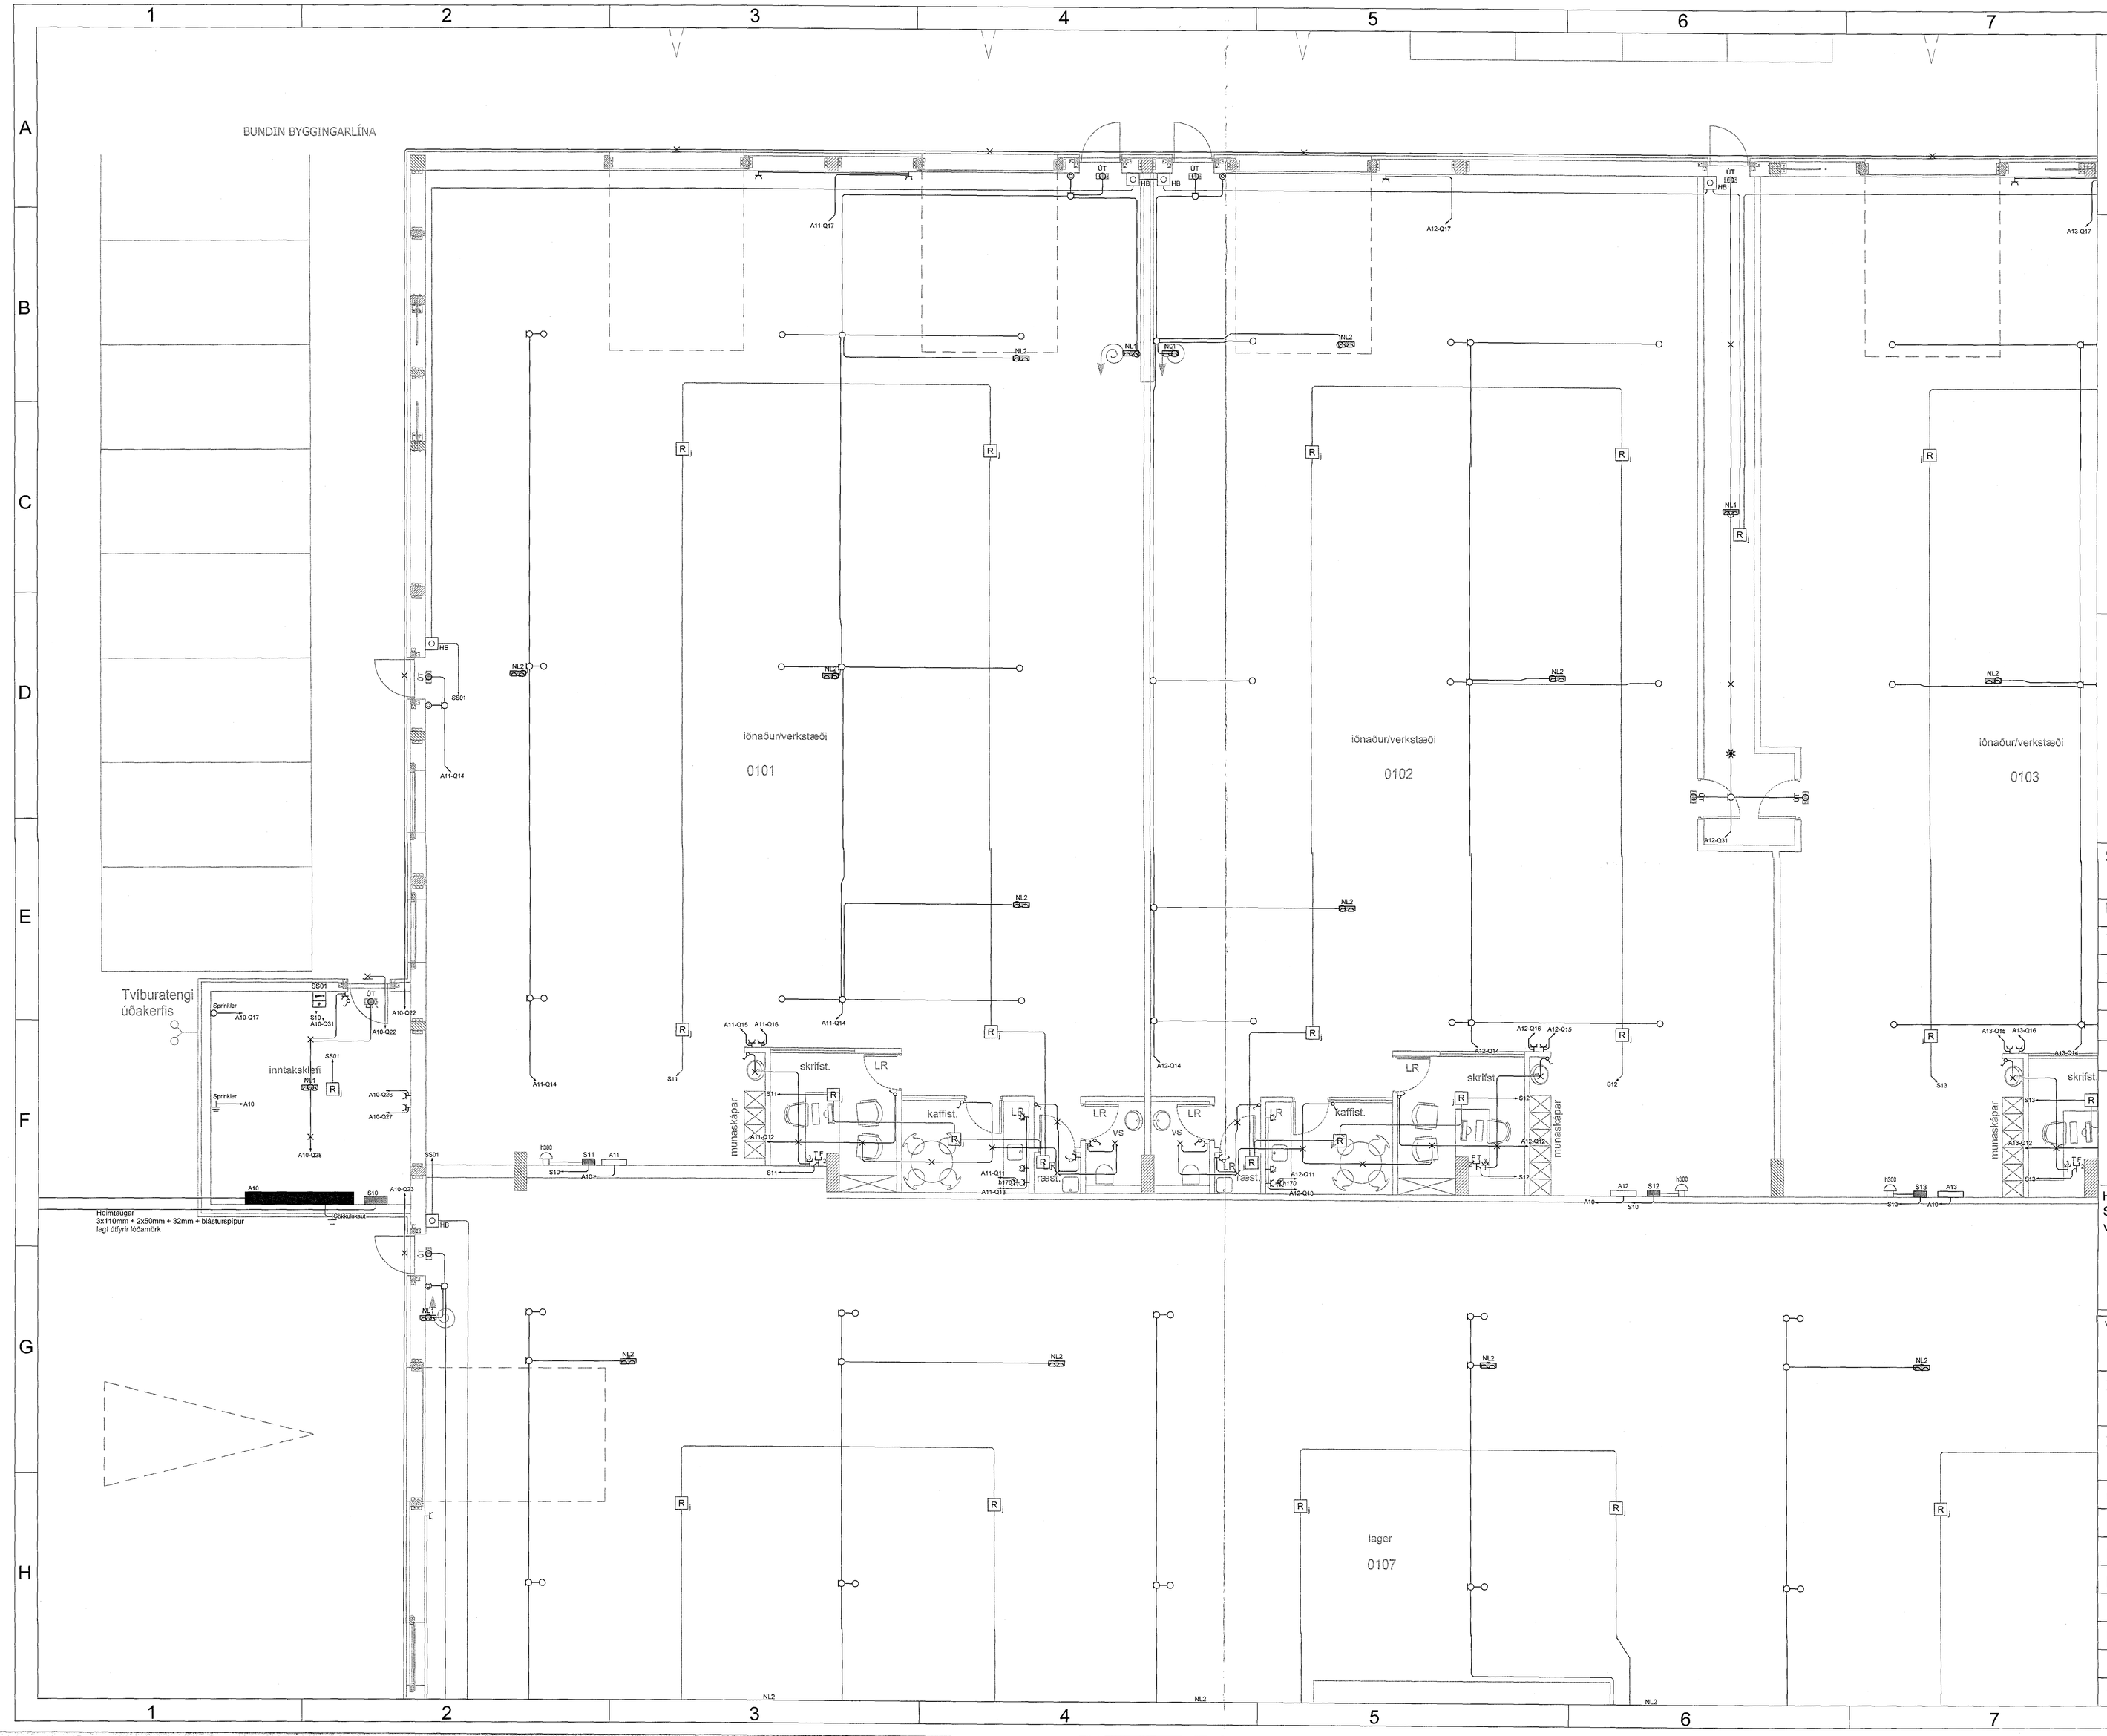

Almennar skýringar á táknum

Tengill, jarðbundinn fjöldi	Hitanemi
Einpóla rofi	Samskiptatengill fjöldi
Krónurofi	Loftnetstengill
Samrofi	Dyrasími
Krossrofi	Hátalaratengill
Ljósdeyfir	Kallkerfi
Þrýstirofi	Ljósleiðaratengill
Hreyfiskynjari	Reykskynjari
Hleðslutengill með USB	Segulgrip
Loftdós/tengidós	Bjalla
Veggdós/tengidós	Talnaborð
Loftljós	Handbodi
Veggljós	Brunavíðvörunartafla
Jarðtenging	Útstöðbrunavíðvörunarkerfis
Nettigi	Reyklosun
Tenglarenna	ÚT-ljós, sílogandi
Lögn að töflu	ÚT-ljós, sílogandi 30m lesljartaegð
Lögn fer upp	Neyðarljós 10x1m í 7m hæð
Lögn fer niður	Neyðarljós 10x10m í 7m hæð
Lögn í þegnum hæð	Innfelt loftljós
Lögn að töflu	Innfelt veggljós
Hreyfiskynjari í lofti	Innfelt útiljós IP44

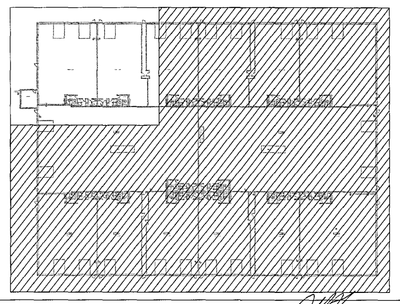

Samþykkt yfirhönnuðar

Breytingar	
1	
2	
Dags	Yfirfarið

Voltorka ehf
Hönnunarstofa
kt:410606-1860 S:855-3155
Helgi Pálsson / Baldvin Ó. Gunnarsson
S:898-4476 / S:855-3155
voltorka@gmail.com

Verkefni
Íshella 1

Staður
221 Hafnarfjörður

Skýring
Raflagnir

Hönnun,	Helgi Pálsson
Kt.	270963-5019
Mkv	1:50
Blað	1 af 9
Teiknað,	Baldvin Ó. Gunnarsson
Dagsetning,	26.04.2018
Land nr.	188566
Verknúmer	2018-036