


Samþykkt þann
06 JUL 2018
Byggingarfulltrúinn í Hafnarfirði
F.h. Sigurður Steinar Jónsson

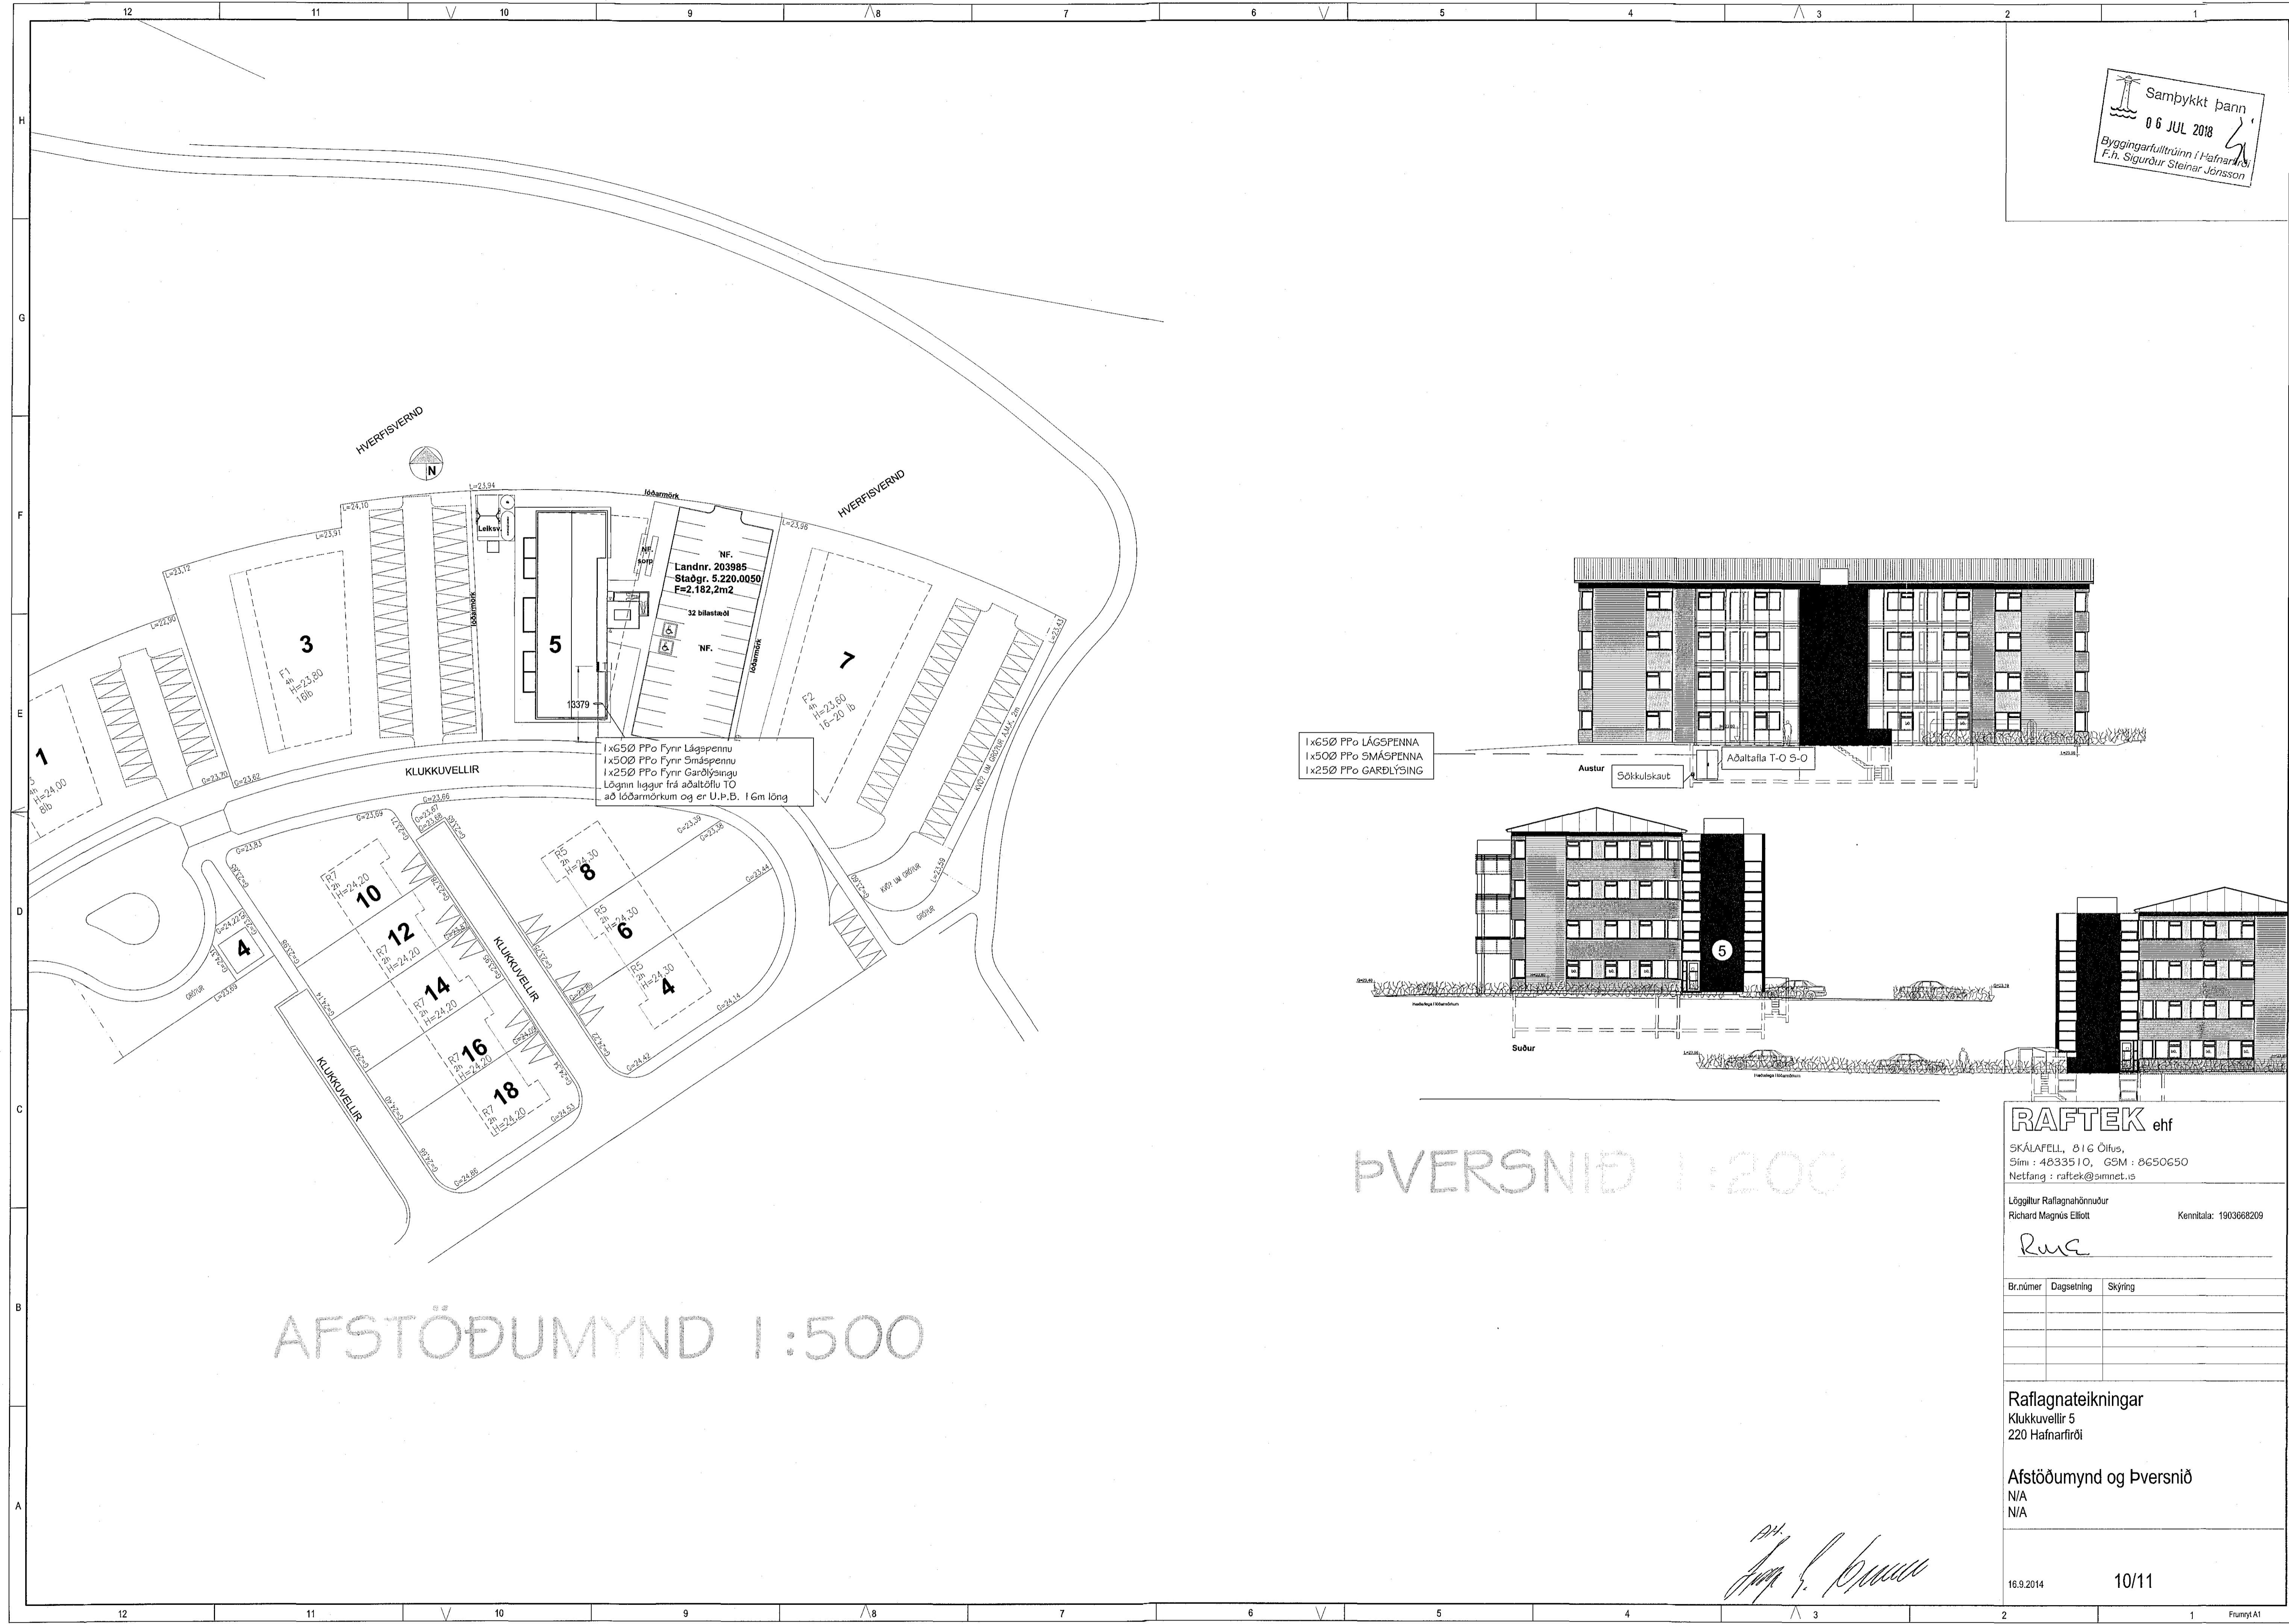

1x650 FPo Fyrir Lágspenna
1x500 FPo Fyrir Smáspenna
1x250 FPo Fyrir Gardlýsingu
Lagnir liggja frá aðalstofu T0
að lóðarmörkum og er U.P.B. 1 Gm löng

1x650 FPo LÁGSPENNA
1x500 FPo SMÁSPENNA
1x250 FPo GARDLÝSING

AFSTÖÐUMYND 1:500

ÞVERSNID 1:200

RAFTEK ehf
SKÁLAFELL, 816 Ófús,
Sími : 4833510, GSM : 8650650
Netfang : raftek@simnet.is

Lögblitar Rafagnahönnuður
Richard Magnús Elliott Kennitala: 1903668209

Ruc

Br.úmer	Dagsetning	Skýring

Raflagnateikningar
Klukkuvellir 5
220 Hafnarfröl

Afstöðumynd og þversnið
N/A
N/A

10/11
[Signature]