


Samþykkt þann
10 JUL 2018
Byggingarfulltrúinn í Hafnarfirði
F.h. Sigurður Steinar Jónsson

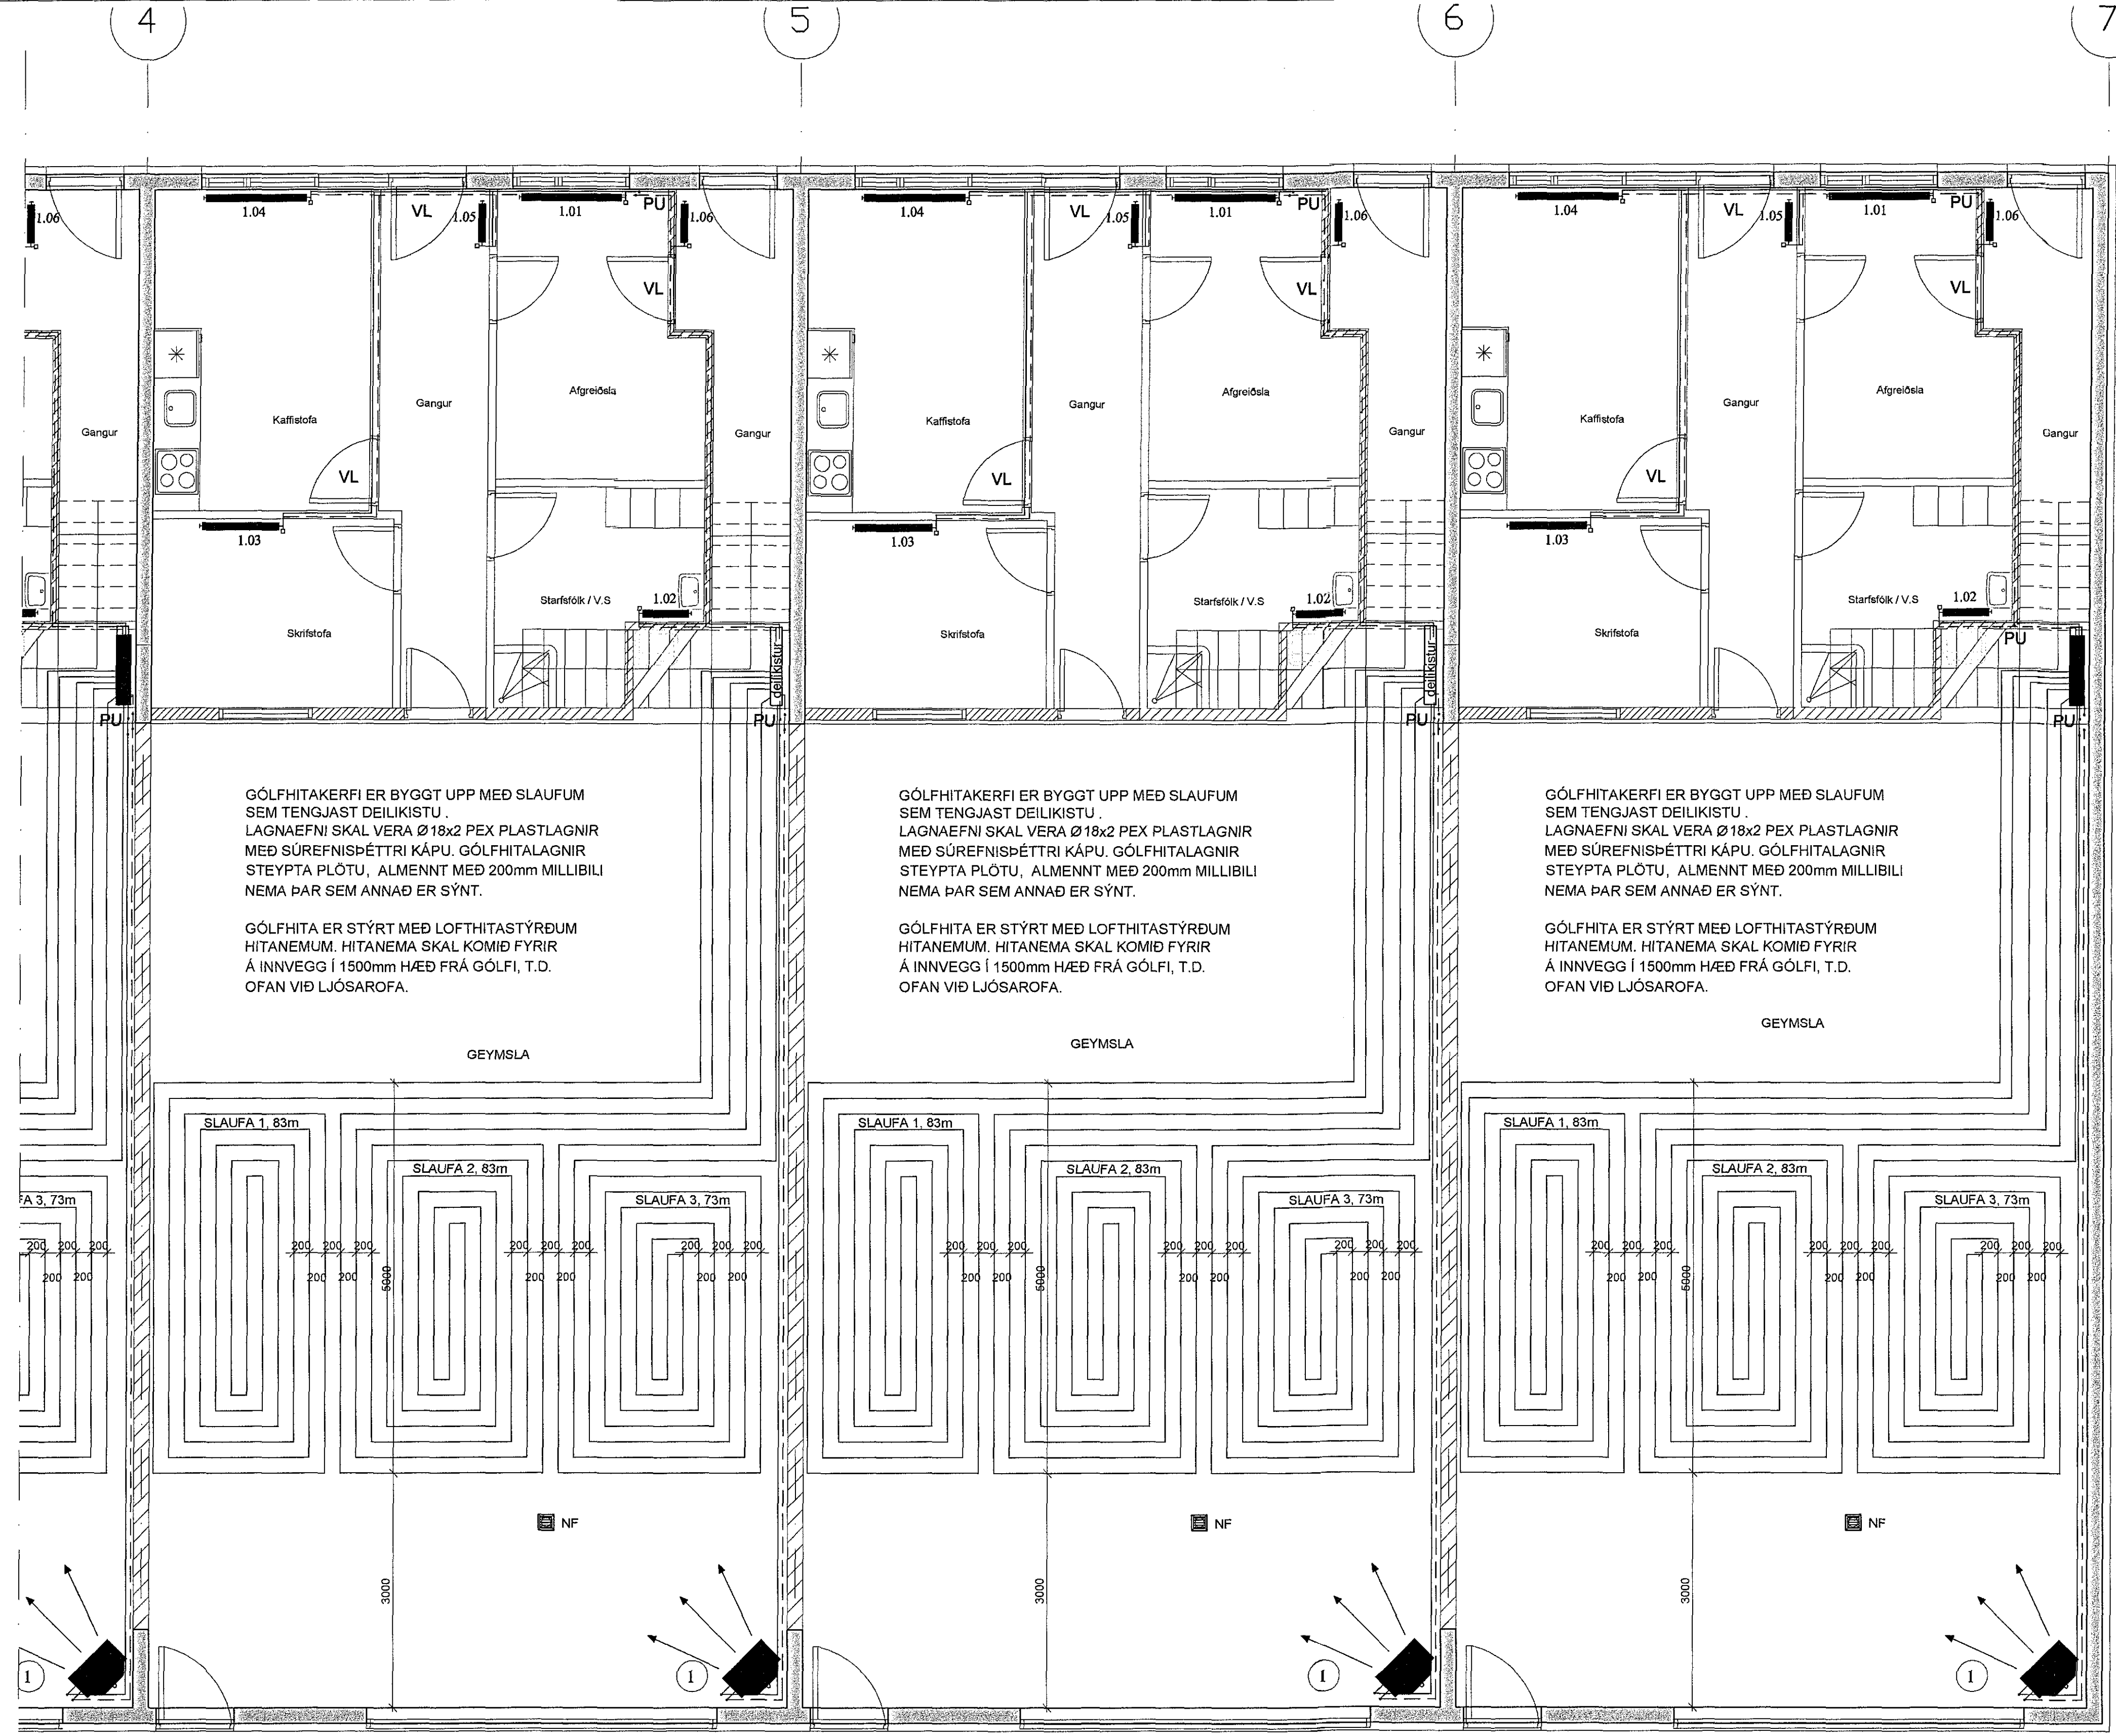

TAFLA YFIR GÓLFGEISLA, FRAMRÁSARHITI 42°C




SLAUFA NR.	LÁMARKS AFKÖST W	MESTA LENGD M	STAÐSETNING	ATHUGASEMDIR
1	1.411	83		
2	1.411	83		
3	1.241	73		
Samtals:		4.063		

OFNATAFLA dT = 40°C

VERK:

OFN	LENGD MEST (MM)	HÆÐ MEST (MM)	TENG. A B C D	LOKI	STILL.	AFKÖST MINNST (W)	ATHUGASEMDIR	VALINN OFN	AFKÖST (W)
1.01	1300	500				960			
1.02	600	500				430			
1.03	1300	500				920			
1.04	1000	500				600			
1.05	500	500				300			
1.06	500	500				300			
1						15000	Hitrabúsaari		
2.01	400	500				230			
2.02	1300	500				970			
2.03	1300	500				440			
2.04	1300	500				910			

HEILDARAFKÖST: 21280 W
 R = SJÁLFRVIRKUR VATNSHITASTYRÐUR BAKRÁSARLOKI
 T = SJÁLFRVIRKUR LOFTHITASTYRÐUR FRAMRÁSARLOKI
 TF = SJÁLFRVIRKUR LOFTHITASTYRÐUR FRAMRÁSARLOKI MEÐ FJARNEMA LOFTSKRÚFA, STILLITÉ OG SJÁLFRVIRKUR LOKI SKV. OFNATÓFLU FYLGI HVERJUM OFNI

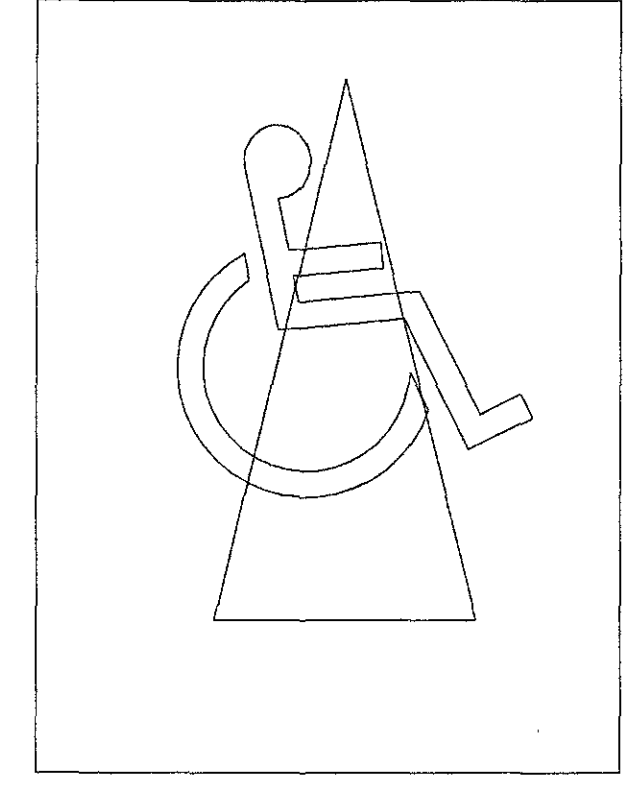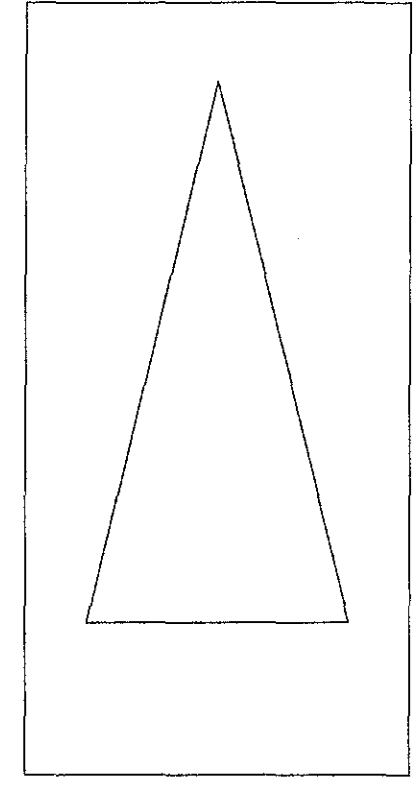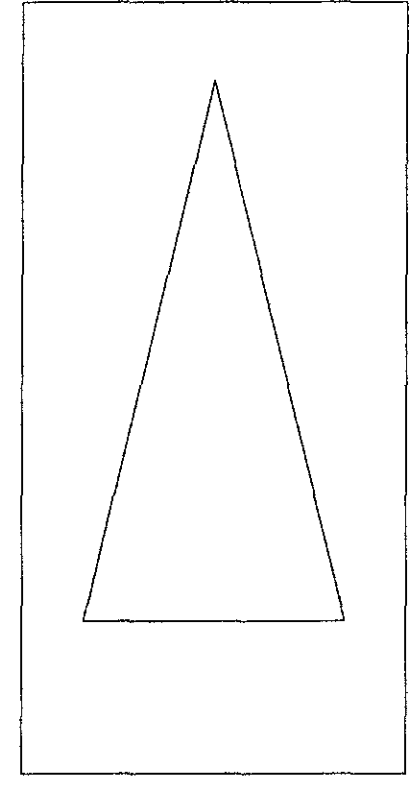

A 7.07.18 | GÓLFHITI BÆTIST VIÐ | H.Á.
 Verkfræðistofa Hauks Ásgeirssonar e.h.f.
 Brautarholt 10-14, 105 Reykjavík
VHÁ
 Sími: 534-8815 897-8132
 e-mail: haukur@vha.is
 www.vha.is
 Kennitala: 560600-3050

Hannað H.Á. Teiknað JSS Samþykkt: *[Signature]* Kennitala 110383-5339

SUÐURHELLA 5
 HAFNARFIRÐI
 LAGNIR
 GRUNNMYND HITALAGNA 1. HÆÐ
 OFNASKRÁ

Mkv. 1:50 Teikn. nr. 3-1.1A Verk nr. 15 023

Áritun samþreyingarhönnuðar / hönnunarsjórnar: Útgáfa / Daga: B OKT. 16