



Samþykkt þann
02 JUL 2018
Byggingarfulltrúinn í Hafnarfirði
F.h. Sigurður Steinar Jónsson

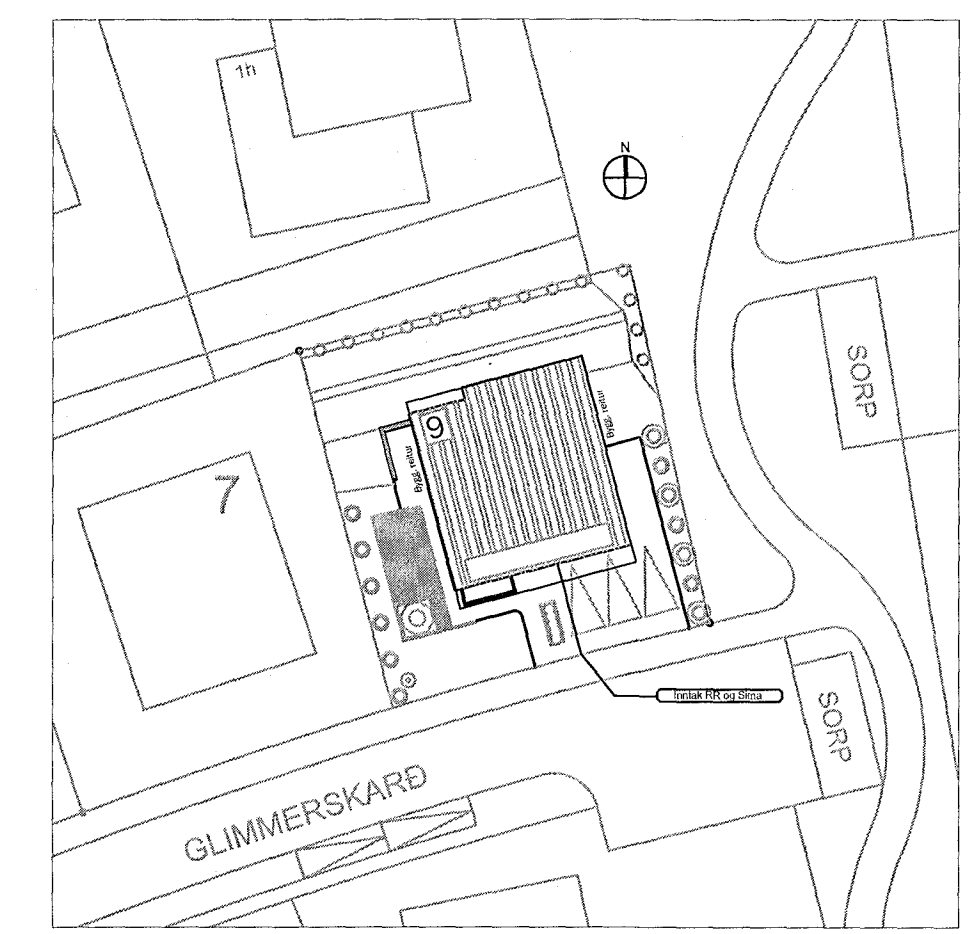


Mvk 1:500

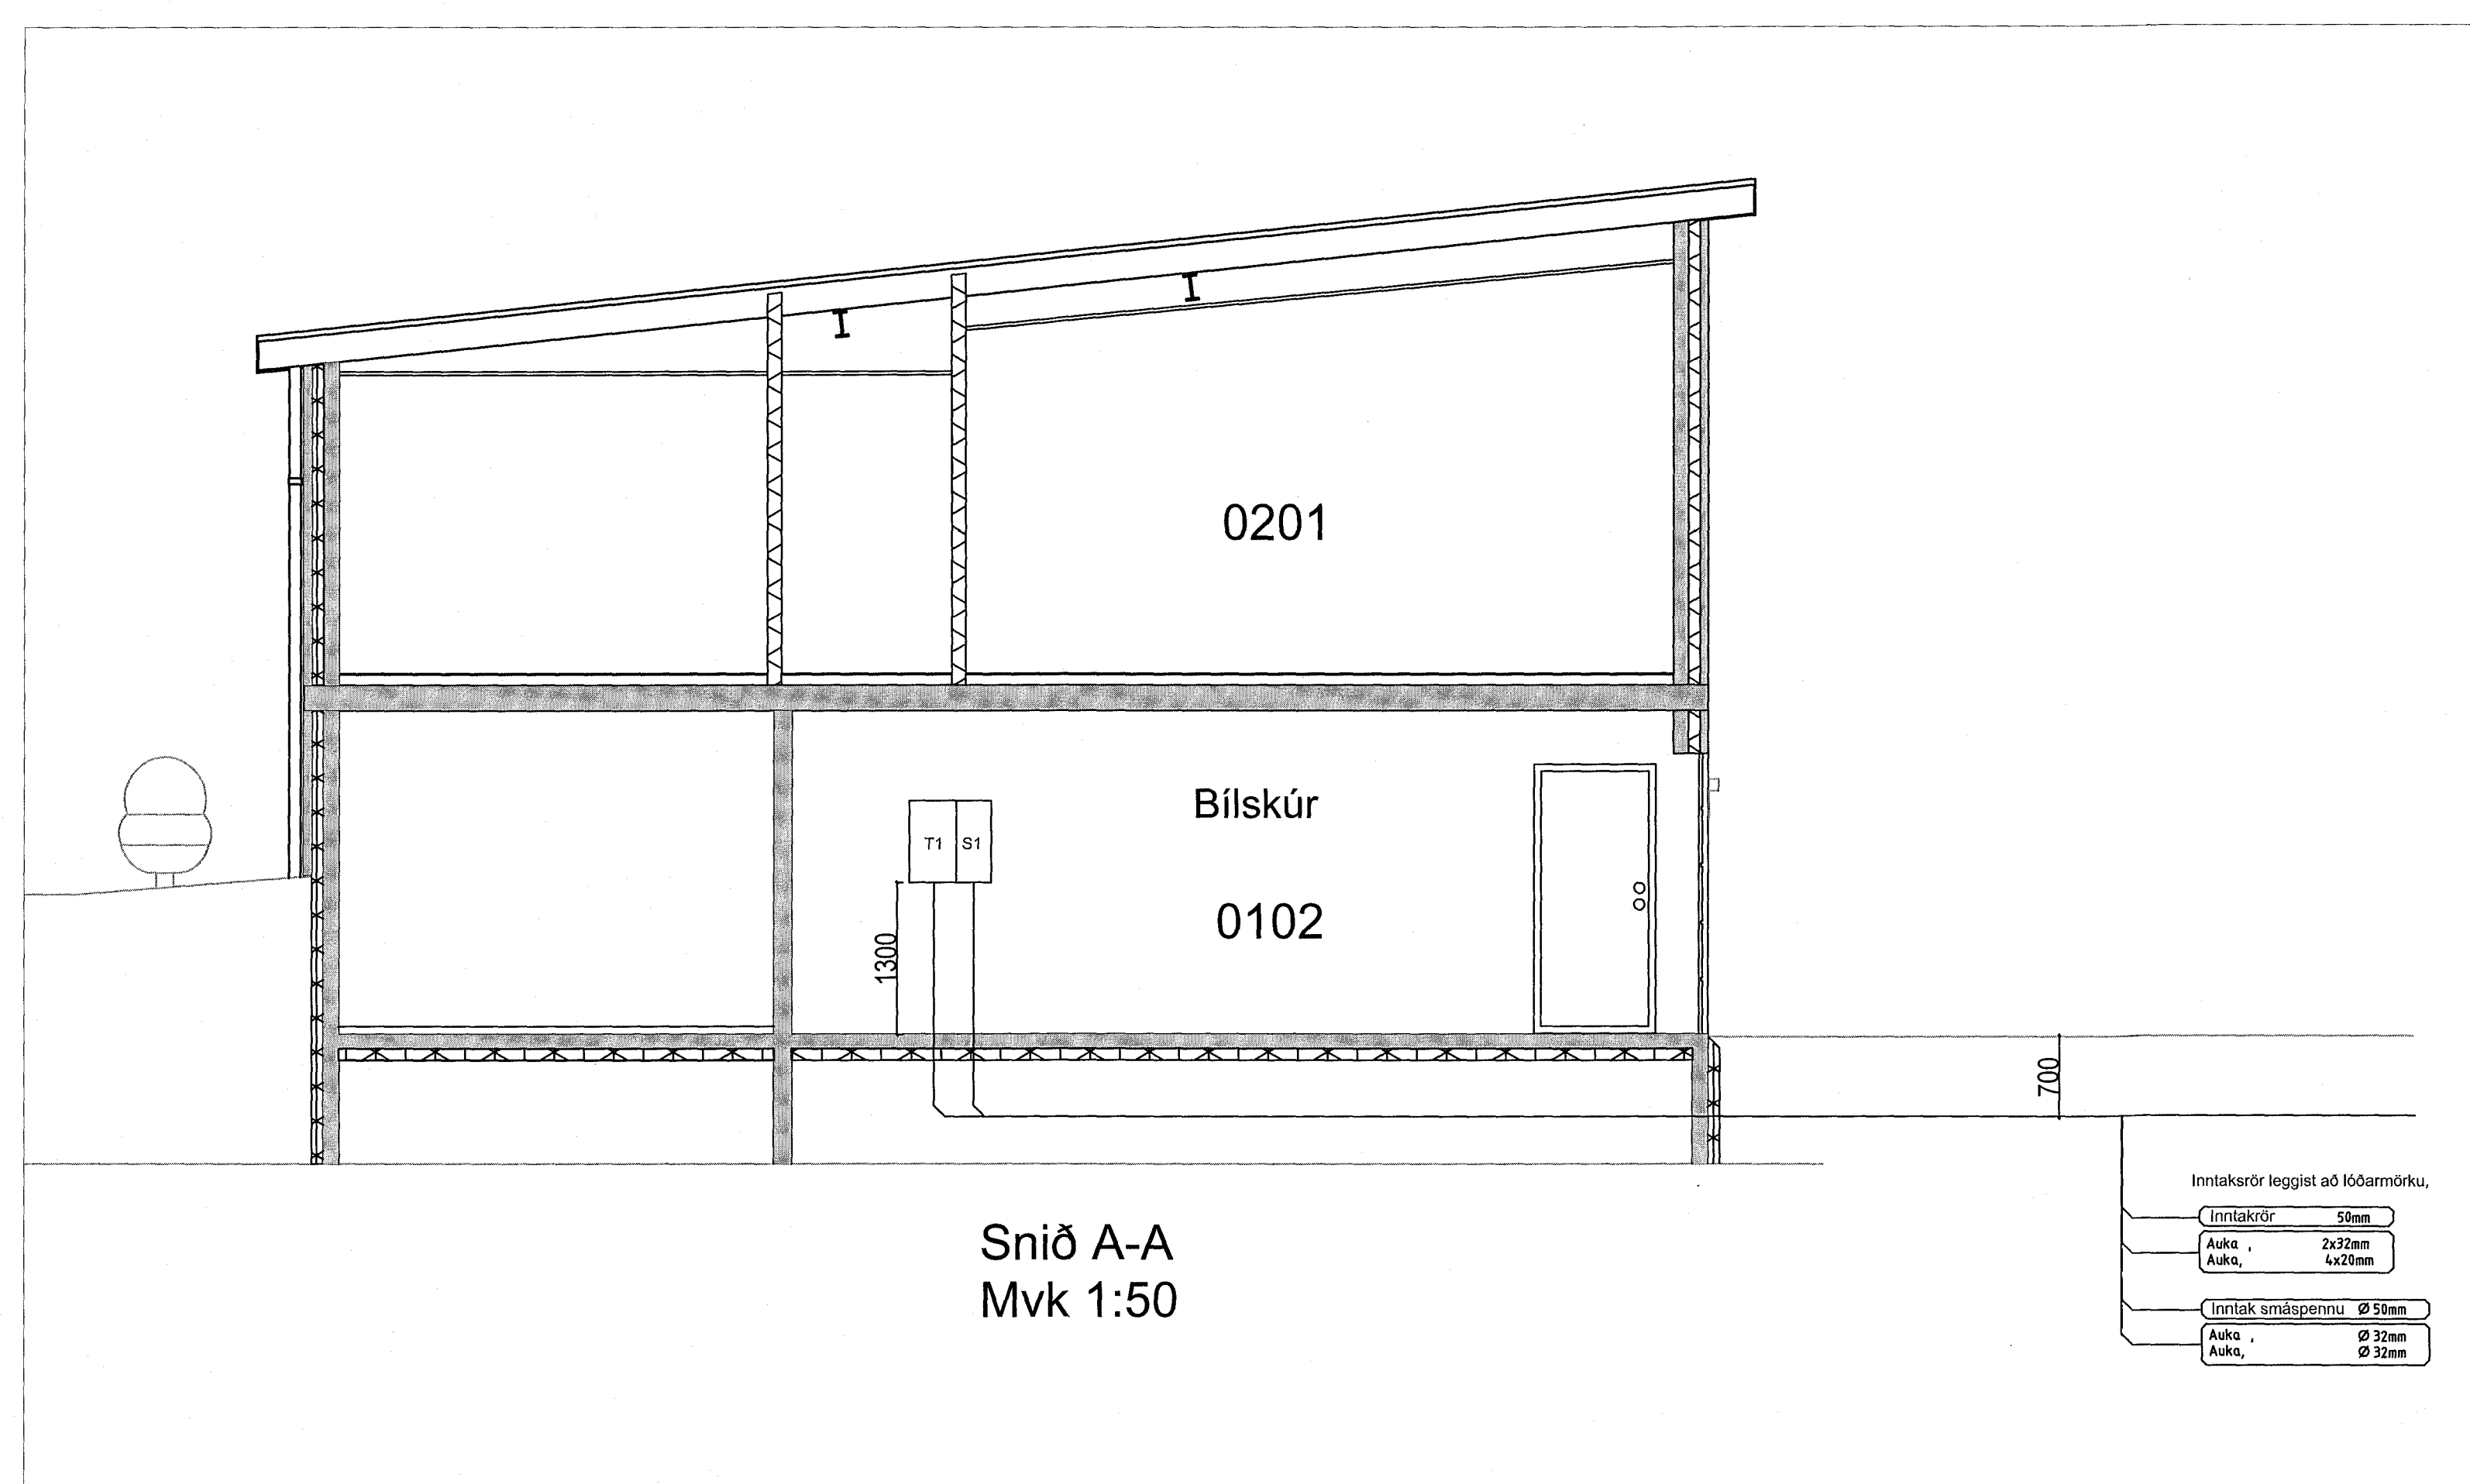

Snið A-A
Mvk 1:50

- Inntakarör leggjast að lóðarmörku.
- Inntakrör 50mm
 - Auka 2x70mm
 - Auka 4x20mm
 - Inntak smáspennu Ø 50mm
 - Auka Ø 22mm
 - Auka Ø 32mm

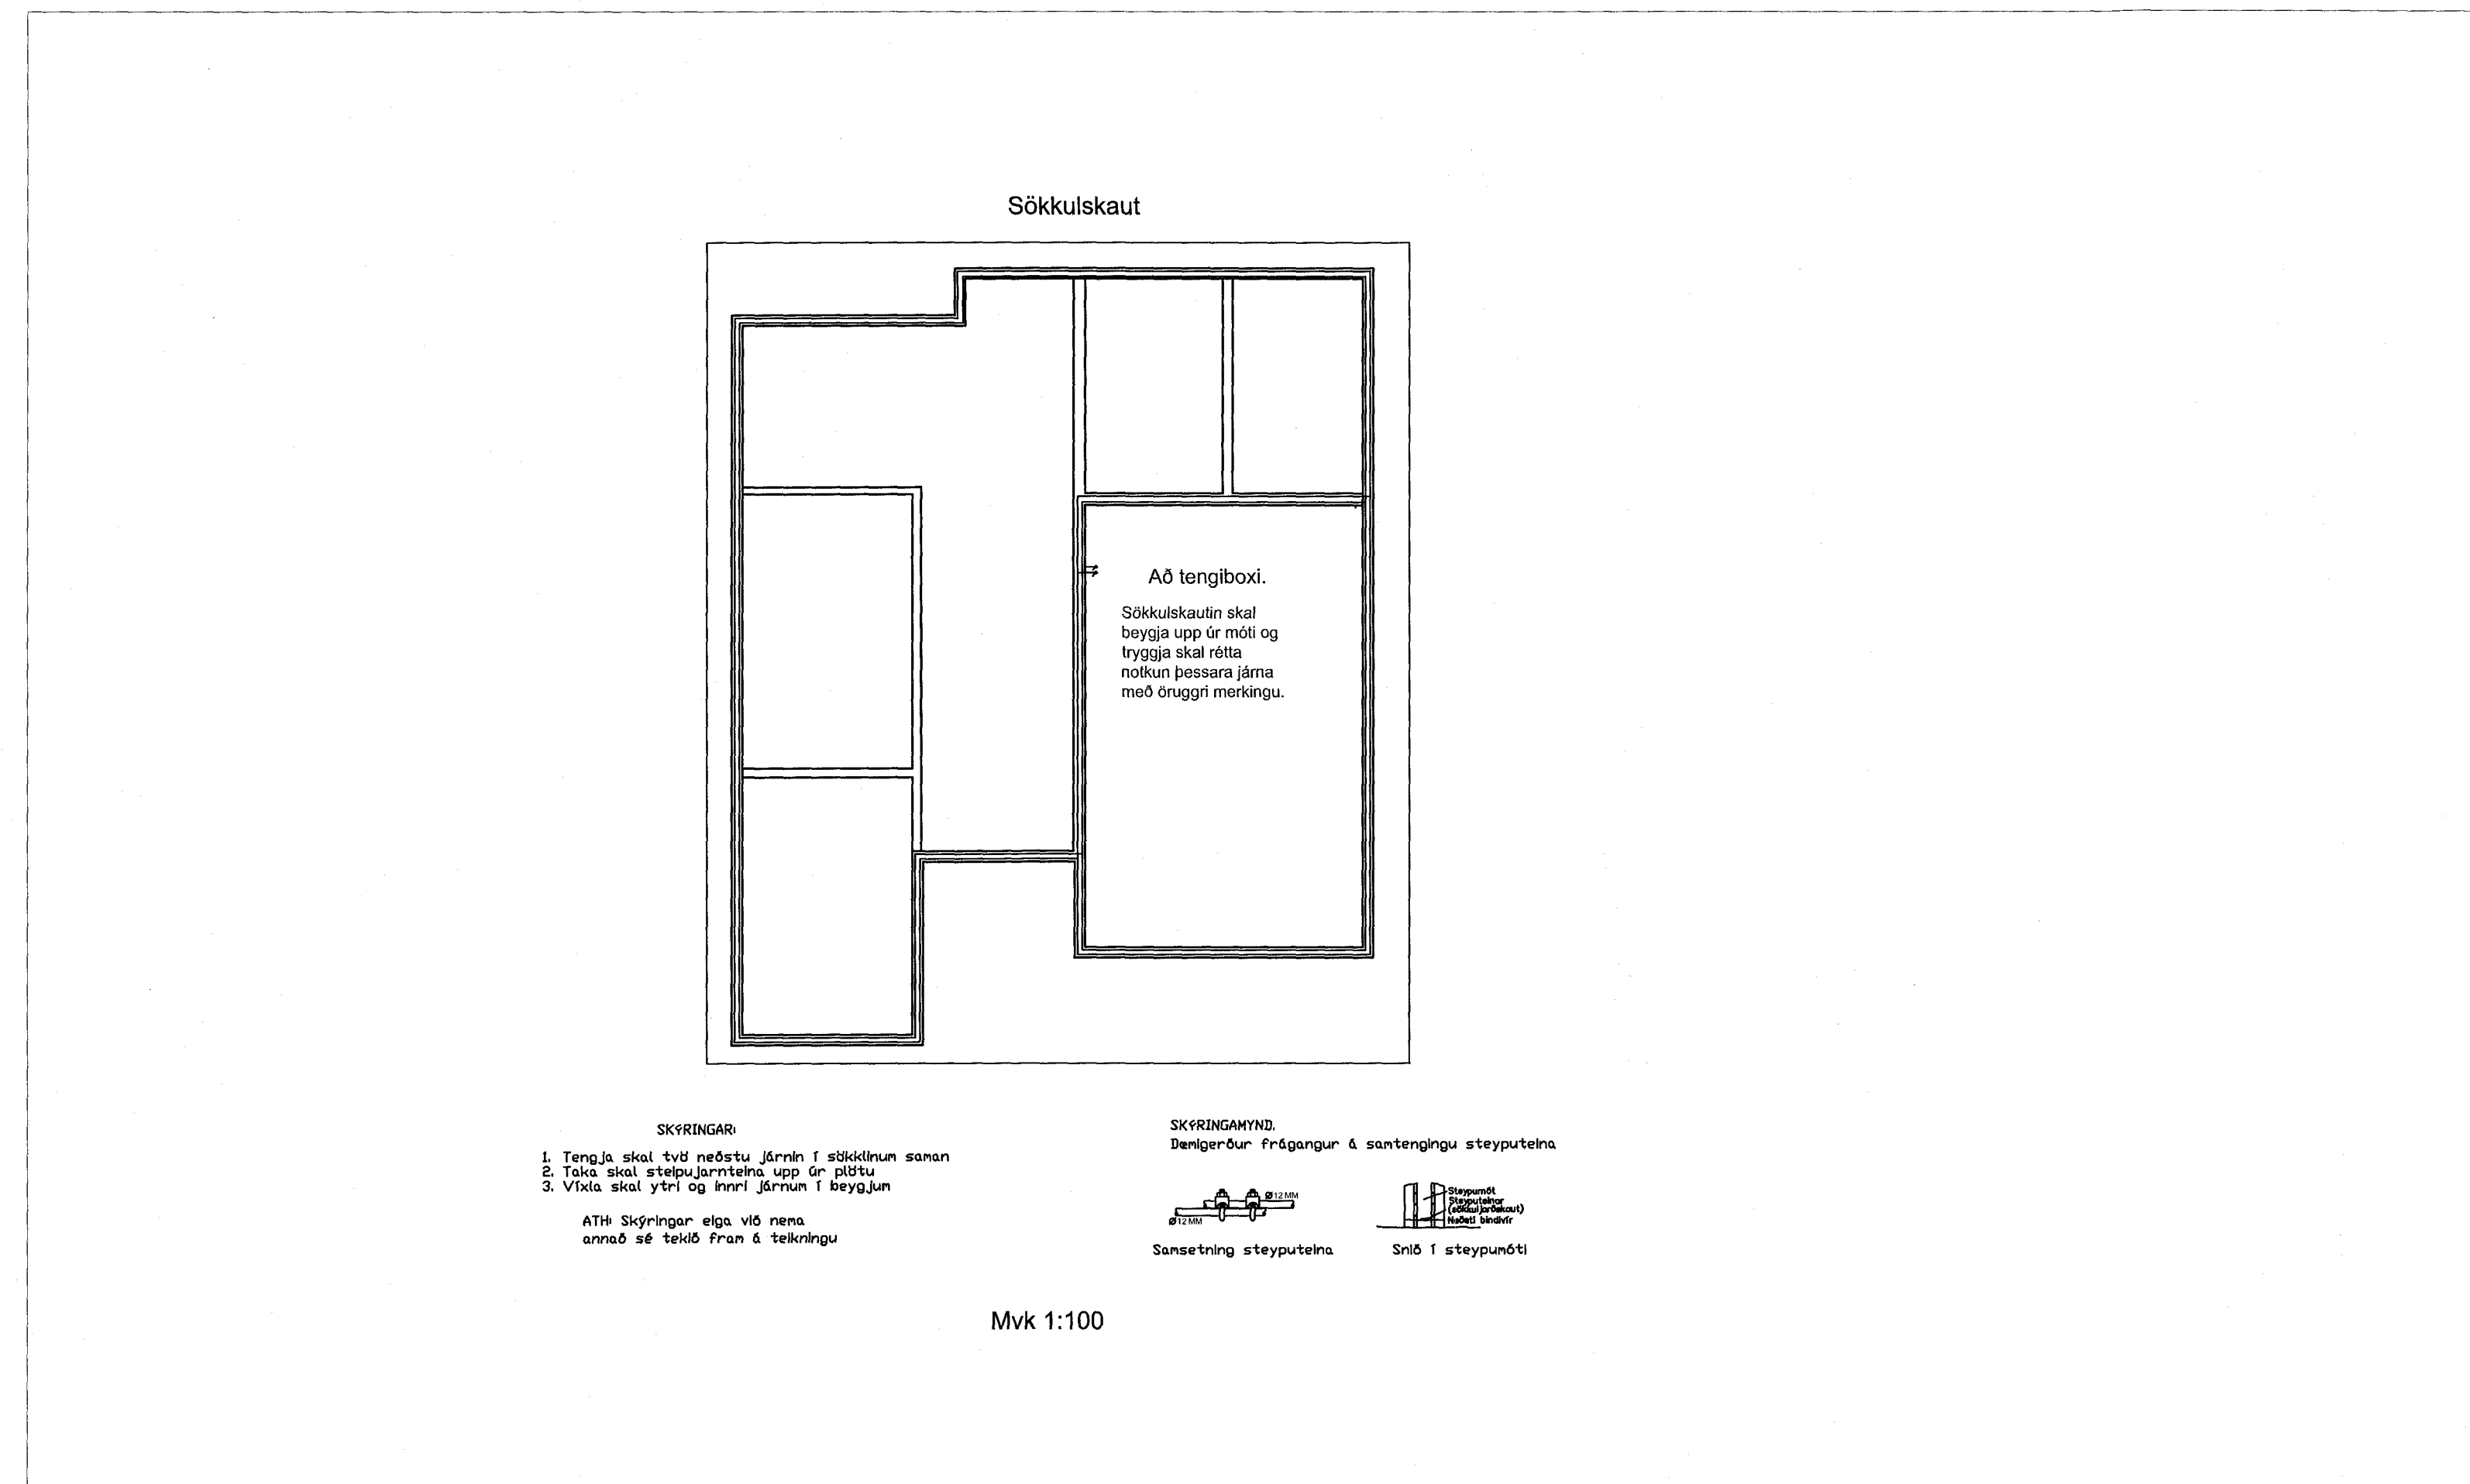

Mvk 1:100

- SKYRINGAR**
- Tengja skal tvö neðstu jörnin í sökkulinn sanan
 - Taka skal stöpujörntina upp úr píðu.
 - Víkja skal ytri og innri jörnun í beygjun.
- ATN: Skýringar eiga við nema annað sé tekið fyrir á teikningu.
- SKYRINGARND.**
Denskerur frágangur & samtengingu steyputeina
- SKYRINGARND.**
Samsætning steyputeina Snið 1 steypunóti

UNDIRRITUN SAMEMINGARHÖNDUÐAR

Sveinn Hallgrímsson

NR.	DAGS.	BREYTING.	HANNAÐ	SAMB.
A				

VHE Address: Melarósi 21-27, 220 Hafnarfirði, ICELAND. Phone: +354 575 9700, Email: siggy@vhe.is, www.vhe.is

VERKKAUPI	BLAÐ	F.J. BLAÐA
Glimmerskárd 9	01	06
221 Hafnarfjörður	A1	

VERKEFNI	TEKNI NR.
Raflagnateikningar	2018-05-28-001
Afstöðumynd/Snið	MELKV.
Glimmerskárd 9	--

TEKNAÐ.	YTRFARÐ	DAGS.
SJ	--	28.05.2018

HANNAÐ Sigurður Jónhannsson
090767-5749

UNDIRSKRIFT *Sigurður Jónhannsson*