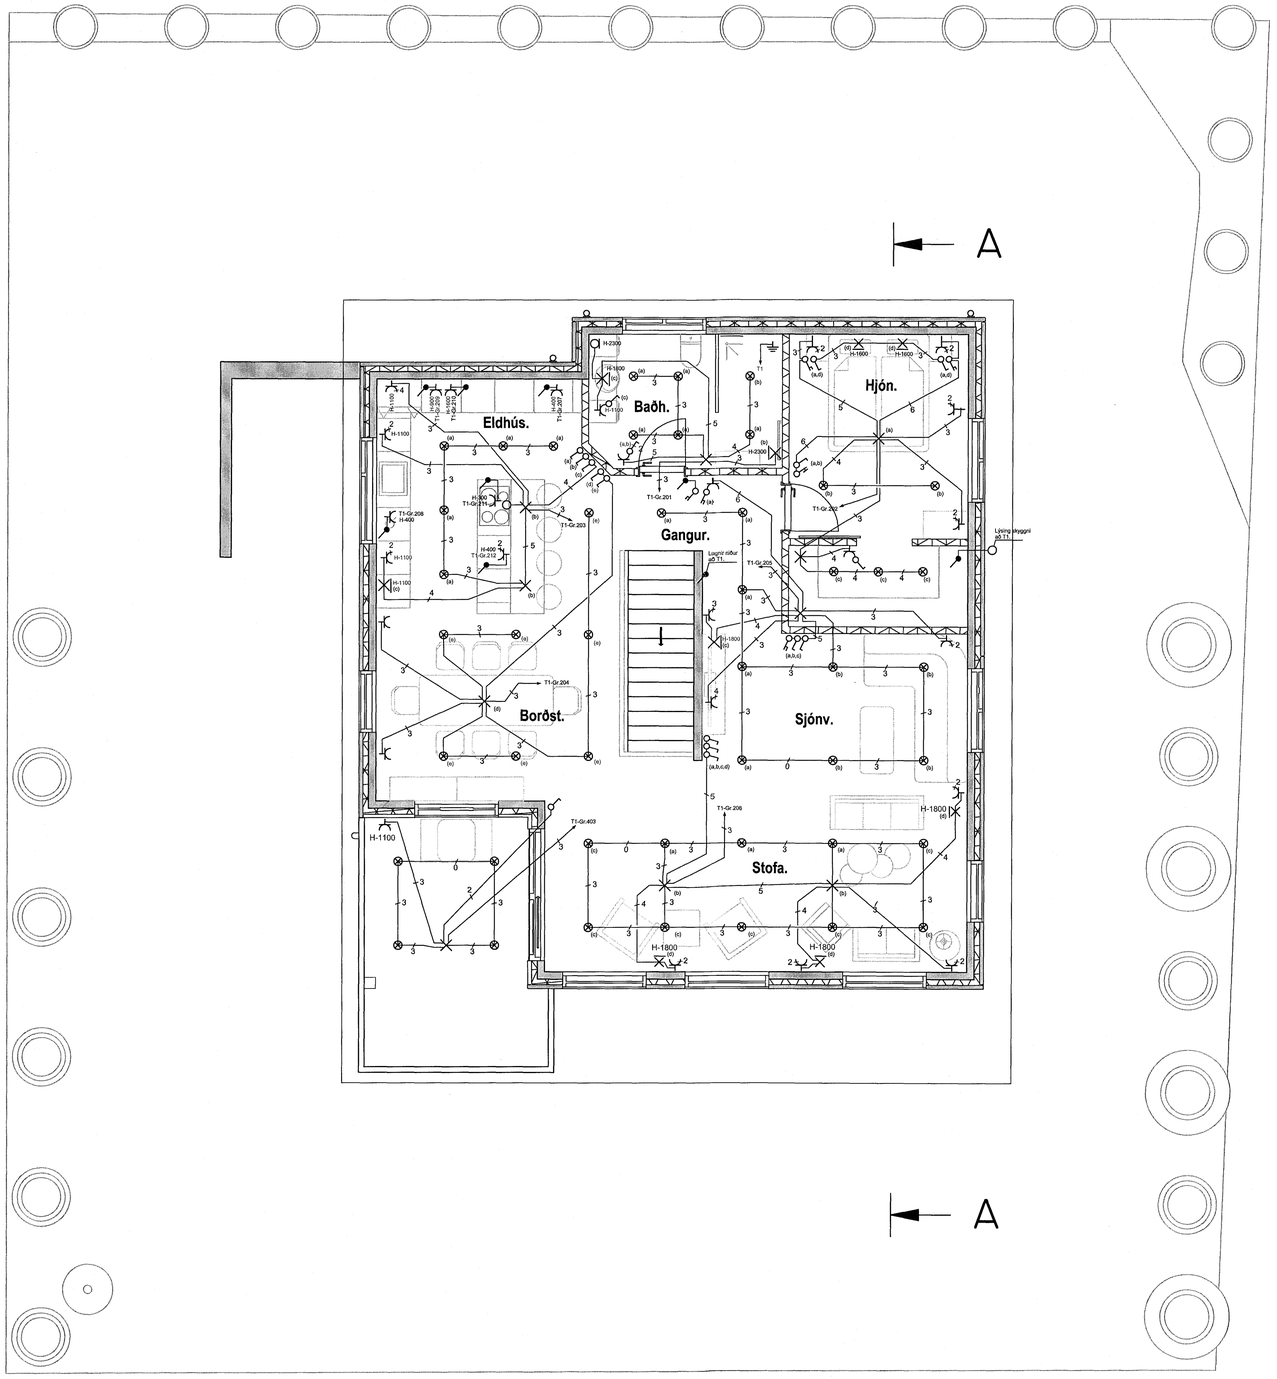


Samþykkt þann
02 JUL 2018
Byggingarfulltrúinn í Hafnarfirði
F.h. Sigurður Steinar Jónsson

## Skýringar

Lögnin skal vera hólkuð plastpípulögn.
Allt efni skal vera innfellt raðefni.

Aðaltafla skal vera vera áfeld á vegg og
vera klædd af.

Smáspennulagnir skulu lagðar í töflu í þar til
gert smáspennuhólf, eða hafa smáspennutöflu.
sem sjálfstæða einingu

Öll mál eru gefin upp í millimetrum

Hæðir eru miðaðar við fullfrágengin gólf og
og miðja dós.

Hæð rofa er 1100 mm. nema annars sé getið.
Hæð tengla er 200 mm. nema annars sé getið.
Málstraumur rofa er 10A.
Málstraumur tengla er 16A nema annars sé getið.

Rör skulu vera 16 mm í ljósa- og tenglalögnum,
en 20mm í smáspennulögnum, þe síma og
loftnetslögnum, nema annars sé getið.

Að ljósum utanhúss skal leggja plastpípu ídregna
með plaststreng .

S Símatengill hæð 200 mm.

L Loftnetstengill hæð 200 mm.

Rofi og tengill hæð 1100 mm

Innfeld lýsing

R Reykskynjari

UNDIRRITUN SAMÆMINGARHÖNNUÐAR

| NR. | DAGS. | BREYTING. | HANNAÐ | SAMþ. |
|---|---|---|---|---|
| A | | | | |

VHE
Address.
Melabraut 21-27
220 Hafnarfjörður
ICELAND
Phone: +354 575 9700
Email: sigg@vhe.is
www.vhe.is

| | |
|---|---|
| VERKKAUPI<br>Glimmerskarð 9<br>221 Hafnarfjörður | BLAÐ 03 / FJ. BLAÐA 06<br>BLAÐSTÆRÐ A1 |
| VERKEFNI<br>Raflagnateikningar<br>Grunnmynd raflagna<br>Glimmerskarð 9 | TEIKN. NR. 2018-05-28-001<br>MÆLIKV. 1:50 |
| TEIKNAð. SJ / YFIRFARIð – | DAGS. 28.05.2018 |
| HANNAð Sigurður Jóhannsson 050767-5749 | |
| UNDIRSKRIFT | |