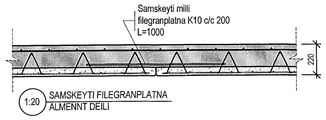

1:20 SAMSKEYTI FILEGRANPLATNA
ALMENNT DEILI

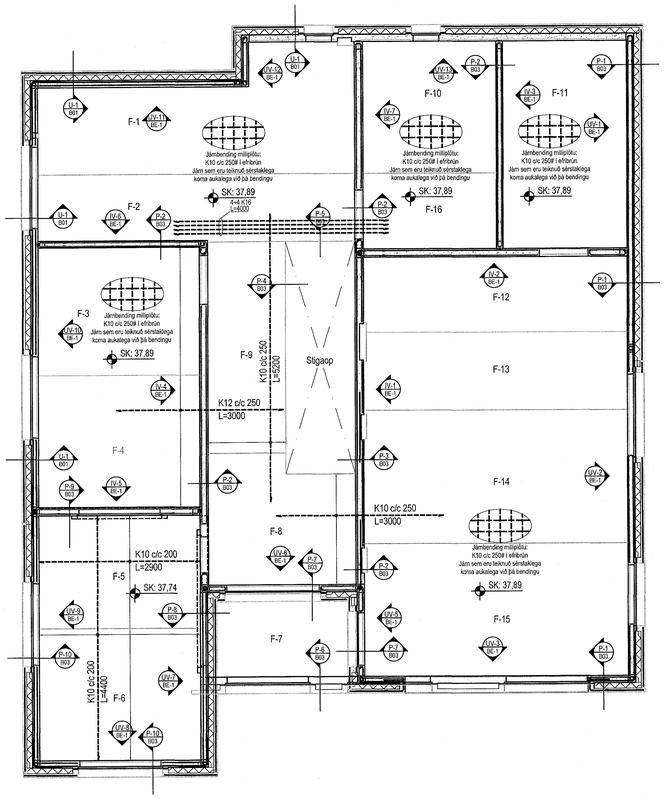

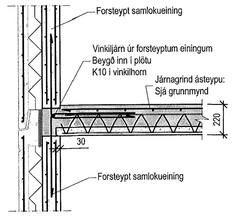

Snið P1 Mkv. 1:20

B-03

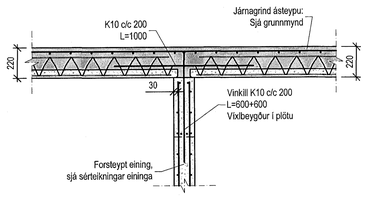

Snið P2 Mkv. 1:20

B-03

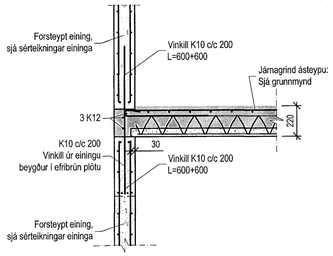

Snið P3 Mkv. 1:20

B-03

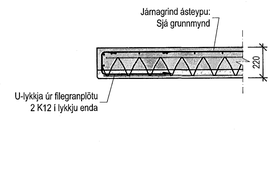

Snið P4 Mkv. 1:20

B-03

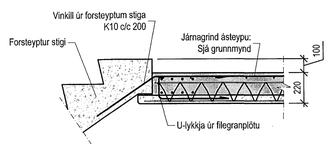

Snið P5 Mkv. 1:20

B-03

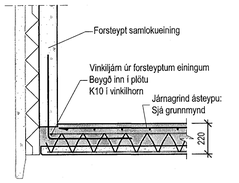

Snið P6 Mkv. 1:20

B-03

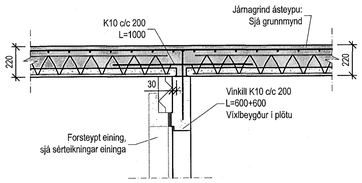

Snið P7 Mkv. 1:20

B-03

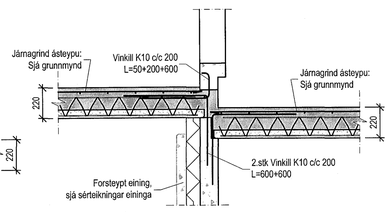

Snið P8 Mkv. 1:20

B-03

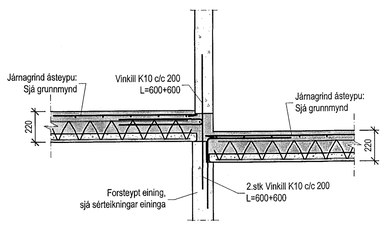

Snið P9 Mkv. 1:20

B-03

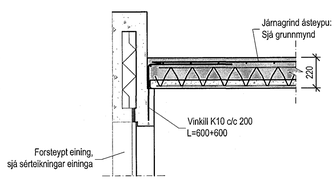

Snið P10 Mkv. 1:20

B-03

Samþykkt
24 JÚL 2018
Byggingarfulltrúinn í Hafnarfirði
F.h. Sigurður Steinar Jónsson

Skýringar:
Á teikningu B-01 eru allar almennar skýringar varðandi burðarvirki.
Gólfkóði á steyptri botnplötu í bílskúr er endanlegur kóði frágenginnar plötu.
Gólfkótar á steyptri plötu íbúðar er 30mm neðar en endanlegur kóti á teikningum aðalhönnuðar.

Nákvæm stærð einstakra byggingarhluta og frágangur á einangrun sjá sérteikningar arkitekts.

ALLAR STÆRÐIR SKULU SANNREYNDAR ÁÐUR EN VINNA HEFST.

GLIMMERSKARÐ 9
HAFNARFJÖRÐUR

Burðarþol:
Plata yfir 1.hæð
Grunnmynd og deili

ABS -teiknistofa-
Jóhannes Pétursson
Kt. 010148-3939
S: 567-5505 - johp@simnet.is
Löggiltur hönnuður

Hannað:	ÖJ	Dagsetning:	23.06 2018
Teiknað:	ÖJ	MKV:	1:50/1:20
Samþykkt aðalhönnuður:		Nr. teikningar:	B-03