


ATH:
Í stöypa plötu komi valnslagnir rör í rör að
löppunarslóðum.

Göt í sökkuveggjum (300*300) eru í kóta
sem er 100 mm meðar en renniskótur.

ÖLL MÁL SKAL YFIRFARA GAUMGÆFILEGA
ÁÐUR EN VINNA HEFST

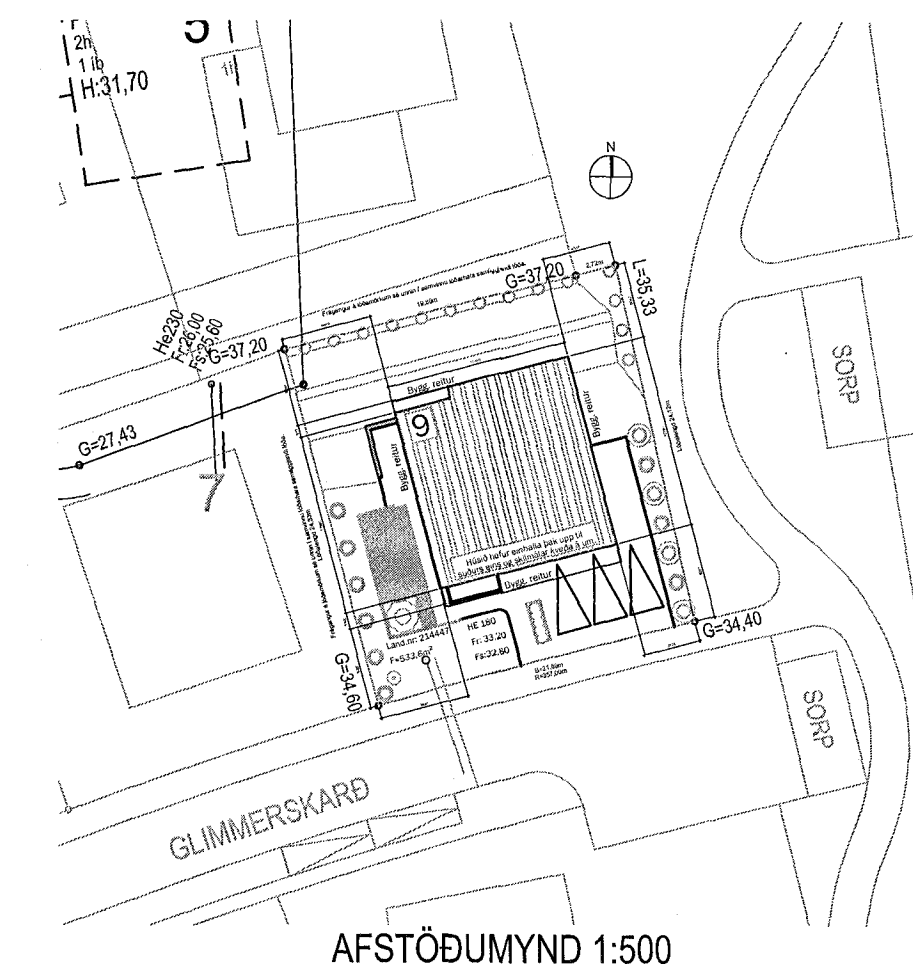

AFSTÖÐUMYND 1:500

ATH!
ÖLL MÁL SKAL YFIRFARA
GAUMGÆFILEGA ÁÐUR EN
FRAMKVÆMDIR HEFJAST.

Samþykkt þann
24 JUL 2018
Byggingarfulltrúinn í Hafnarfirði
F.h. Sigurður Steinarson

Glimmerskarð 9
Hafnarfirður

Lagnakerfi:
Grunnlagnir
Grunnmynd

ABS -teiknistofa-
Jóhannes Pétursson
Kl. 010448-3959
S: 567-3103 - jph@abs.is

Harvat:	ÖJ	Dagsetning:	12.06 2018
Takvat:	ÖJ	MKV:	1:50, 1:500
Samþykkt aðstoðun:	Sveinþórunn	Númer teikningar:	L-02