Afstöðumynd

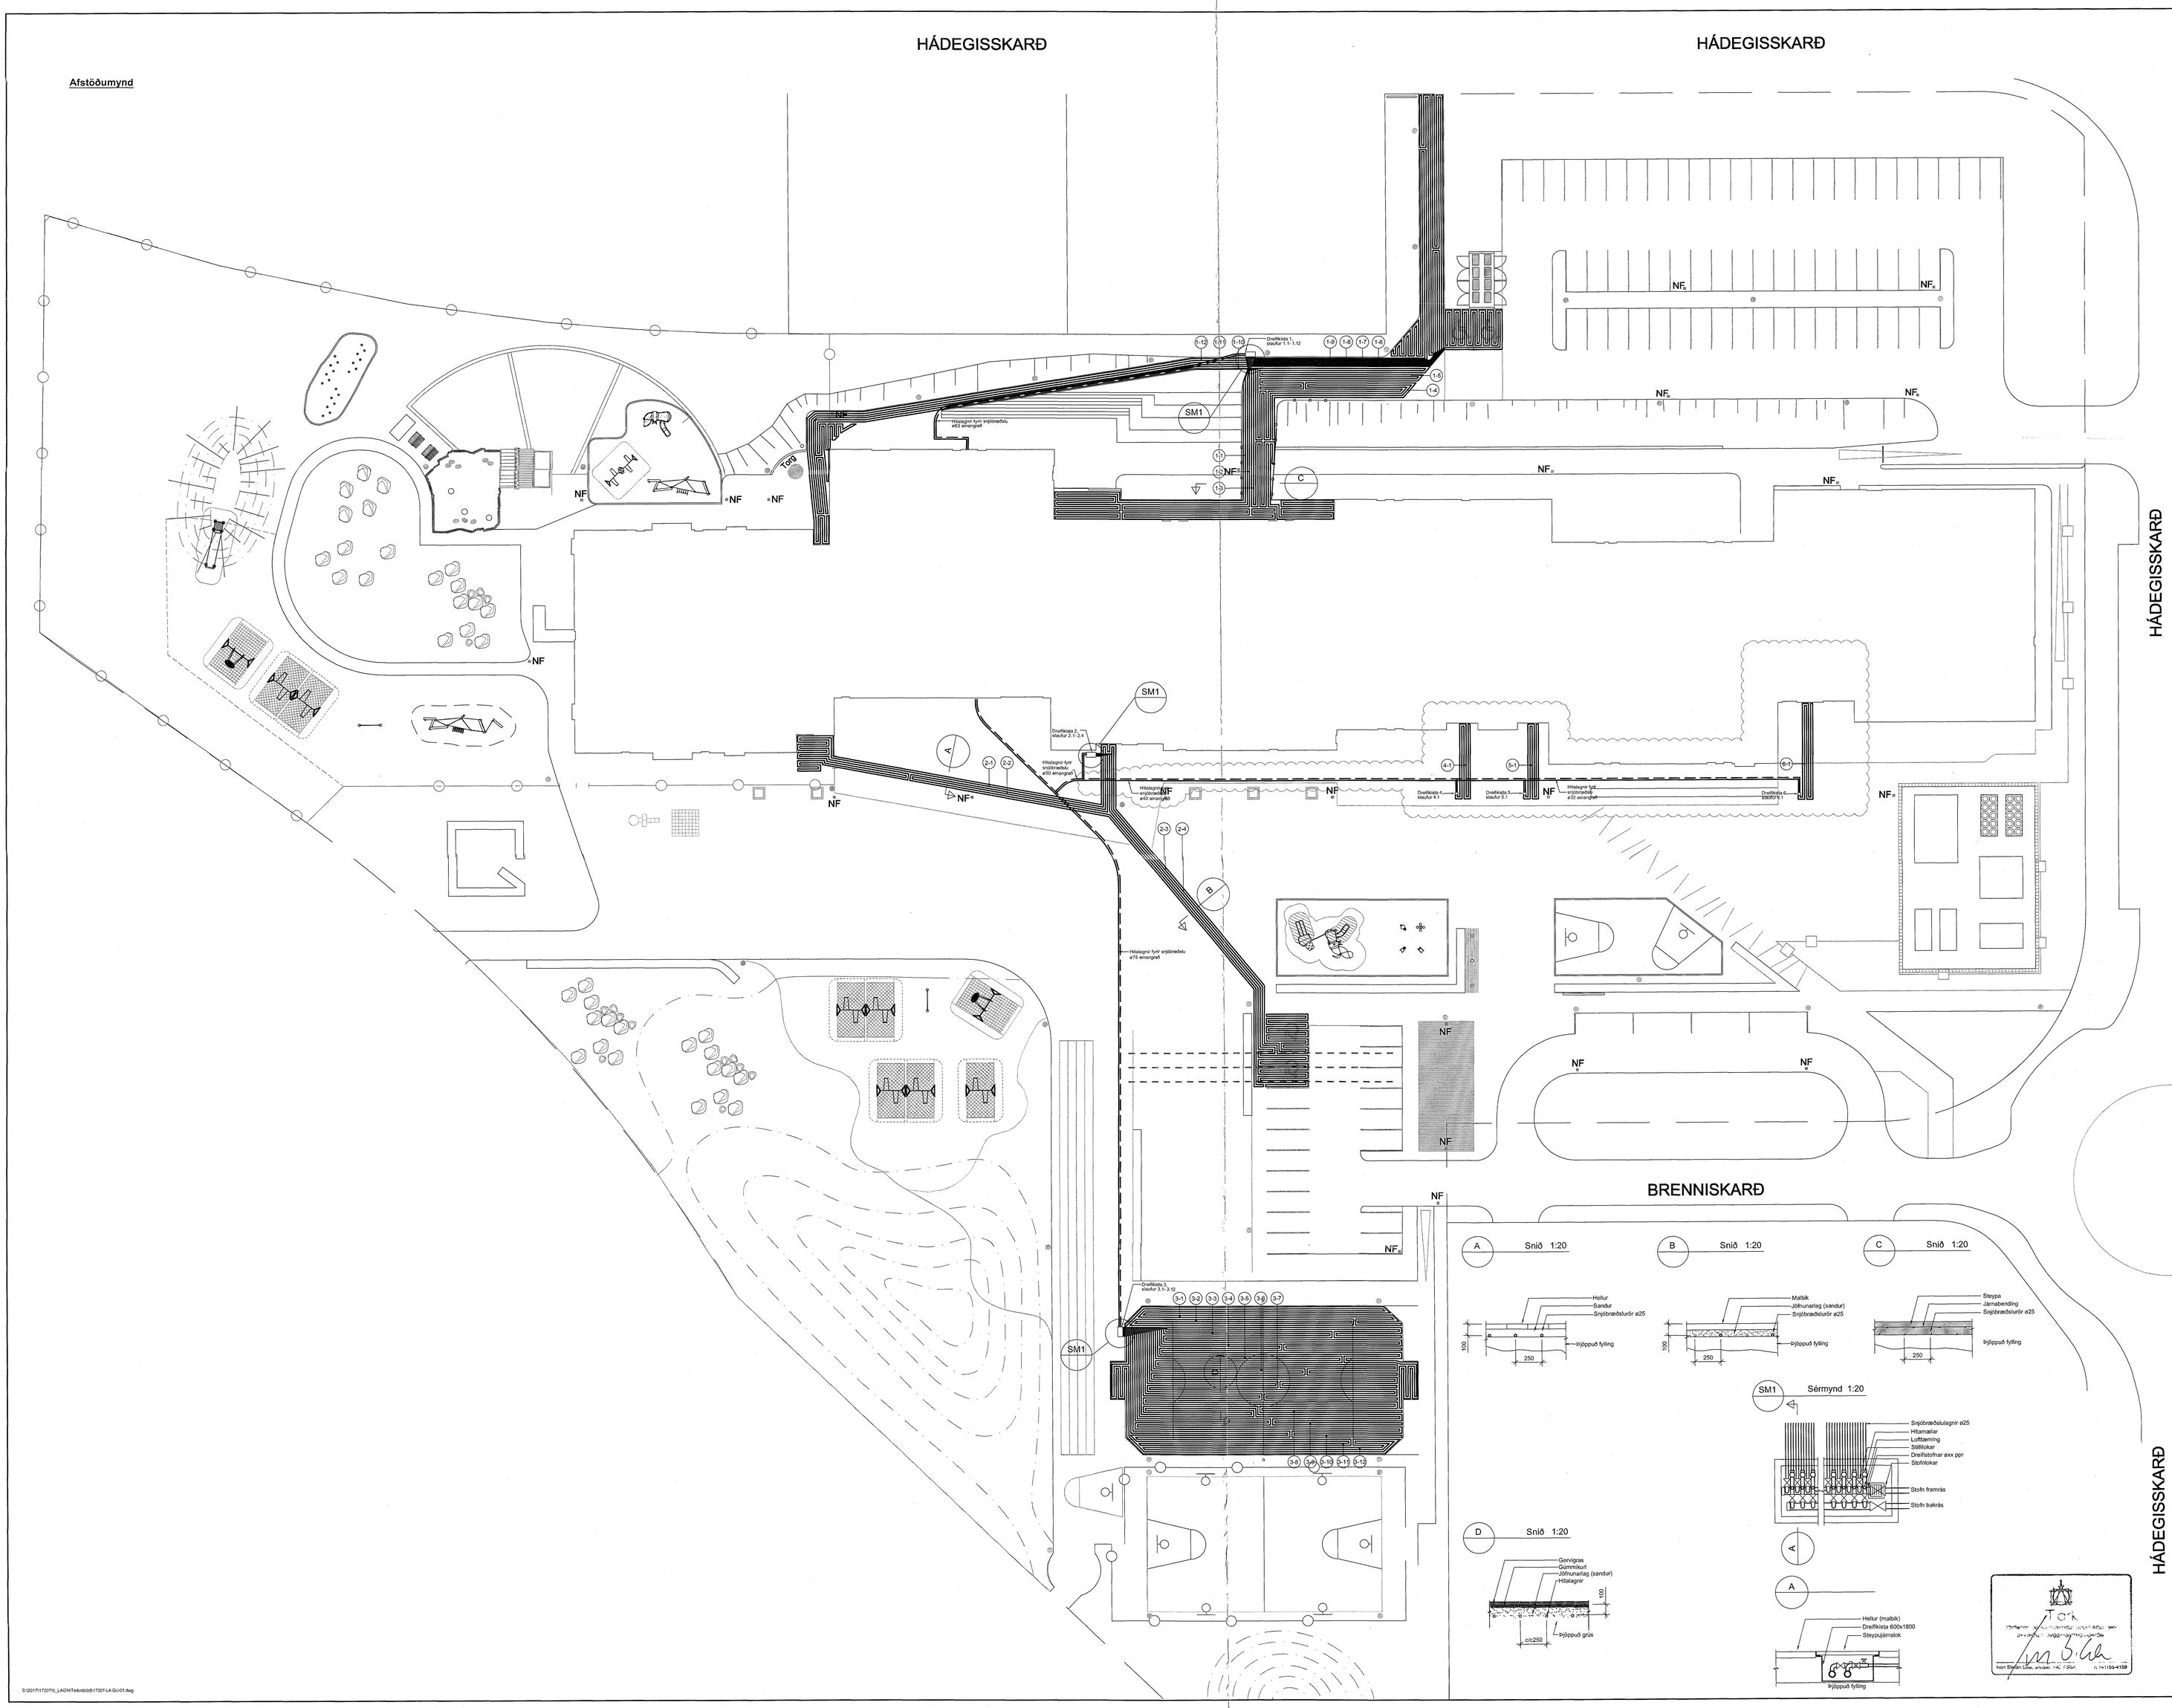

Samþykkt þann 18 JUL 2018
Byggingarfulltrúinn í Hafnarfirði
F.h. Sigurður Steinar Jónsson

Áritun samræmingarhönnuðar

Dagsetning samþykkts aðaluppdráttar

Hönnunarstig: Verkteikning

Dreifikista , slaufulengdir

Nr.	lengd (m)
Dreifikista 1:	
1.1	180
1.2	180
1.3	180
1.4	190
1.5	190
1.6	190
1.7	190
1.8	190
1.9	190
1.10	165
1.11	165
1.12	165
Dreifikista 2:	
2.1	195
2.2	195
2.3	195
2.4	195
Dreifikista 3:	
3.1	210
3.2	210
3.3	210
3.4	210
3.5	210
3.6	210
3.7	210
3.8	210
3.9	210
3.10	210
3.11	210
3.12	210
Dreifikista 4:	
4.1	60
Dreifikista 5:	
5.1	60
Dreifikista 6:	
6.1	70

Almennar skýringar, sjá blað L1-A-01

A Snið 1:20

B Snið 1:20

C Snið 1:20

SM1 Sérmynd 1:20

D Snið 1:20

A

Br.	Dags.	Breyting	Hannað	Teikn.
B	28.05.2018	Snjóbræðslu bætt við	EH	ÞH
A	22.02.2018	Lóðarnum og niðurfellum bætt við, hital. bætt við	EH	ÞH

VSÓ RÁÐGJÖF
BORGARTÚN 20, 105 REYKJAVÍK, SÍMI 585-9000, NETF: vso@vso.is

Hádegisskarð 1, Hafnarfirði
Skóli, mhl. 01

Snjóbræðslukerfi	Hannað/teiknað: EH / ÞH
Grunnmynd	Yfirfarið:
Sérmyndir og snið	Samþykkt: Kjartan Helgason Kt. 300857-5909
Kvarði: 1:200 (A0)	Reykjavík: 26.04.2018
Verknr. 17207	Teikn.nr. L4-GSU-01 Br. B

S:\2017\17207\L_LAGN\Teikn\B0\17207-L4-GSU01.dwg