




Snið-M

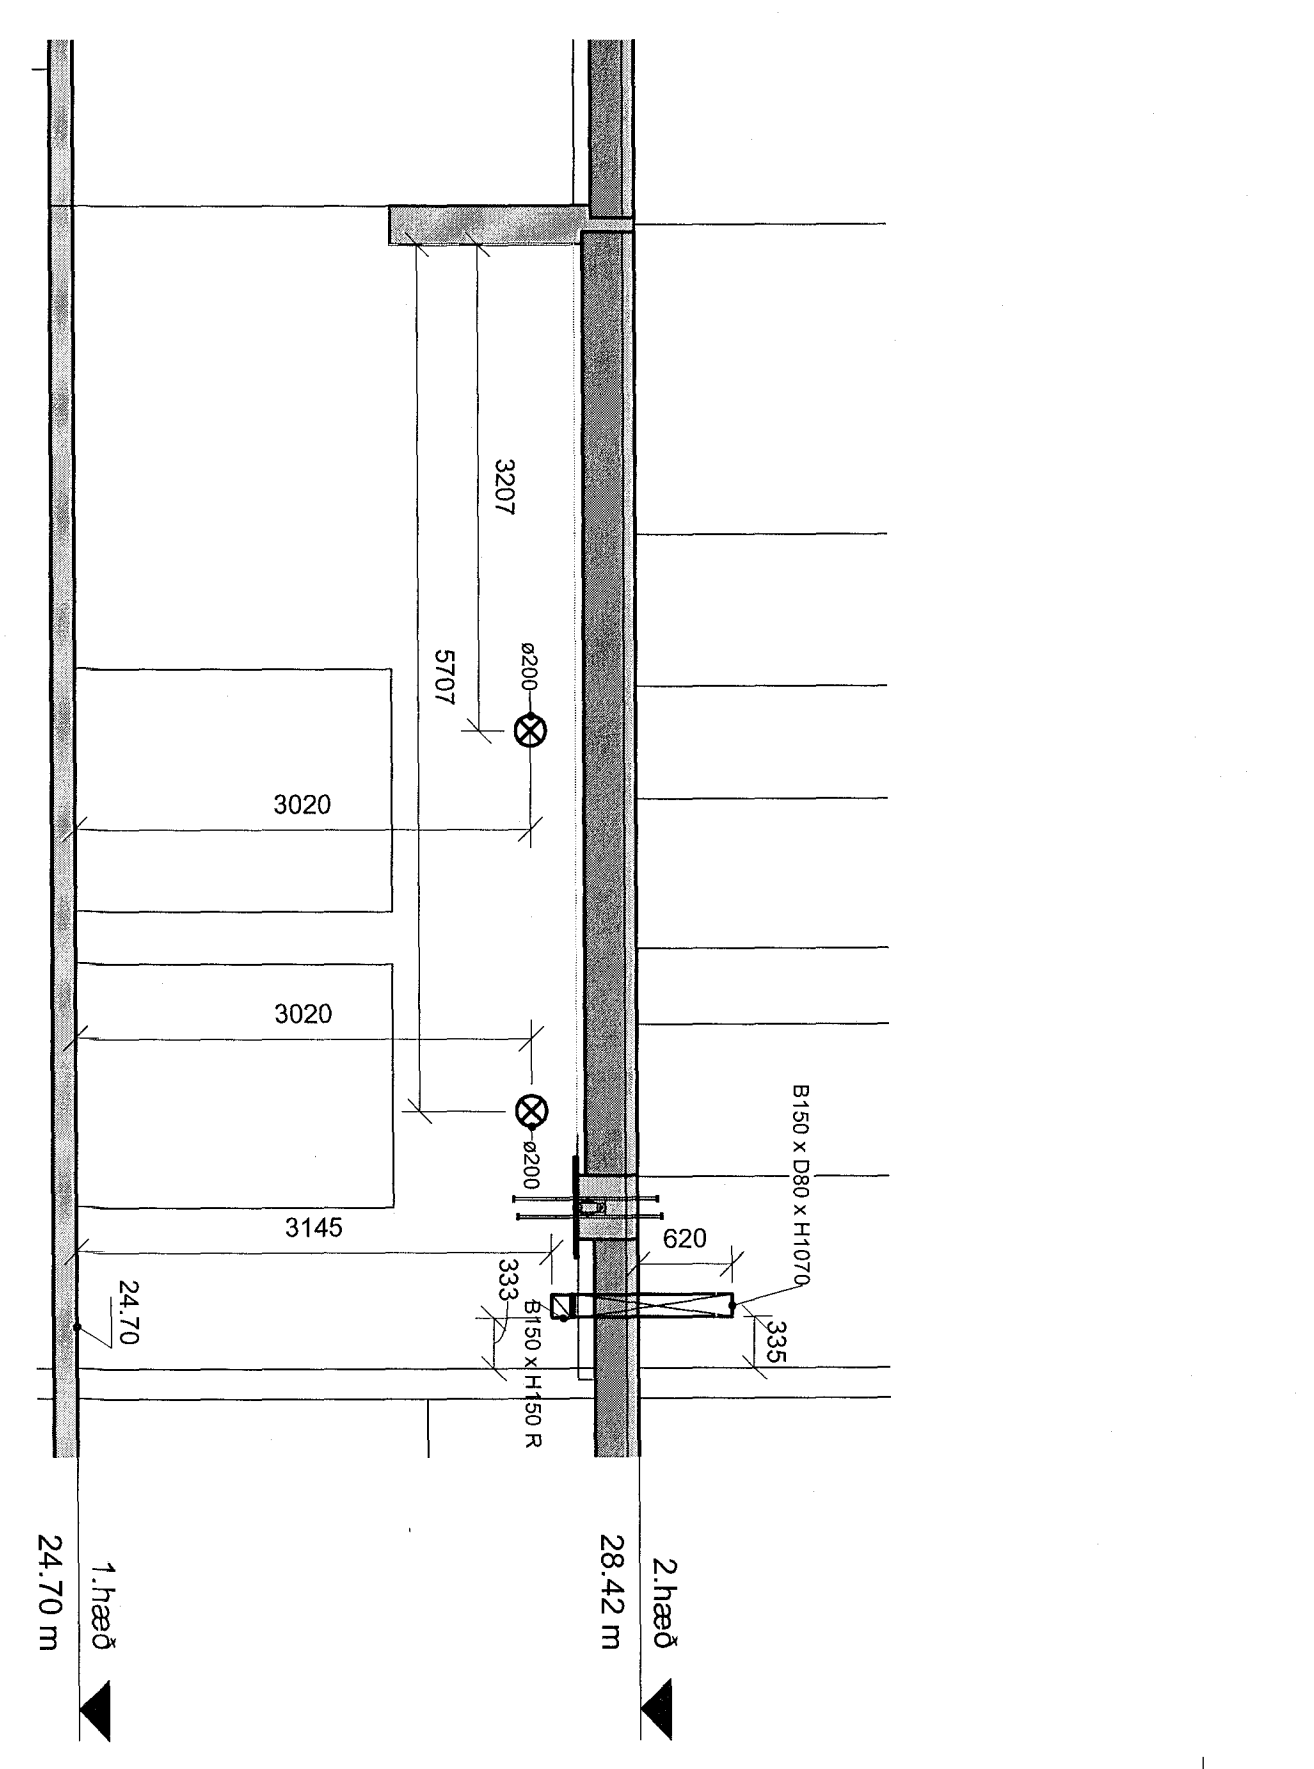


Snið-N

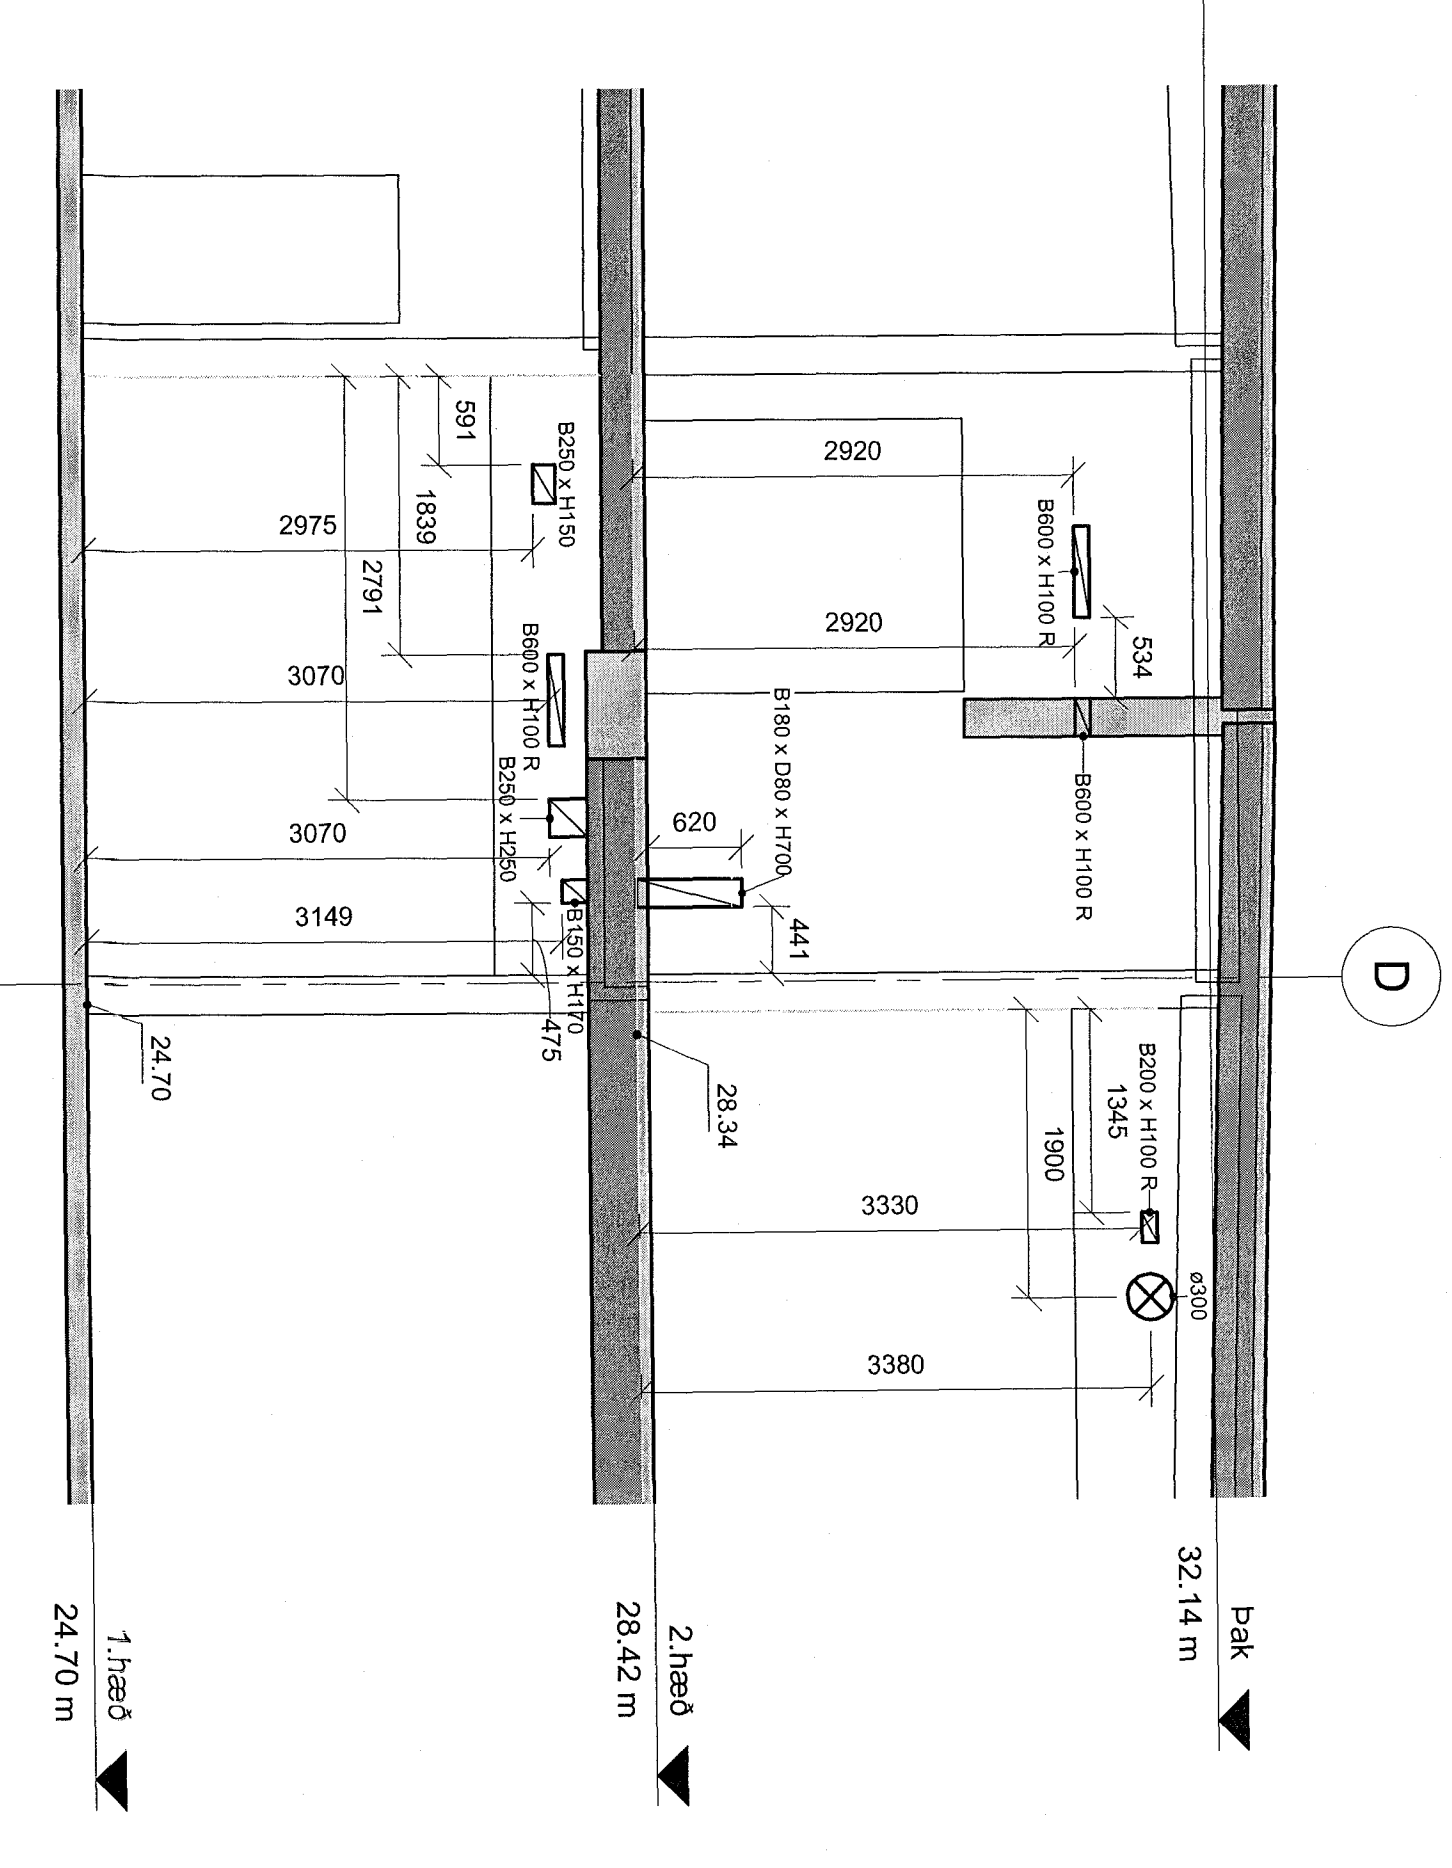


Snið-O

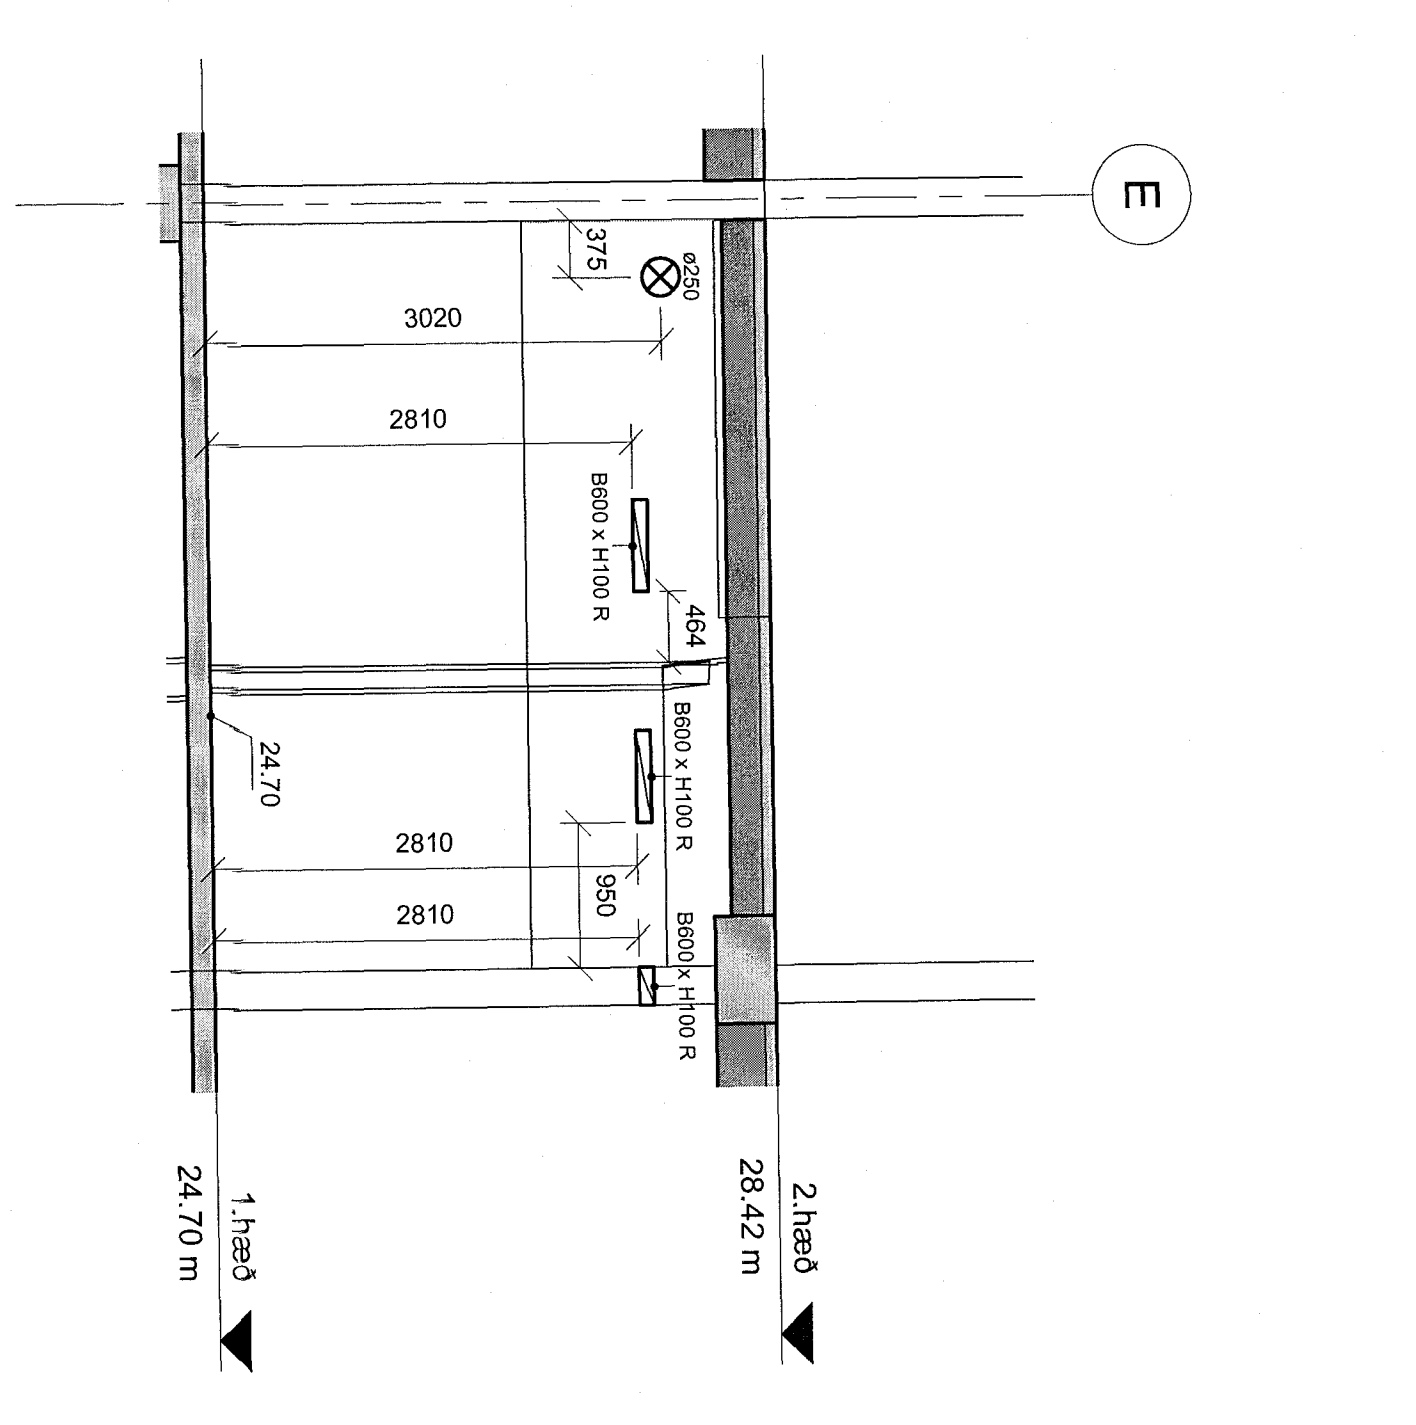


Snið-P

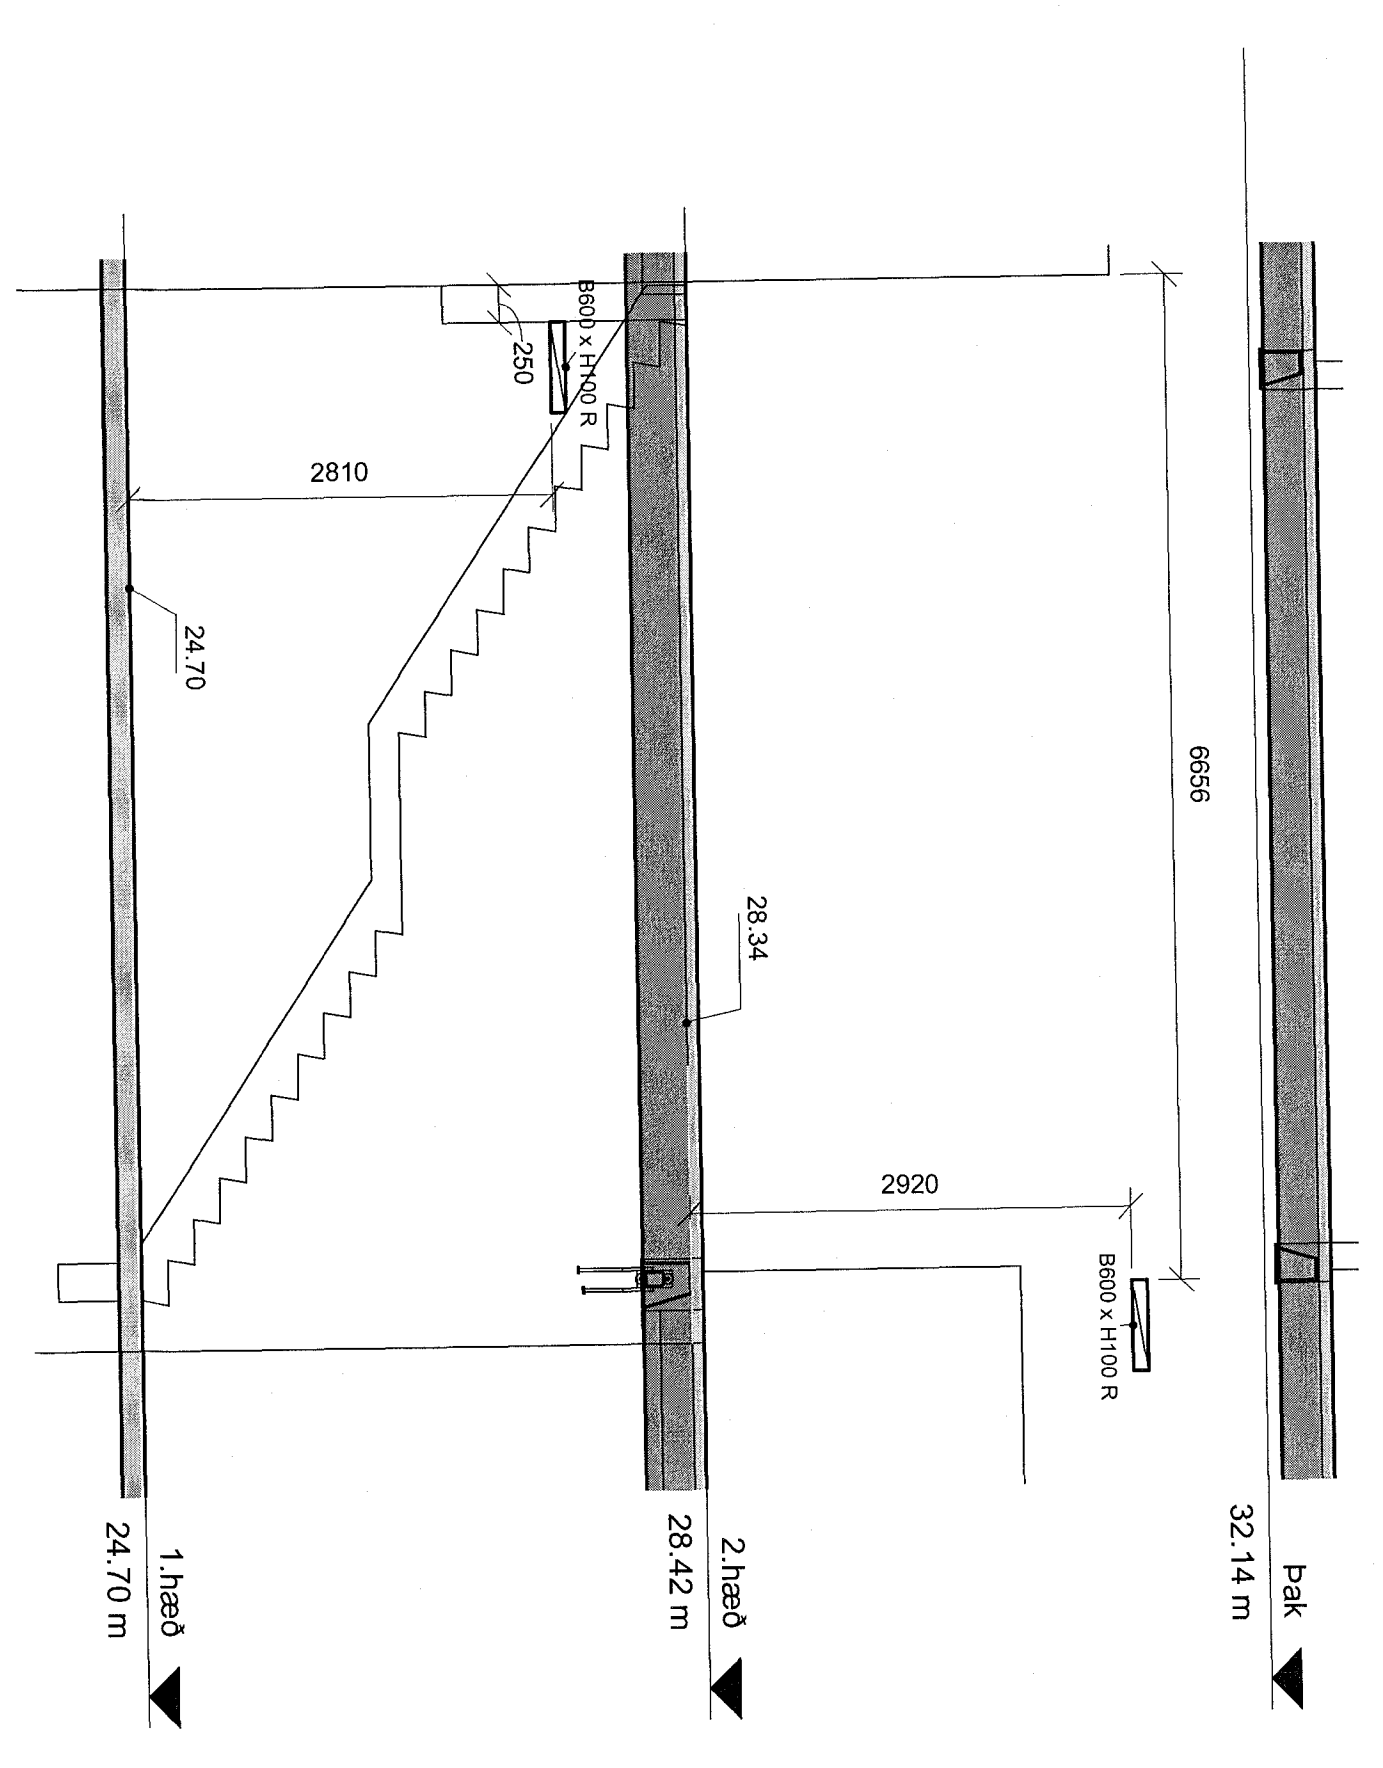


Snið-Q

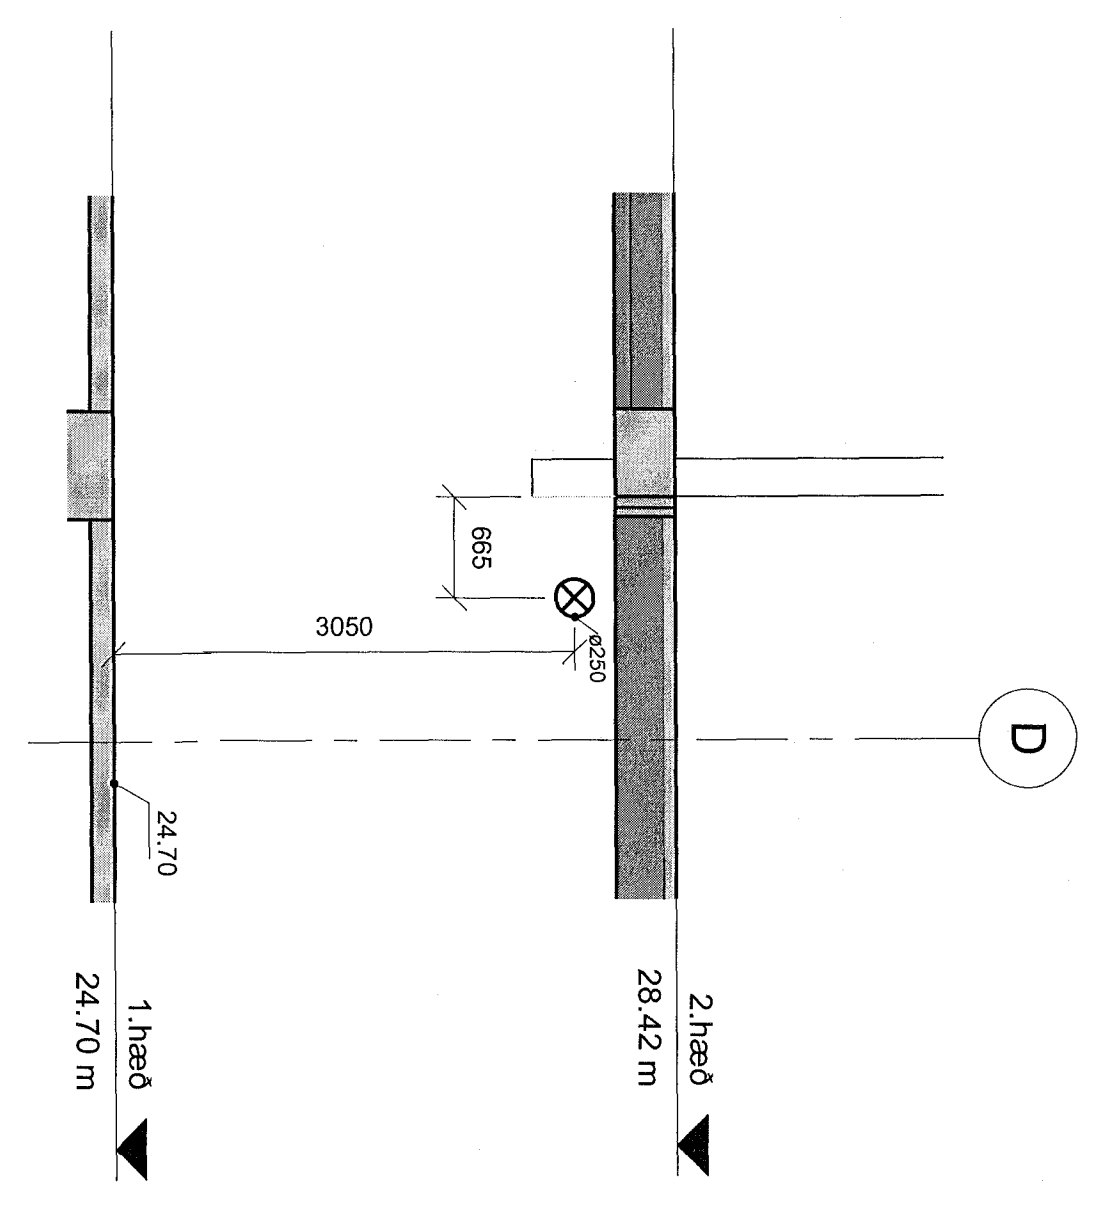


Snið-R

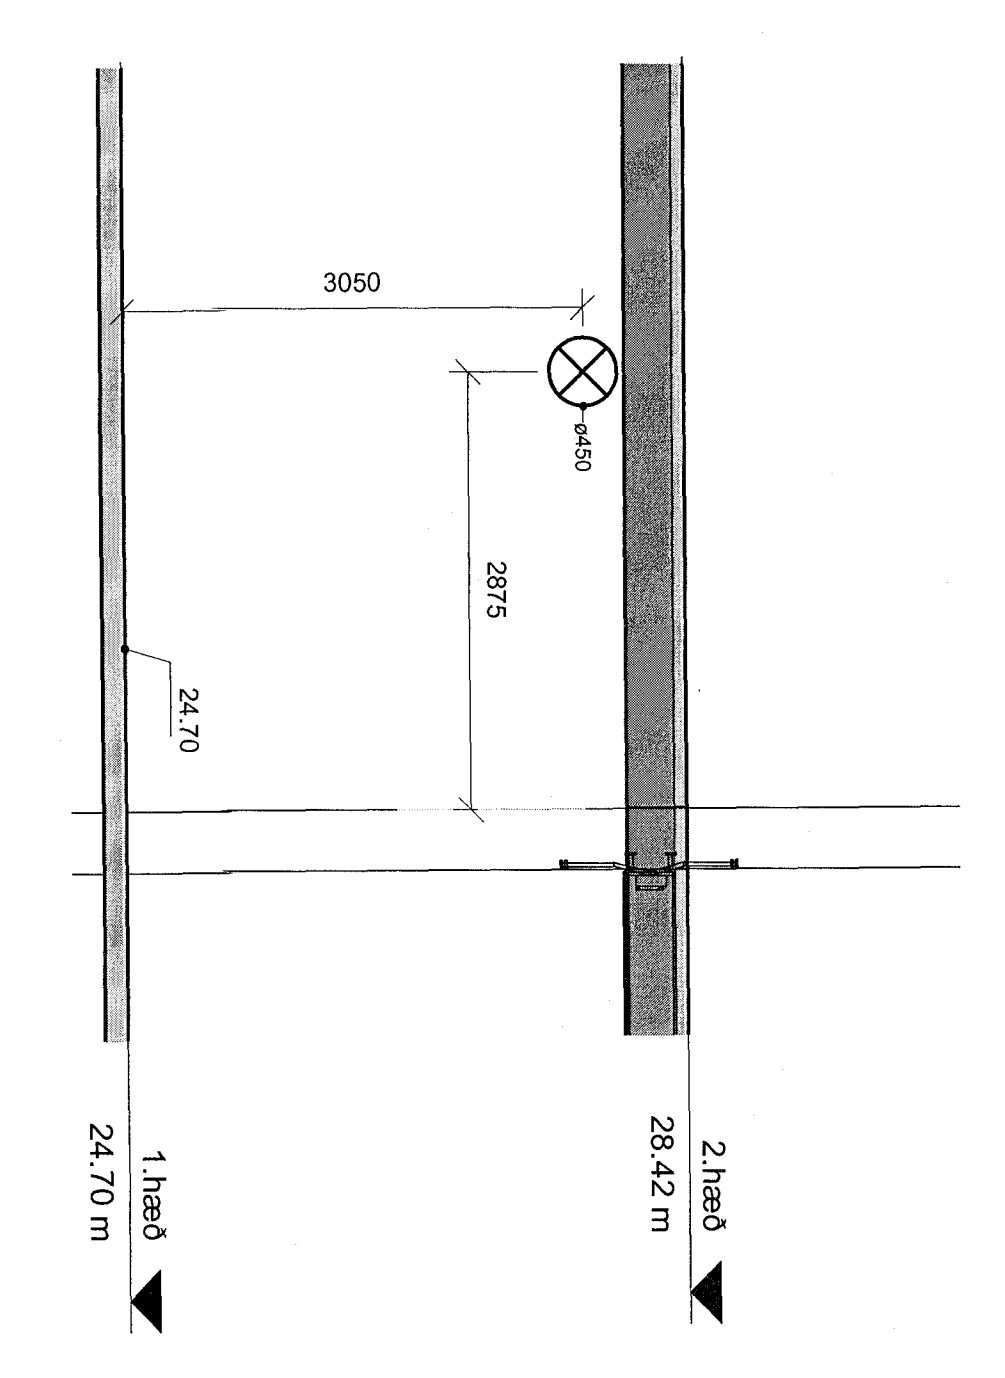

Snið-S

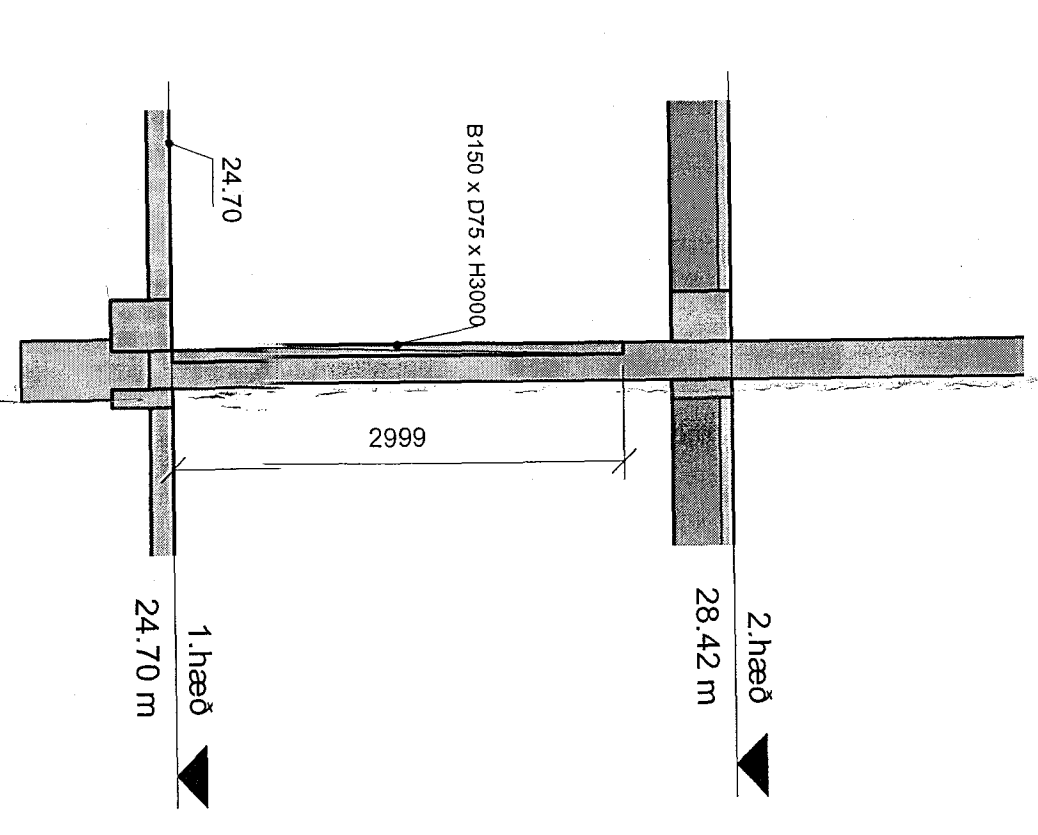


Snið-T

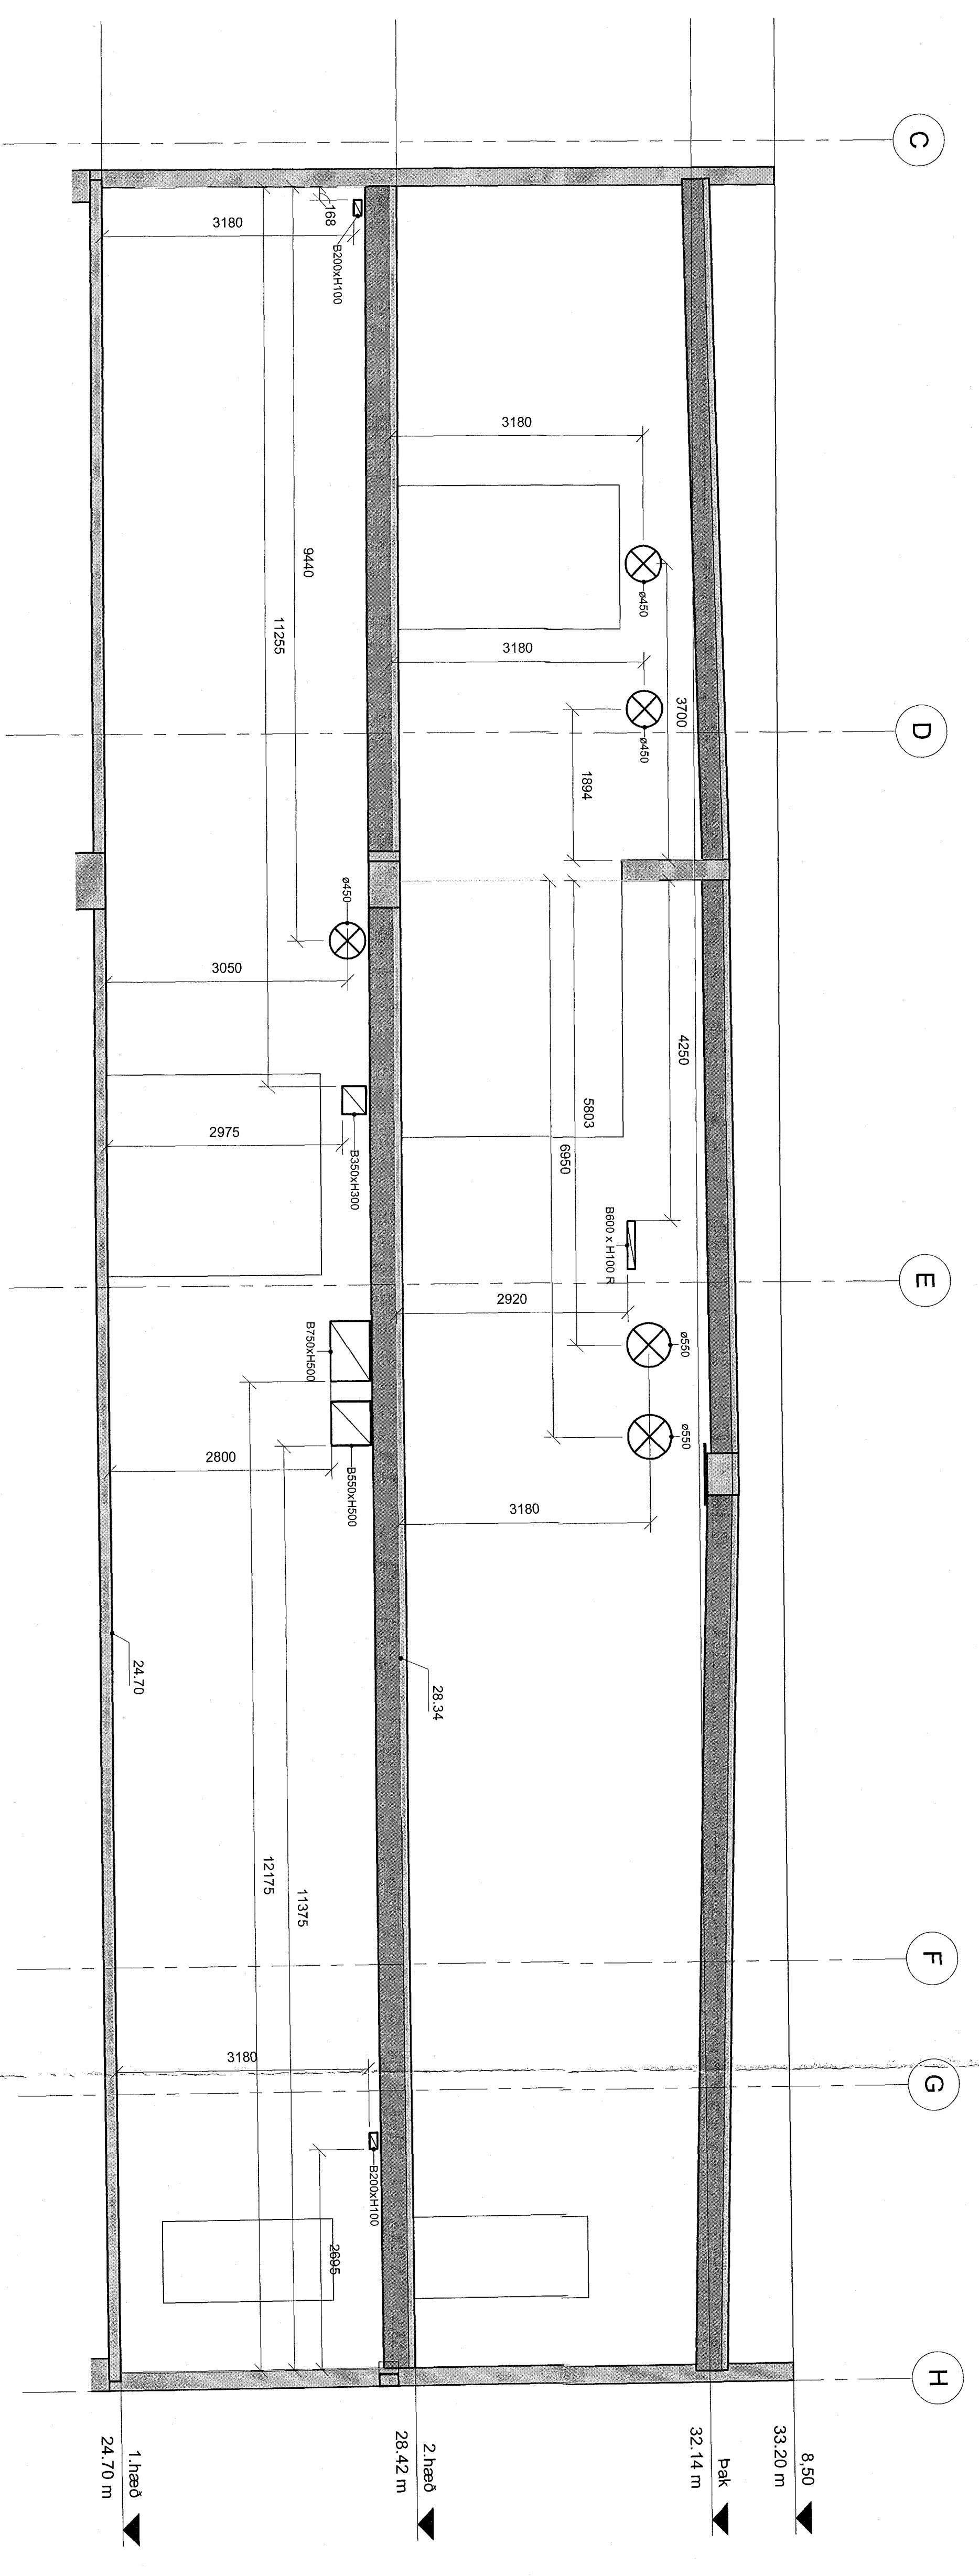

Samþykkt þann 18. Júlí 2018

Staðfesting

Skala

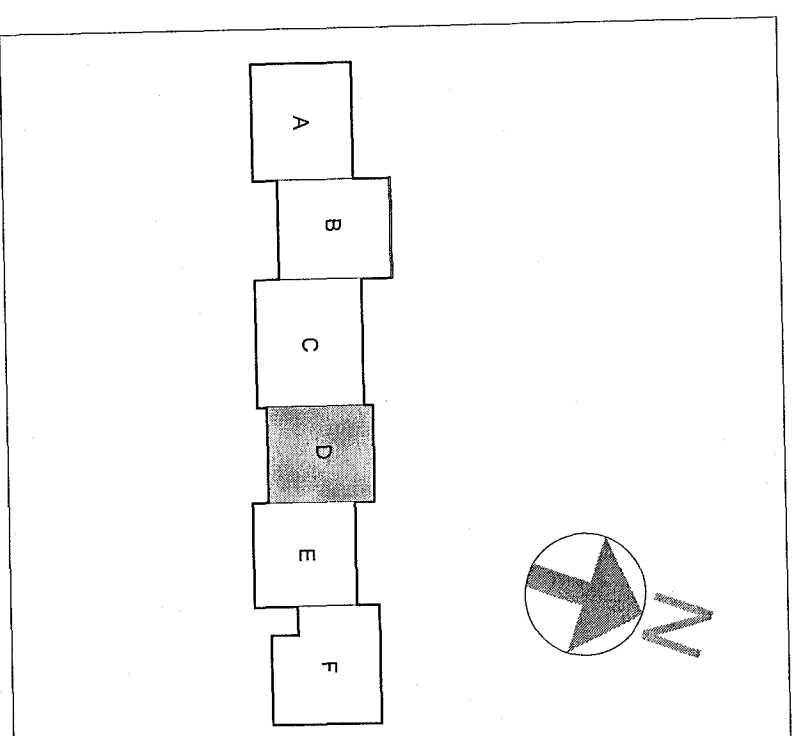

Veikiverting VSO RÁÐGJÖF

Verkfróðgæðingur

1:500