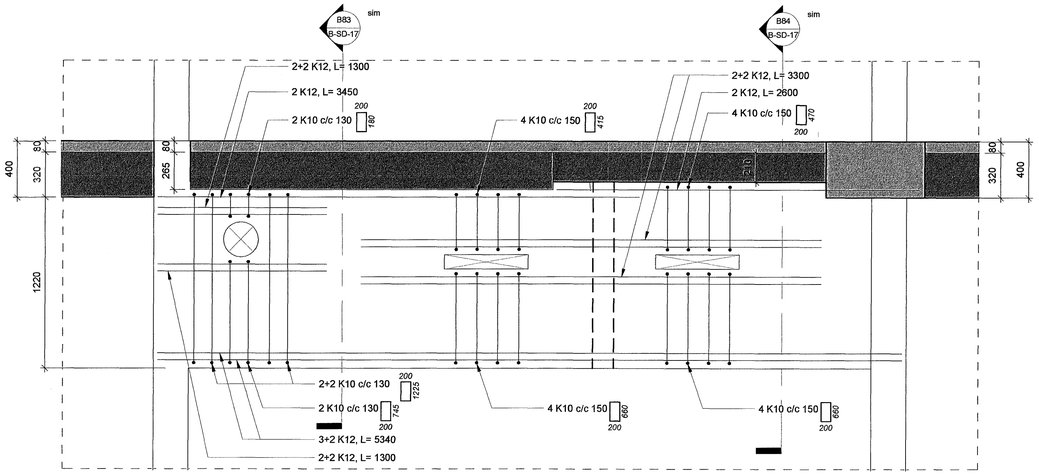

Sérbending veggja teiknuð inn.
Almenn bending sjá veggjatöflu B-A-05, er ekki teiknuð inn á hliðarmynd.
Frágangur við glugga- og dyraop og samskeyti veggja er ekki teiknað inn á hliðarmynd, sjá nánar almenn snið B-SD-01-02.

B74 Snið
1 : 20

Samþykkt þann
18 JUL 2018
Byggingarfulltrúinn í Hafnarfirði
F.h. Sigurður Steinar Jónsson

Áritun samræmingarhönnuðar

Dagsetning samþykkts aðaluppdráttar

T.ark
Yfirfarinn og samræmdur uppdráttur, skv. ákvæðum byggingarreglugerðar
Ivon Stefán Cilia, arkitekt FAÍ / FSSA
kt.141155-4159

Br.	Dags.	Breyting	Raðn.

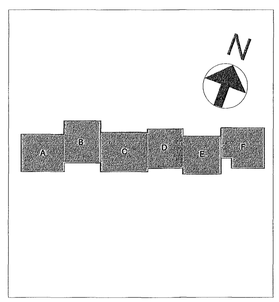

Verkteikning

VSÓ RÁÐGJÖF
BORGARTÚN 20, 105 REYKJAVÍK, SÍMI 585-9000, NETFANG vso@vso.is

Hádegisskarð 1, Hafnarfirði
Skóli, mhl.01

Burðarvirki
Snið og deili

Hannað / teiknað: IÓ/KEA/ÁLB
Yfirfarið:
Samþykkt: Gylfi Magnússon
Kt.: 240757-5169

Kvarði: 1:20 (A1)
Reykjavík 22.06.2018

Verknr. 17207
Teikn. nr. B-SD-19
Br.

1:50 0 0,5 1 1,5 2 2,5 m

Slóð: C:\Users\johanna\Documents\17207-BUR_johanna.rvt