


Sérbending veggja teiknuð inn. Almenn bending sjá veggjatöflu B-A-05, er ekki teiknuð inn á hlöðarmynd. Frágangur við glugga- og dyraop og samskeyti veggja er ekki teiknað inn á hlöðarmynd, sjá nánar almenn snið B-SD-01-02.

Allar upplýsingar varðandi kóta og uppbyggingu gólfá, sjá arkitektateikningar.


H17 V-E-01
1 : 50

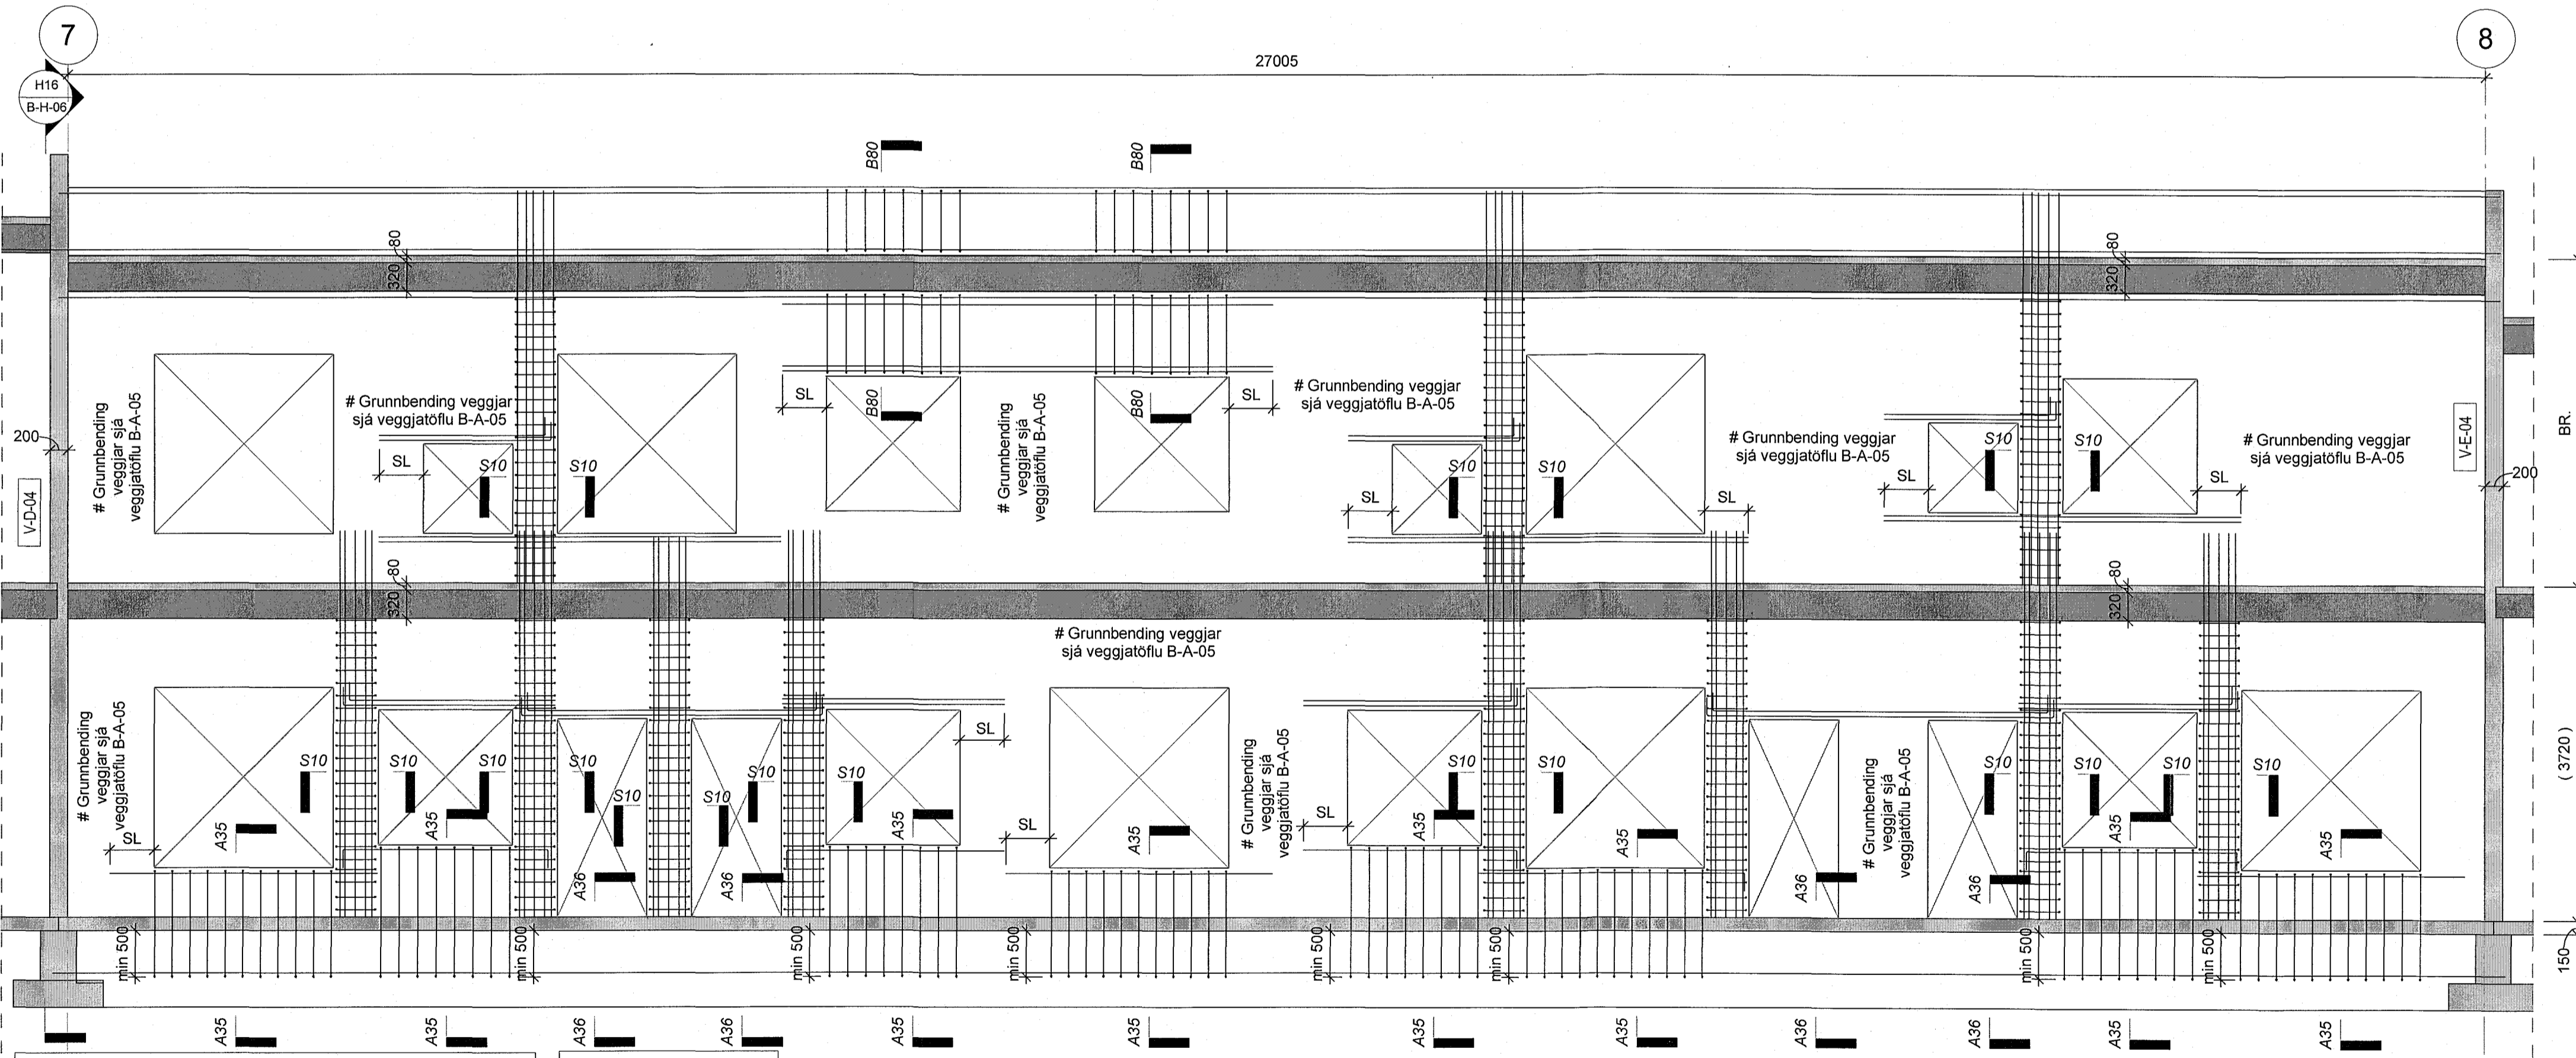

Sérbending veggja teiknuð inn. Almenn bending sjá veggjatöflu B-A-05, er ekki teiknuð inn á hlöðarmynd. Frágangur við glugga- og dyraop og samskeyti veggja er ekki teiknað inn á hlöðarmynd, sjá nánar almenn snið B-SD-01-02.

Allar upplýsingar varðandi kóta og uppbyggingu gólfá, sjá arkitektateikningar.

H18 V-E-02
1 : 50

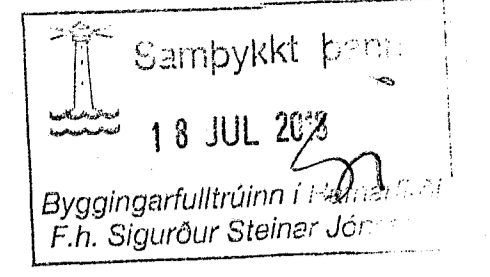

Artun samráðingarnúmer
Dagsetning samþykks ábalspóttar


Skýringar:
Öll mál eru í millimetrum. Allir kótar í metrum.
Allar málsetningar og kótar koma fram á teikningum arkitekta og skal sannreyna öll mál við þær.
Þeygjumál járna skal sannreyna og bera saman við málsetningar á steypum byggingartilutum skv. Arkitektateikningum og fyrirskrifaða steypuhulu skv. teikningum VSÓ Ráðgjafar.
Sjá gataplán fyrir úrtök í steypu.
Einangrun er skv. teikningu arkitekta.
Þéttiborði skal bræddur yfir öll steypuskil í útveggjum og að veggjum sem fyllt er að.
Brunavarnir á holplötum og deltabitum, sjá teikningar arkitekta.

Hönnun og val á holplötum, deltabitum, tengingum þeirra og innsteypum festingum er gert af framleiðanda út frá álagforsendum uppgefnum frá VSÓ

Tilvísanir:
Almennar skýringar B-A-01
Almenn snið B-SD-01-02
Bending veggja B-A-05
Snið og deili B-SD-03-10-11

Lagnateikningar
Gataplán
Teikningar arkitekta

Br. Dags. Breyting Reikn.

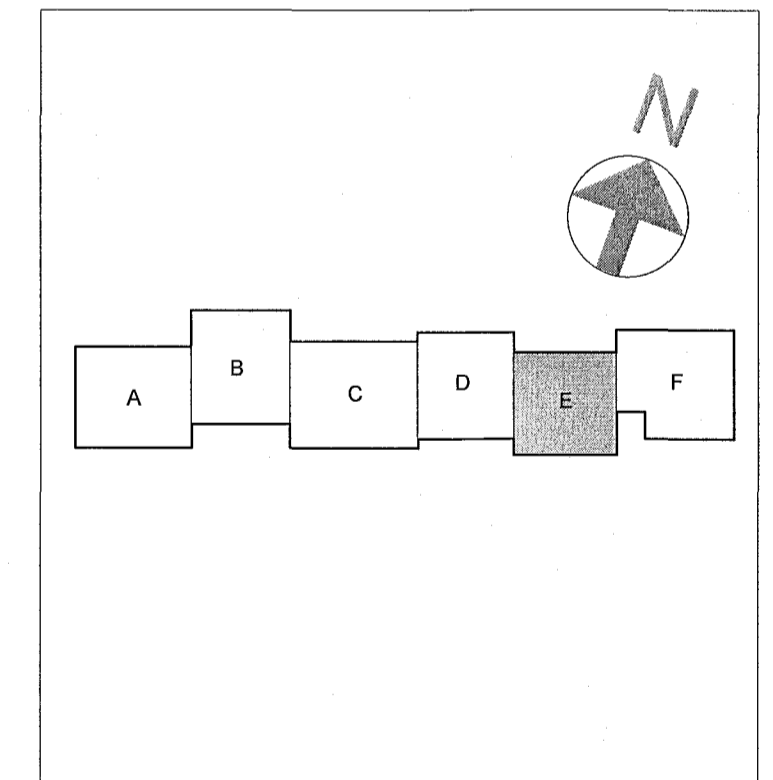

VSÓ RÁDGJÖF
Hádegisskarð 1, Hafnarfirði
Skóli, mhl.01

Burðarvirki
Hlíðarmyndir veggja, Hluti E

Stærð: 1:50 (A1)
Vekur: 17207

Hönnuð / teiknað: JGKEAALB
Yfirfær: YEA
Samþykkt: Eivi Magnússon
Sími: 240787-5169
Reykjavík 25.05.2018

17207 **B-H-08**

