


Samþykkt þann
16 JUL 2018
Byggingarfulltrúinn í Hafnarfirði
F.h. Sigurður Steinar Jónsson

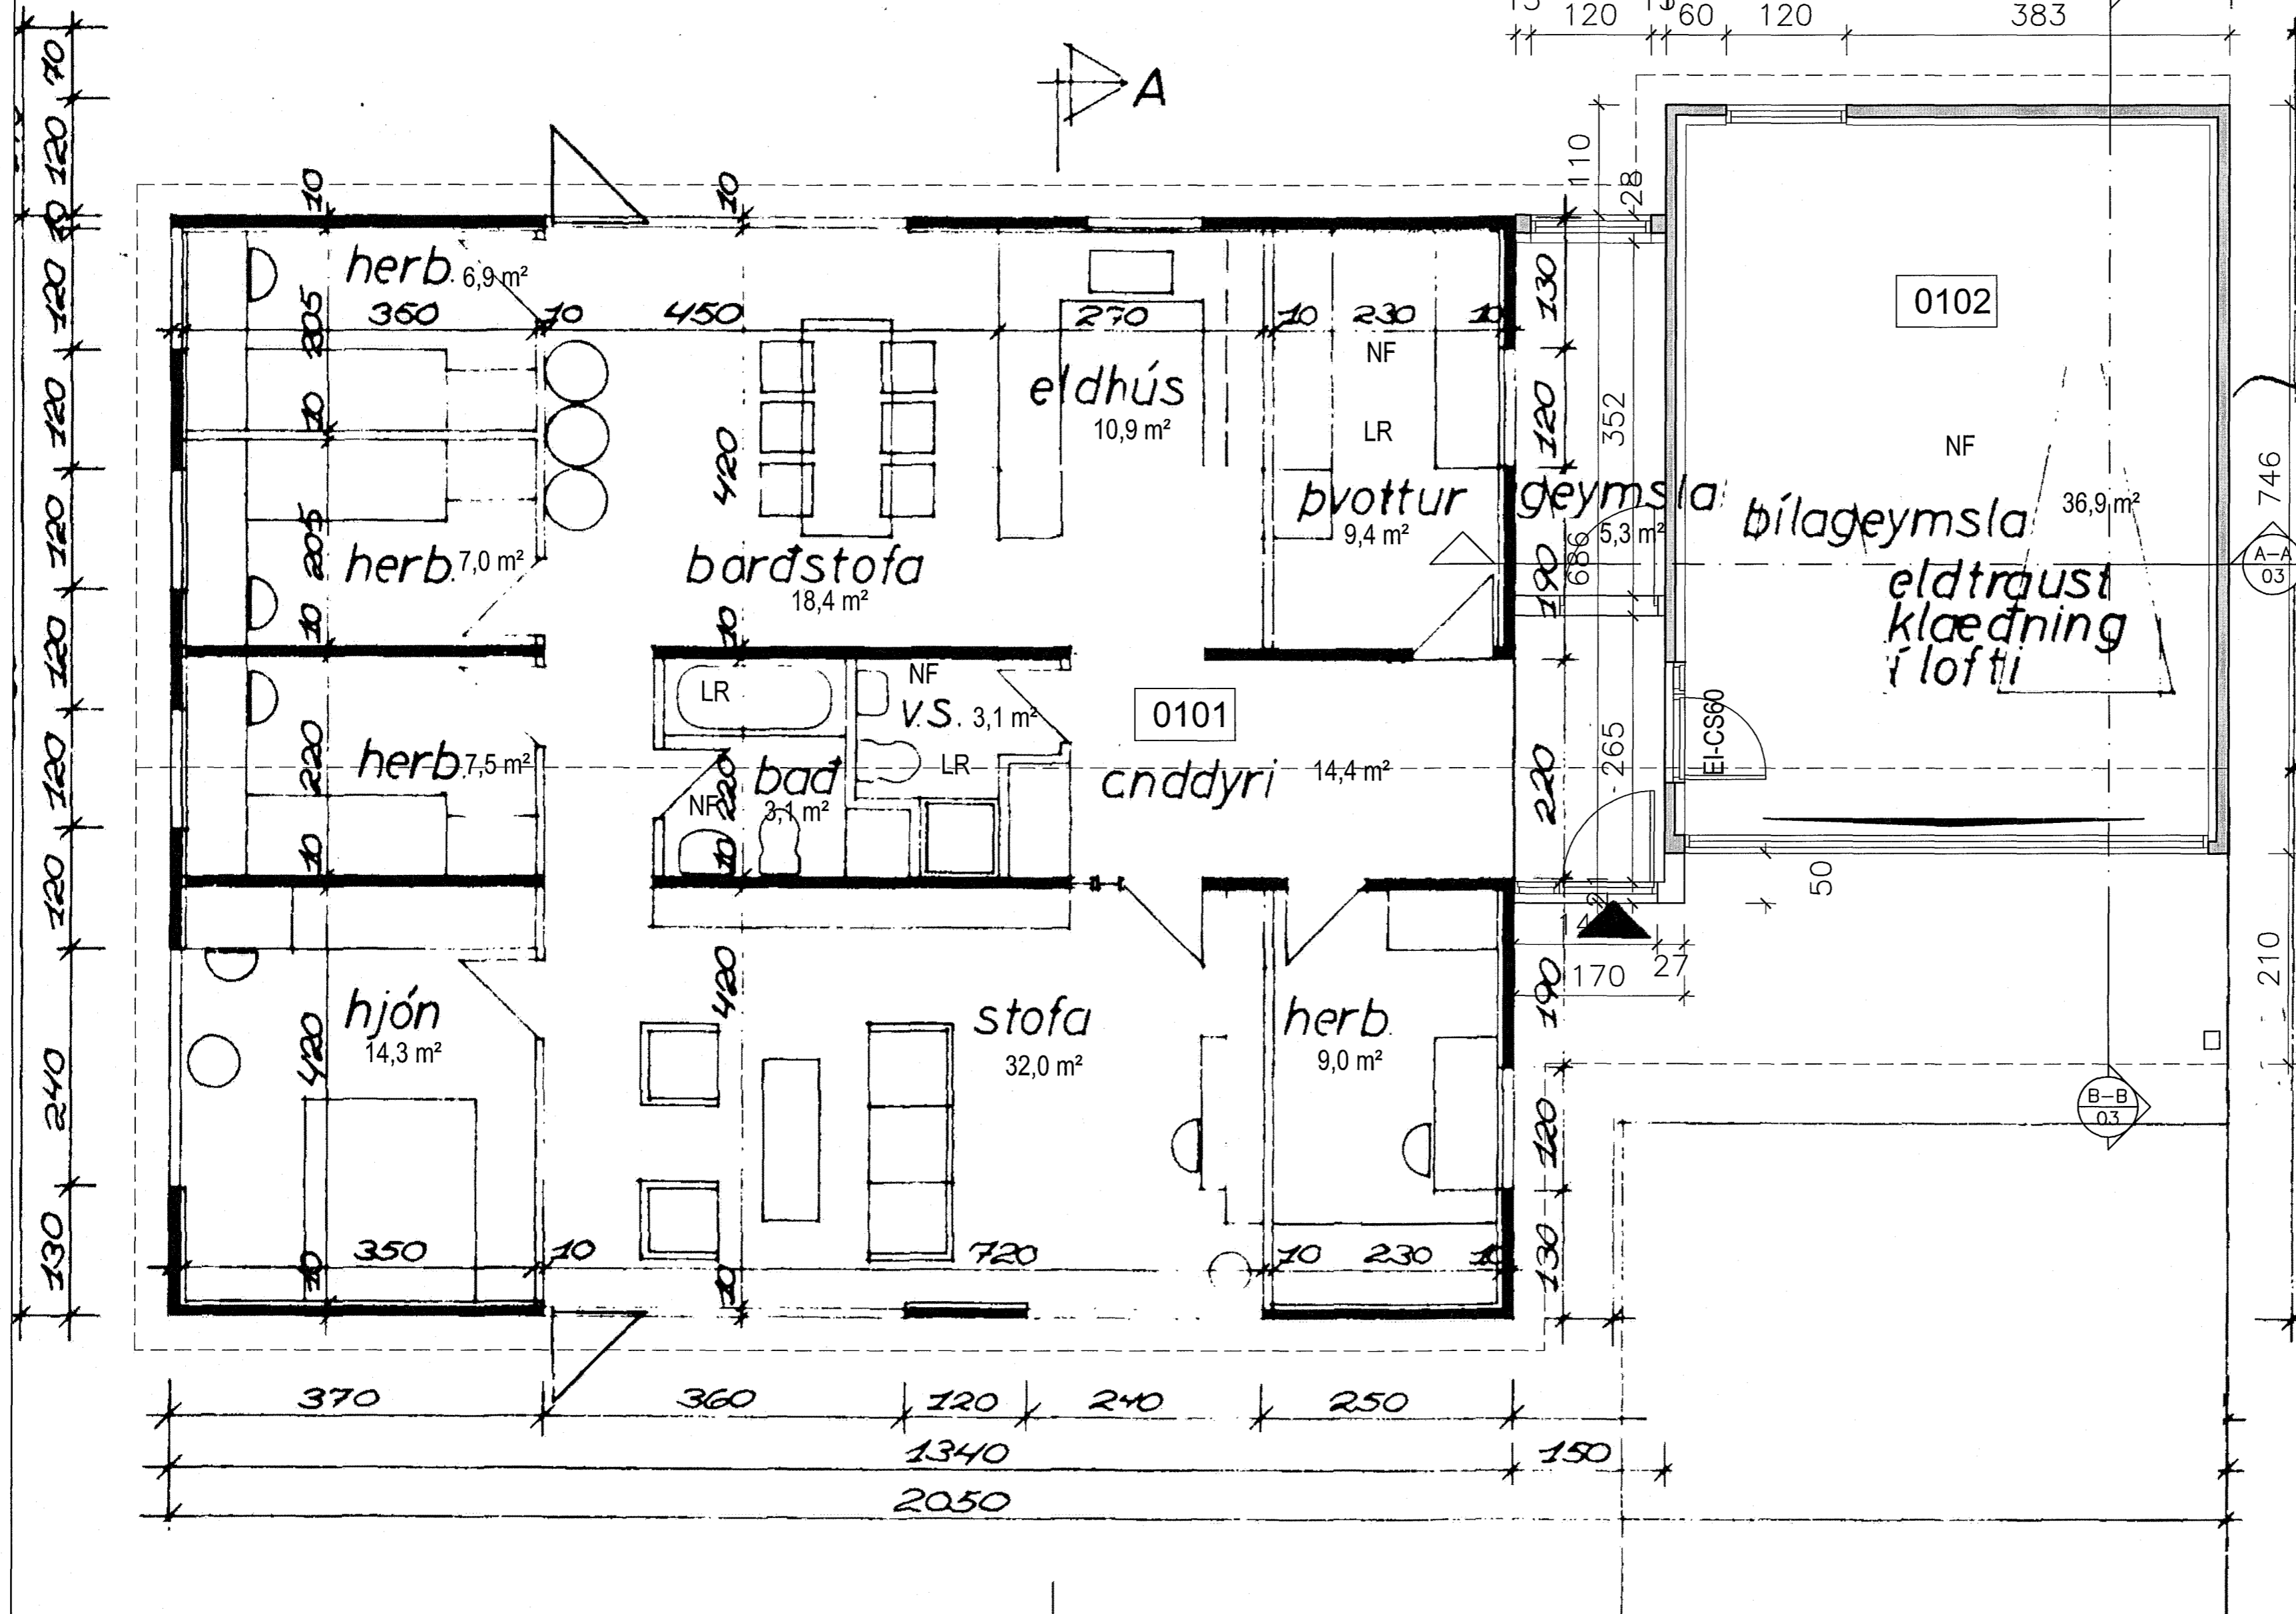

BREYTT				
HEITI VERKS: Heiðvangur 56				
220, Hafnarfirði				
HEITI TEIKNINGAR: GRUNNMÝND 1. HÆÐAR				KVARDI: 1:50
HANNAÐ: DKK	TEIKNAD: DKK	VERKNR: 227	BREYTINGNR: 00	DAGS.: 27.06.2018
SAMÞYKKT: <i>Sigurður Steinar Jónsson</i>				TEKN. NR.: 02
TEIKNISTOFAN H.R. ehf Húsbýggingar og ráðgjöf Davíð Karl Karlsson Byggingaráðingur BFI Næfuras 2, 110 Reykjavík				
			SÍMI: 567 6111 GSM: 694 3029 E-MAIL: dkk@internet.is KT: 231256-2539	