



1803367 25.05.2018  
 Samþykkt þann  
 16 JUL 2018  
 Byggingarfulltrúinn í Hafnarfjörð  
 F.h. Sigurður Steinar Jónsson

**Tákn**

GN	= Gólfúrfall	Brunatákn
BN	= Þakúrfall	Veggir og hæðskil
SN	= Svartúrfall	E80
LN	= Loftæsting	E90
VLR	= Væknúin loftæsting	A-EI20
PK	= Þöskassar	REI60
NL	= Neyðarkápa	REI100
BO	= Björgunangop	A-REIM120
R	= Reykaskýrjar	Harðir
HSL	= Hæðskil	E30-CS
UT	= Mennskir útgangir	E60-CS
HV	= Hitaveita	E90-CS
VV	= Vatnaveita	E30
RR	= Rullagönguveita	Harðir
UK	= Útkranir	E30-CS
DS	= Dynami	E60-CS
MS	= Dynami	Óluggar
Bo	= Felldagi við björgunangop	E30
Bo	= Brunatanga	
Bo	= Stighefsla	
Bo	= Stighefsla út	
Bo	= Stighefsla brunavæðingarkerfi	
Bo	= Inntak	
Bo	= Blástæði fyrir fatlaða	

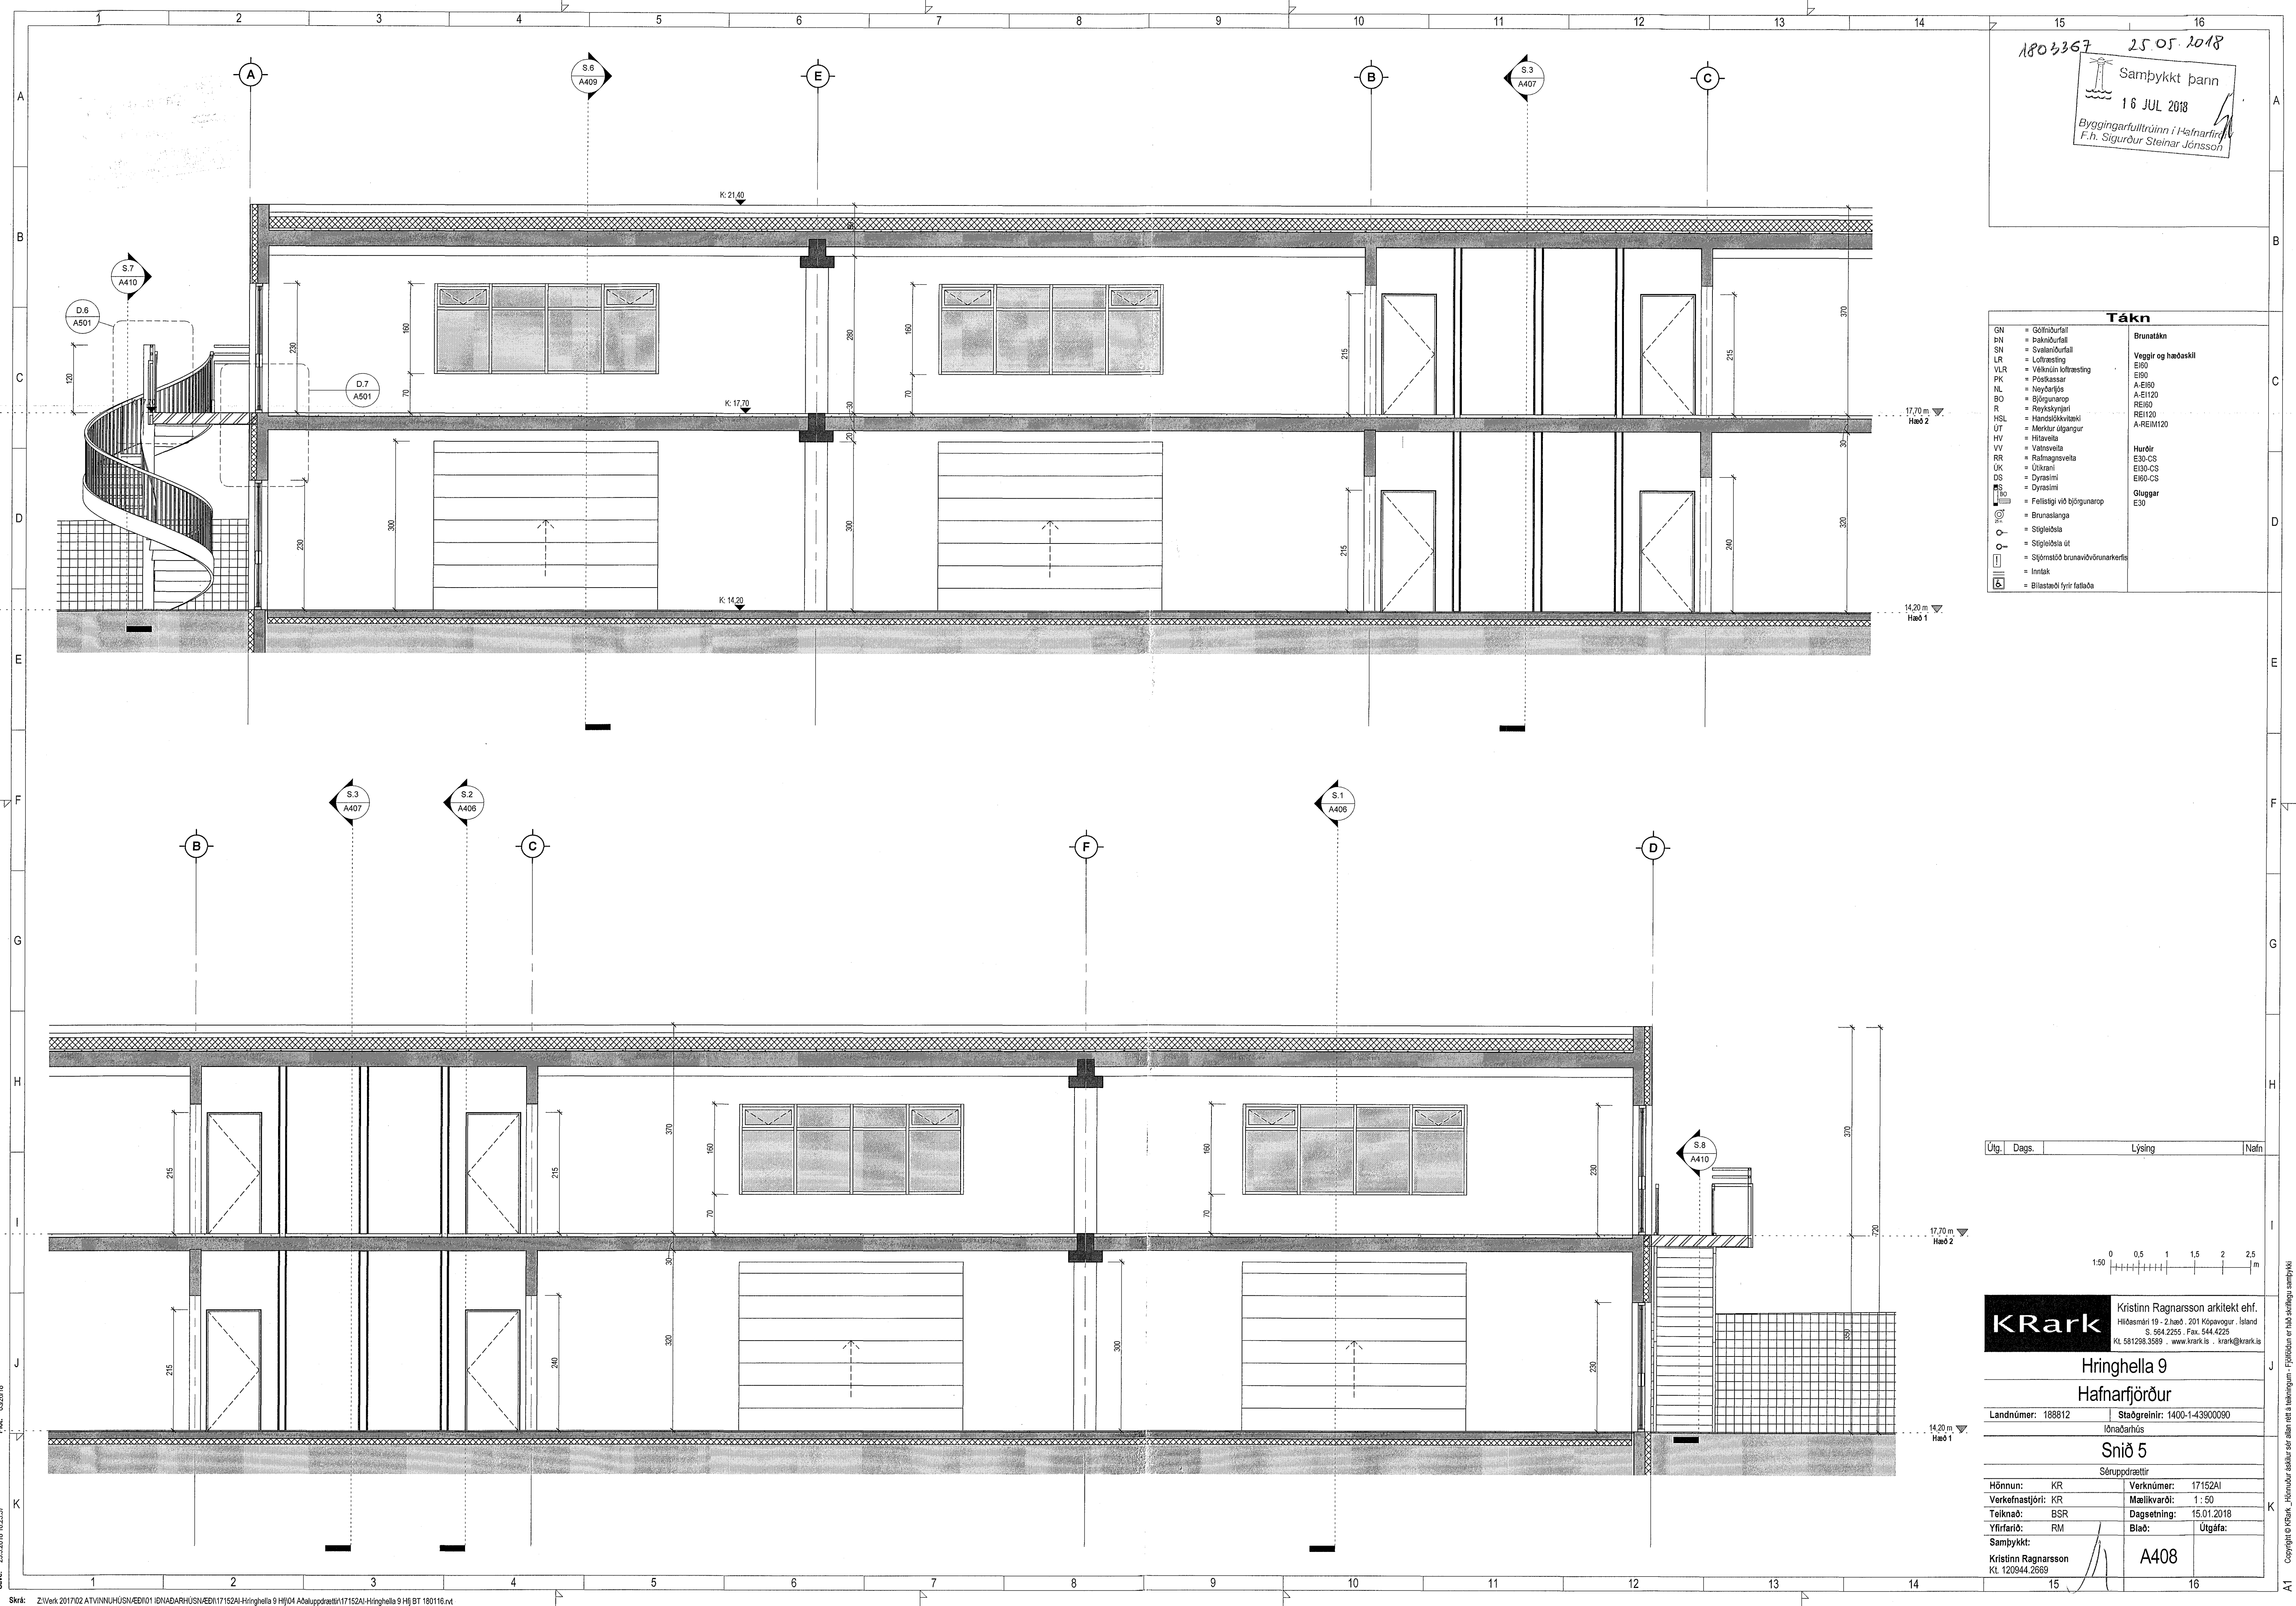

Útg. Dags. Lýsing Nafn

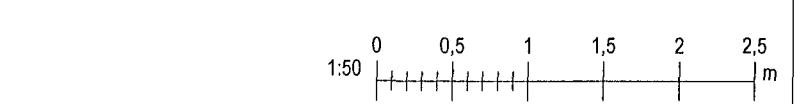

**KRark** Kristinn Ragnarsson arkitekt ehf.  
 Háskómi 19 - 2.hæð - 201 Kópavogur, Ísland  
 Sí. 564.2255 Fax. 544.4225  
 Kl. 581298.3589 www.krark.is krark@krark.is

**Hringhella 9**  
**Hafnarfjörður**

Landnúmer: 188812 Staðgreinir: 1400-1-43000090  
 Lönaðarhúis

**Snið 5**  
 Séruppdrættir

Hönnun: KR	Verknúmer: 17152AI
Verkefnastjóri: KR	Mælikvarði: 1:50
Telknaði: BSR	Dagsetning: 15.01.2018
Yfirfariði: RM	Bláð: Útgáfa:

Samþykkt:  
 Kristinn Ragnarsson  
 Kl. 120944.2669

**A408**

Prnt: 02/09/18  
 Svr: 25.5/2018 10:23:37

Skrá: Z:\Verk 2017\02 AT\VINNUGJUS\VEDR1\0NADARHUS\VEDR1\152AI-Hringhella 9 HJ\04 Ahaluppdrætti\17152AI-Hringhella 9 HJ BT 180116.rvt

Copyright © KRark - Hönnuður sálkur sér alman til sáningunum - Fjöðuður er háð sáningu samþykki