


1803367 25.05.2018


Samþykkt þann  
16 JUL 2018  
Byggingarfulltrúinn í Hafnarfirði  
F.Þ. Sigurður Steinar Jónsson

**Tákn**

GN	= Gólfburfall	Brunatákn	
BN	= Þakburfall	E100	Veggir og hæðskil
SN	= Sveiguburfall	E150	
LR	= Loftrásing	A-E100	
VLR	= Væknun loftrásing	A-E120	
PK	= Þjófklássar	RE100	
NL	= Neyðarfjós	RE120	
BO	= Björgunarpop	A-REIM120	
R	= Reykivirkni		
HSL	= Handstjórnstaki		
UT	= Merkur útgangur		
HV	= Hlávella	Hundir	
VV	= Vátvella	E30-CS	
RR	= Rafmagnsvella	E100-CS	
UK	= Útkrani	E150-CS	
DS	= Dyrastími	Glaggar	
MS	= Múr	E30	
MS	= Fellingivél björgunarpop		
MS	= Brunaslanga		
MS	= Stigleiðsla		
MS	= Stigleiðsla út		
MS	= Stjórnað00 brunavörðunarkerfi		
MS	= Inntak		
MS	= Blástæði fyrir fellsla		

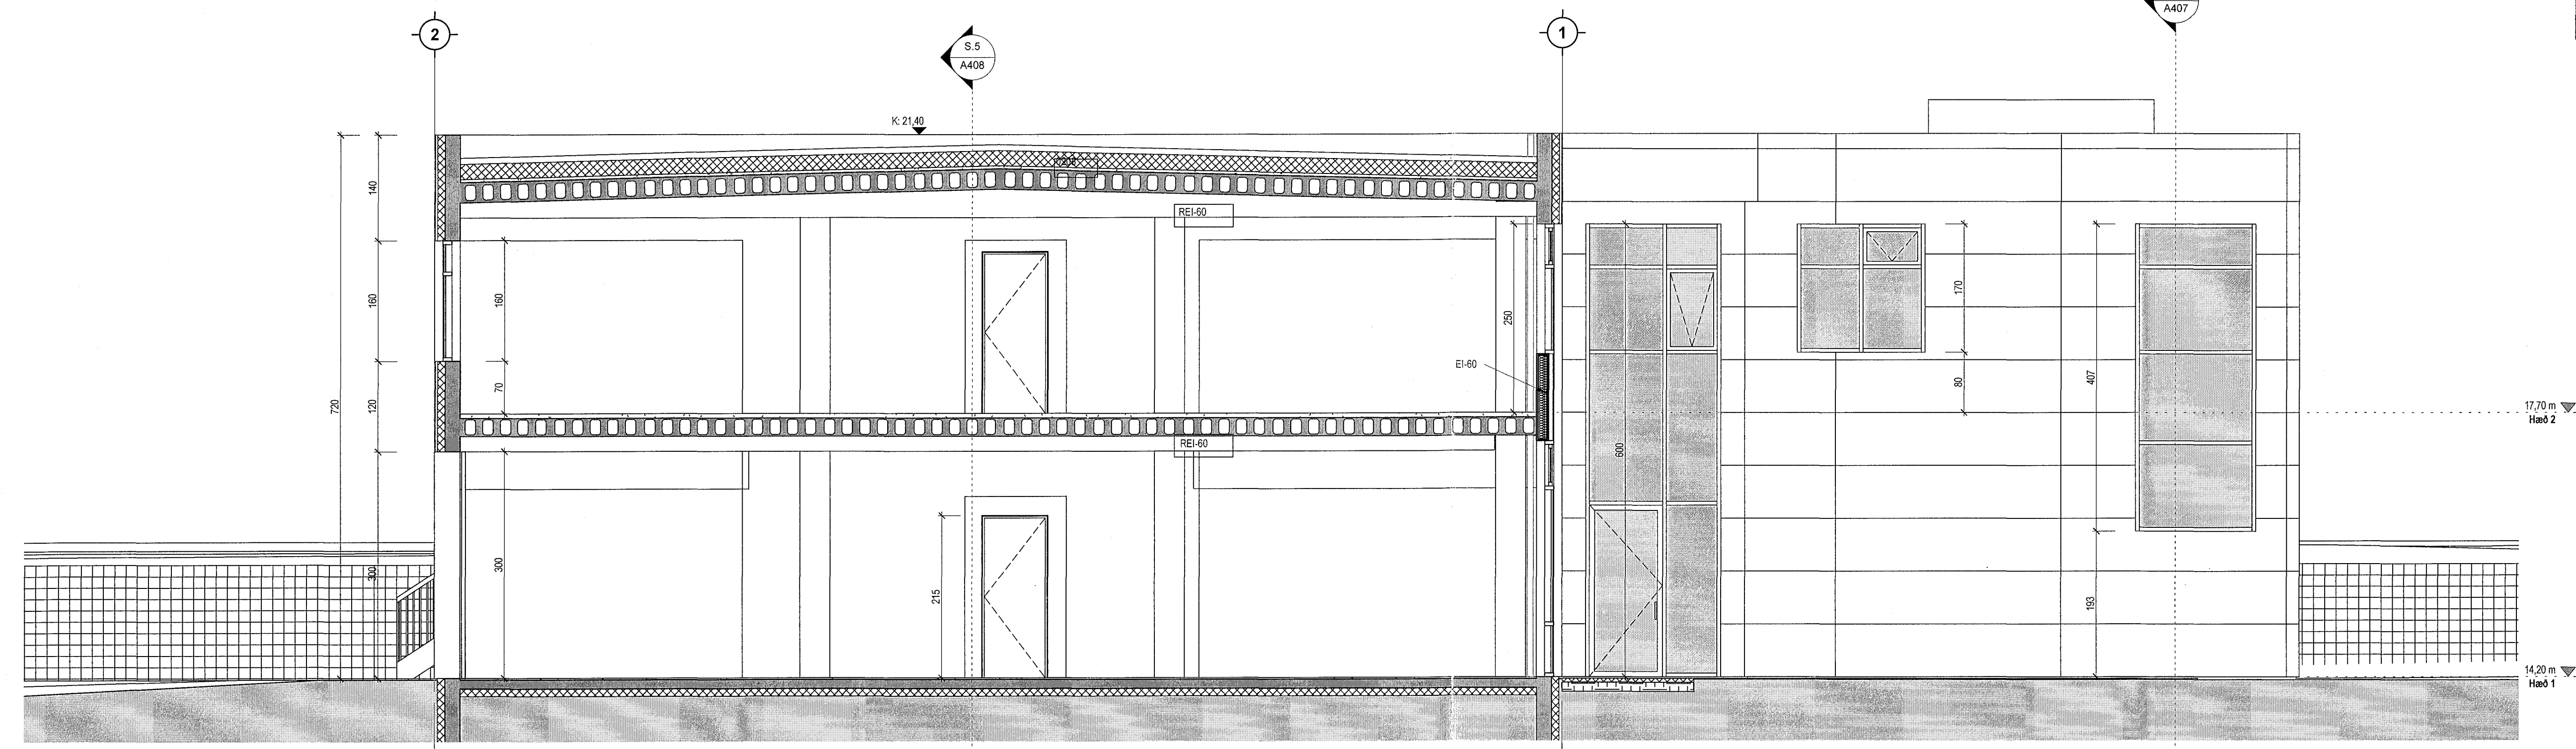

Útg.	Dags.	Lýsing	Nafn
------	-------	--------	------

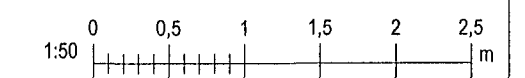

**KRark** Kristinn Ragnarsson arkitekt ehf.  
Hilaskrá 19 - 2.hæð, 201 Kópavogur, Ísland  
S. 564.2255, Fax. 544.4225  
Kt. 581296.3589, www.krark.is, krark@krark.is

**Hringhella 9**  
**Hafnarfjörður**

Landnúmer: 188812 Staðgreinir: 1400-1-43900090  
Löndarlús

**Snið 6**  
Séruppréttir

Hönnun:	KR	Verknúmer:	17152AI
Verkefnastjóri:	KR	Mælikvarði:	1 : 50
Teiknaði:	BSR	Dagsetning:	15.01.2018
Yfirfarið:	RM	Bláð:	Útgafa:

Samþykkt:  
Kristinn Ragnarsson  
Kt. 120944.2669

**A409**

Skv: 25.5.2018 10:23:38  
Pnc: 03/05/18

Skv: Z:\Verk 2017\02.ATVINN\UHJUS\VEDI\01 IENADAR\HJUS\VEDI\17152AI-Hringhella 9 HJ\04 Aðalupprettir\17152AI-Hringhella 9 HJ\BT 180116.rvt

Copyright © KRark. Hönnuð og teiknuð af Kristinni Ragnarssoni. Öll réttindi eru þessi varðveitt.