1803367 25.05.2018

Samþykkt þann 16 JUL 2018
Byggingarfulltrúinn í Hafnarfirði
F.h. Sigurður Steinar Jóhannsson

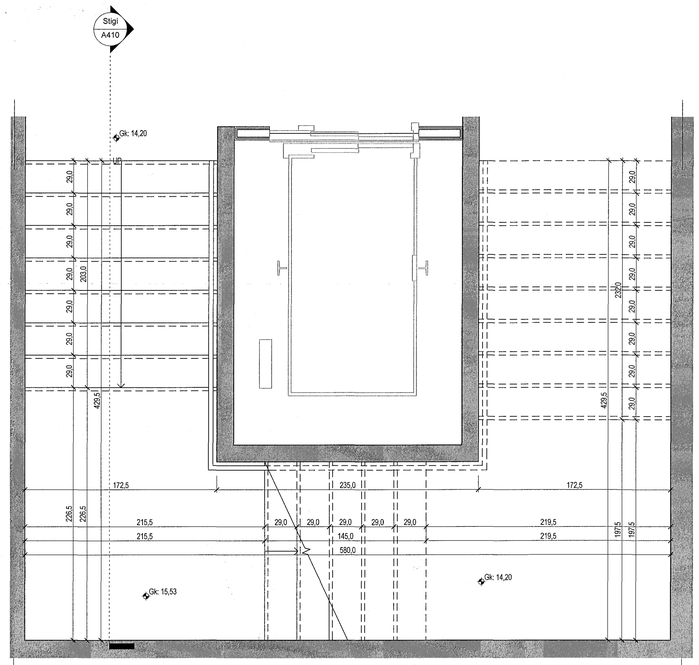

ST - Hæð 1 - plan stigi 1
1 : 25

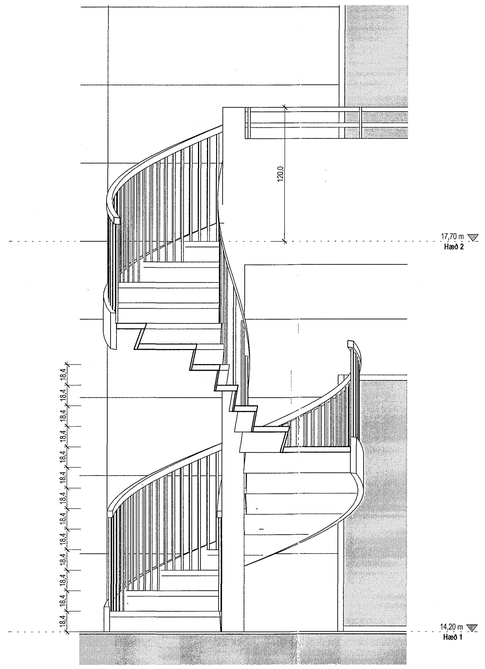

ST - Hringstigi
1 : 25

Tákn

GN	= Gólfniðurfall	**Brunatákn**
IN	= Inaloðurfall	
SN	= Svalaniðurfall	**Veggir og hæðaskil**
LR	= Lofttræsting	EI60
VLR	= Vélknúin lofttræsting	EI90
PK	= Póstkassar	A-EI60
NL	= Neyðarljós	A-EI120
BO	= Björgunarop	REI60
R	= Reykskynjari	REI120
HSL	= Handstökkvitæki	A-REIM120
ÚT	= Merktur útgangur	
HV	= Hitaveita	
VV	= Vatnsveita	**Hurðir**
RR	= Rafmagnsveita	E30-CS
ÚK	= Útkrani	EI30-CS
DS	= Dyrasími	EI60-CS
DS	= Dyrasími	**Gluggar**
	= Fellistigi við björgunarop	E30
	= Brunaslanga	
	= Stigleiðsla	
	= Stigleiðsla út	
	= Stjórnstöð brunaviðvörunarkerfis	
	= Inntak	
	= Bílastæði fyrir fatlaða	

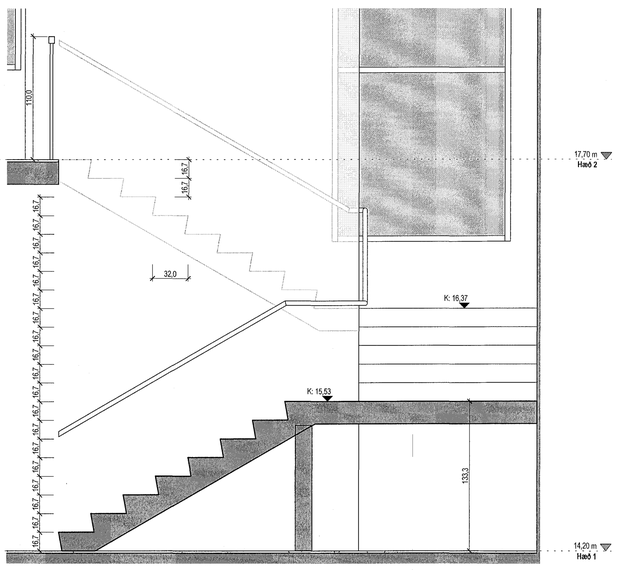

ST - Stigi snið
1 : 25

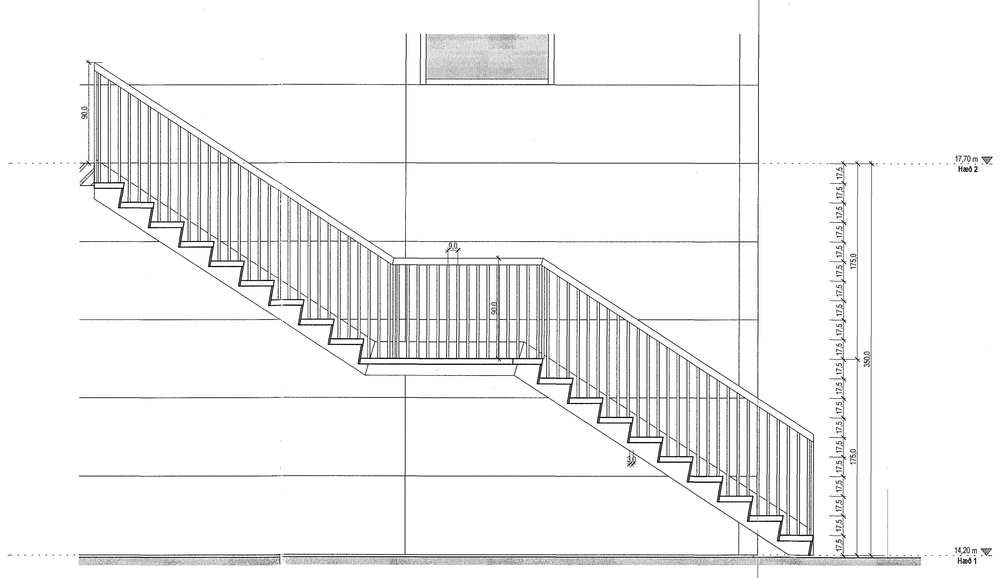

ST-stigi beinn
1 : 25

Útg.	Dags.	Lýsing	Nafn

1:50 0 0,5 1 1,5 2 2,5 m

KRark
Kristinn Ragnarsson arkitekt ehf.
Hlíðasmári 19 - 2.hæð . 201 Kópavogur . Ísland
S. 564.2255 . Fax. 544.4225
Kt. 581298.3589 . www.krark.is . krark@krark.is

Hringhella 9
Hafnarfjörður

Landnúmer: 188812 | **Staðgreinir:** 1400-1-43900090
Iðnaðarhús

Stigateikningar

Séruppdrættir

Hönnun:	KR	**Verknúmer:**	17152AI
Verkefnastjóri:	KR	**Mælikvarði:**	1 : 25
Teiknað:	BSR	**Dagsetning:**	15.01.2018
Yfirfarið:	RM	**Blað:**	**Útgáfa:**
Samþykkt:		A410	
Kristinn Ragnarsson Kt. 120944.2669			

Copyright © KRark. Höfundur áskilur sér allan rétt á teikningum – Fjölföldun er háð skriflegu samþykki

Vista: 25.5.2018 10:25:39 Plot: 02/06/18

Skrá: Z:\Verk 2017\02 ATV\INNUHÚSNÆÐI\01 IÐNAÐARHÚSNÆÐI\17152AI-Hringhella 9 Hfj\04 Aðaluppdrættir\17152AI-Hringhella 9 Hfj BT 180116.rvt